

# EKSPLIKATSIOON

- HA-1** Planeeritav korterelamu/  
säilib olemas olev hoonemaht
- HA-2** Planeeritav abihoone
- 01** Planeeritavad väikevormid  
minimaalselt 3 atraktsiooniga
- 02** Planeeritav parkla 12 kohta  
Väike-Jõe tn 4  
62511:132:0003
- 03** Planeeritav jalgrattaparkla

SIDELIINI KAITSEVÕOND  
LIINI TELJEST 1.0 m

KUNI 1 kv ÕHULIINI KAITSEVÕOND  
LIINI TELJEST 2.0 m


Vanapargi tn 2  
62511:134:0791

OLEMASOLEV SIDELIITUMINE

Koordinaadid L-Est 97 süsteemis.  
Kõrgused 1977.a. Balti süsteemis.  
Mõõdistamise lähtejaamaks on kasutatud OÜ Geosofti baasjaama.  
MTR registreeringu number EG10468810-0001  
Mõõdistamise aeg 31.07.2016.a.

# TINGMÄRGID

- PLANEERITAV HOONESTUSALA
- OL. OLEV HOONESTUS
- OL. OLEV LAMMUTATAV HOONESTUS
- SÄILITATAV KÕRGHALJASTUS
- LIKVIDEERITAV KÕRGHALJASTUS
- HA-5** PLANEERITAV HOONESTUSALA
- OL. OLEV KRUNDI PIIR NURGAPUNKTIDEGA
- PLANEERITAVA ALA PIIR
- PLANEERITAV KAUGKÜTTETORUSTIK
- PLANEERITAV KAUGKÜTTETORUSTIKU SULGEKRAANID (LIITUMISPUNKT)

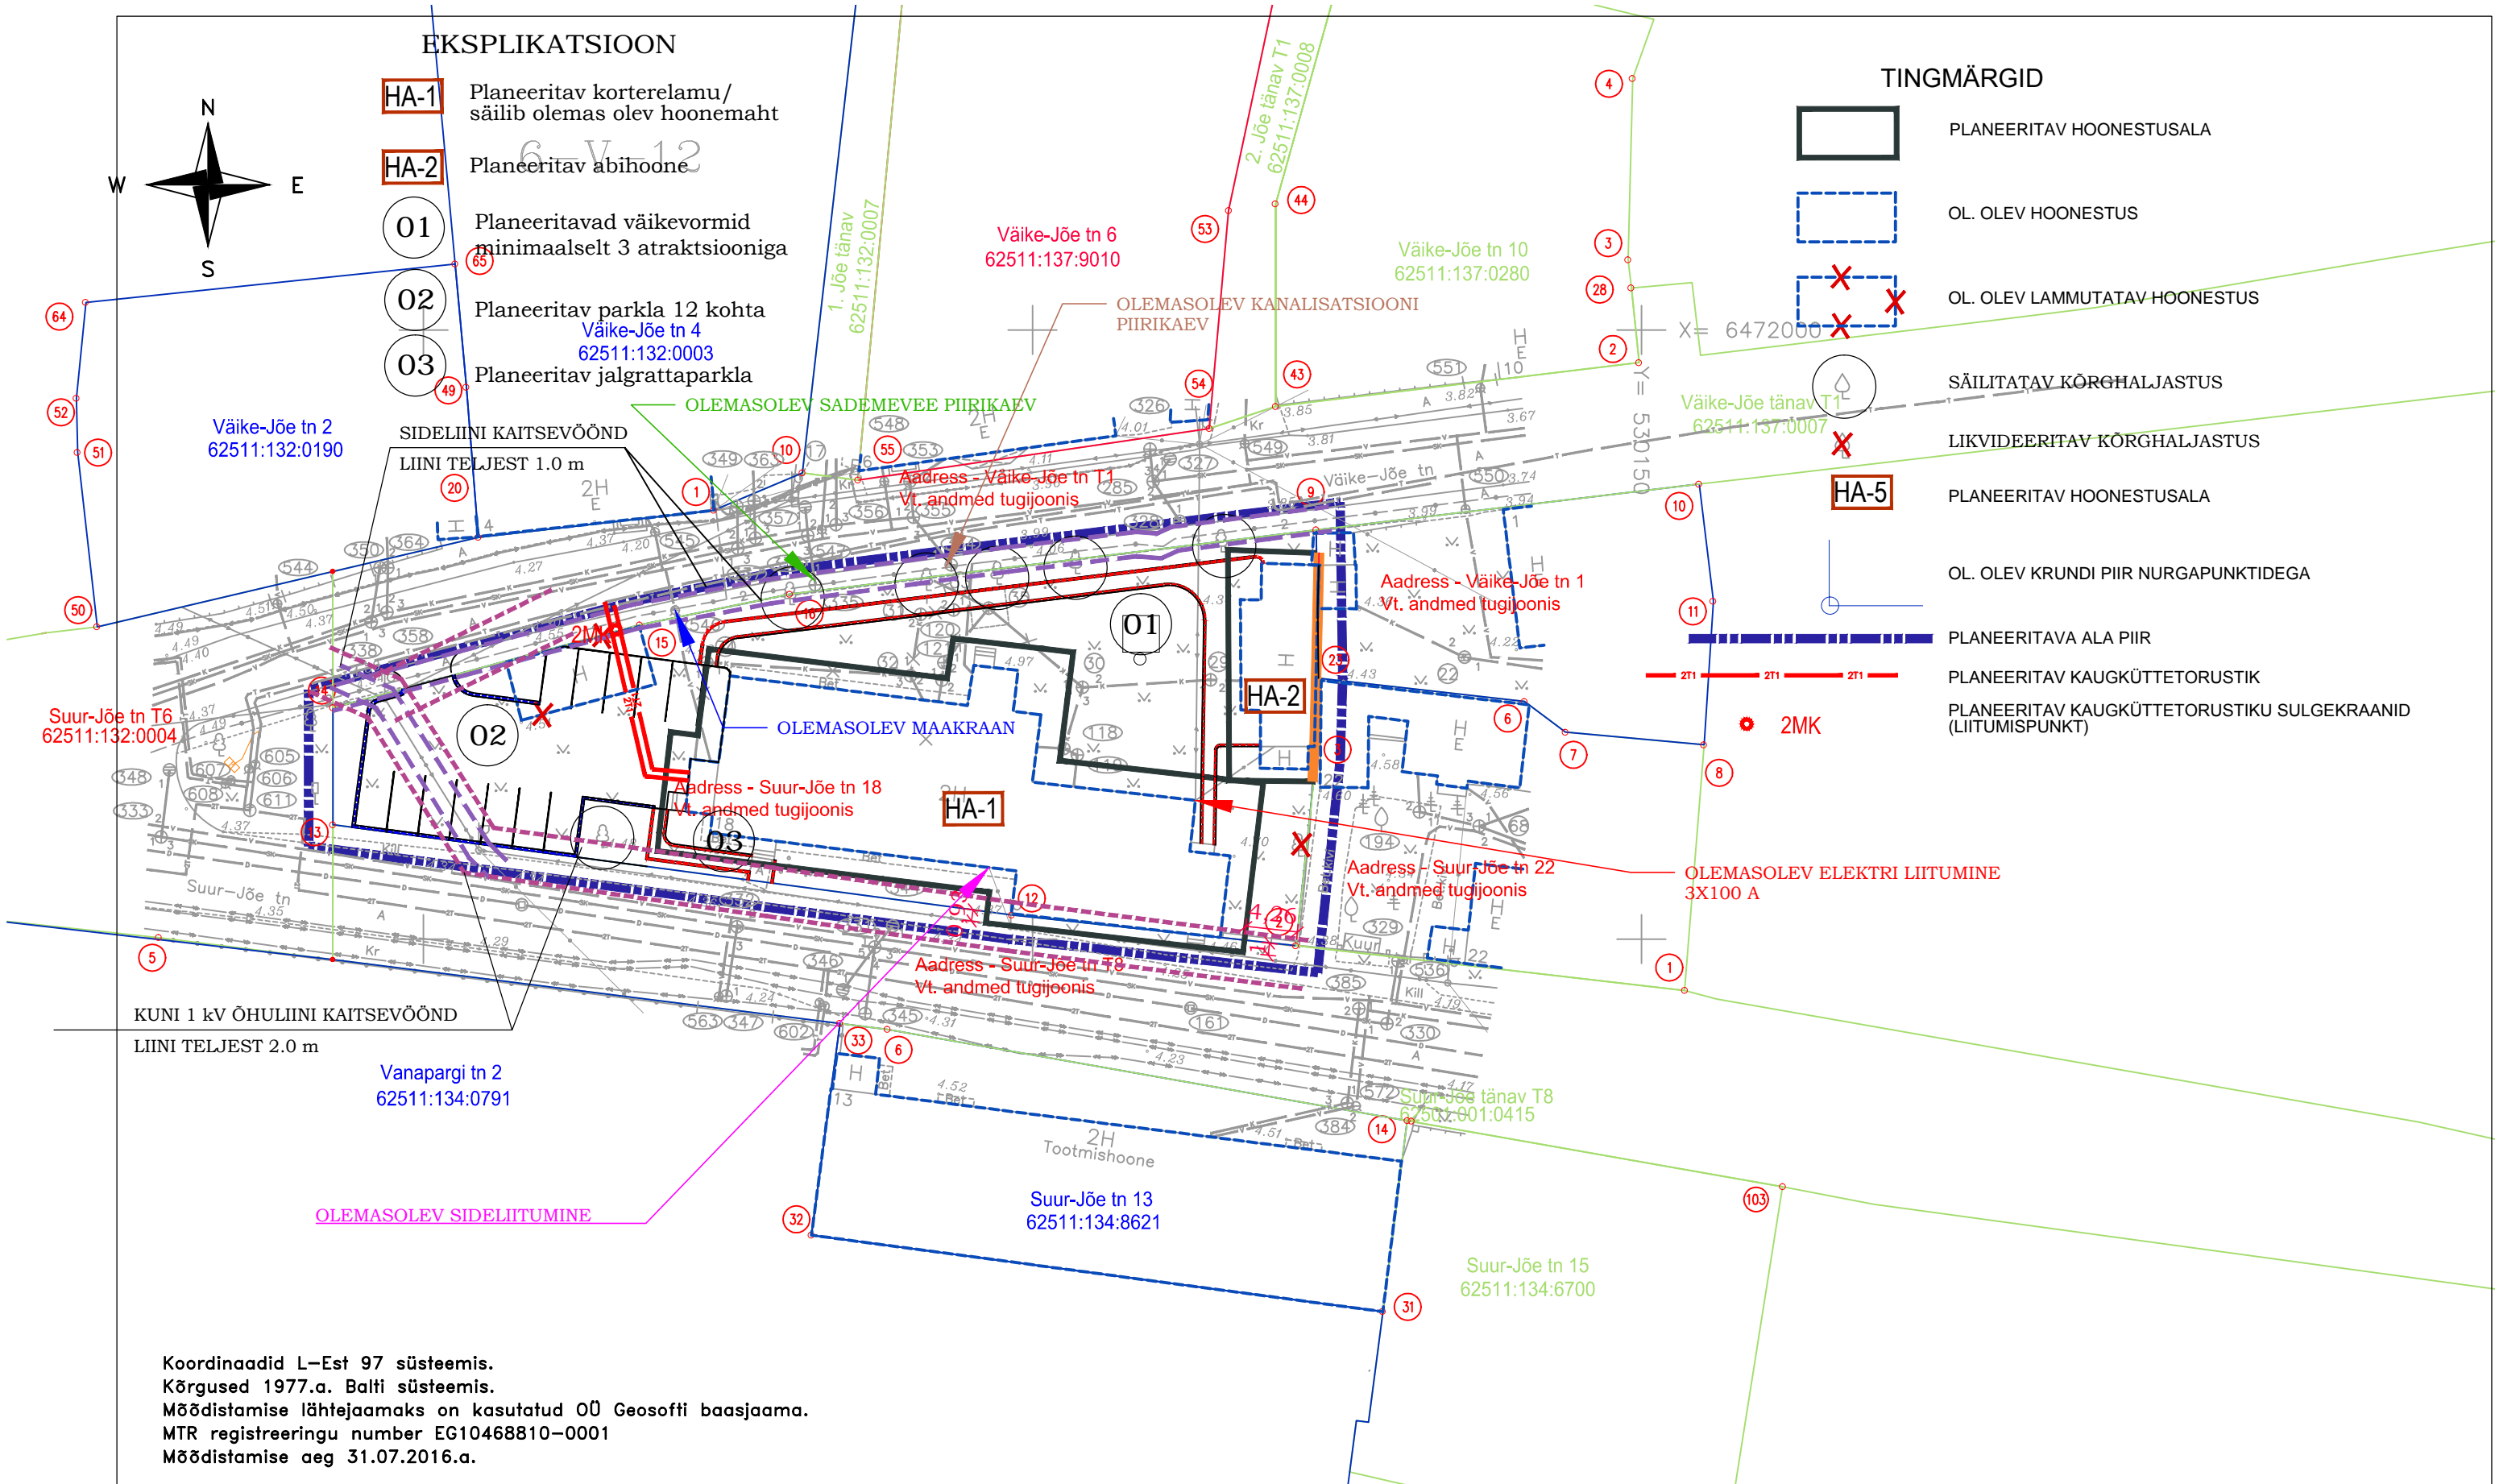

**HENRI PROJEKT** Suur-Jõe tn 60 Pärnu 80042 Eesti Telefon +372 53415519

		Pärnu maakond Pärnu linn	TÖÖ	G195-16
		Suur-Jõe tn 18	Leht	1
Juhataja	T.Palm	MAA-ALA PLAAN	Lehti	1
Teostas	A.Vare		Mööt	1:500
Kontrollis	T.Palm			

**HENRI PROJEKT** Suur-Jõe tn 60 Pärnu 800424 Eesti Telefon 5341 5519 projekt@henriprojekt.ee

Arhitekt		Pärnu maakond, Pärnu linn	TÖÖ	729-17
EAL	R. Raie	Suur-Jõe tn 18		
		Kinnistu detailplaneering	19.09.2018	
Tehniline teostus	I. Selgal	TEHNOVÕRKUDE KOONDJOONIS	Joonis	DP-3
			Mööt	1:500