




WC PÕHIPLAAN

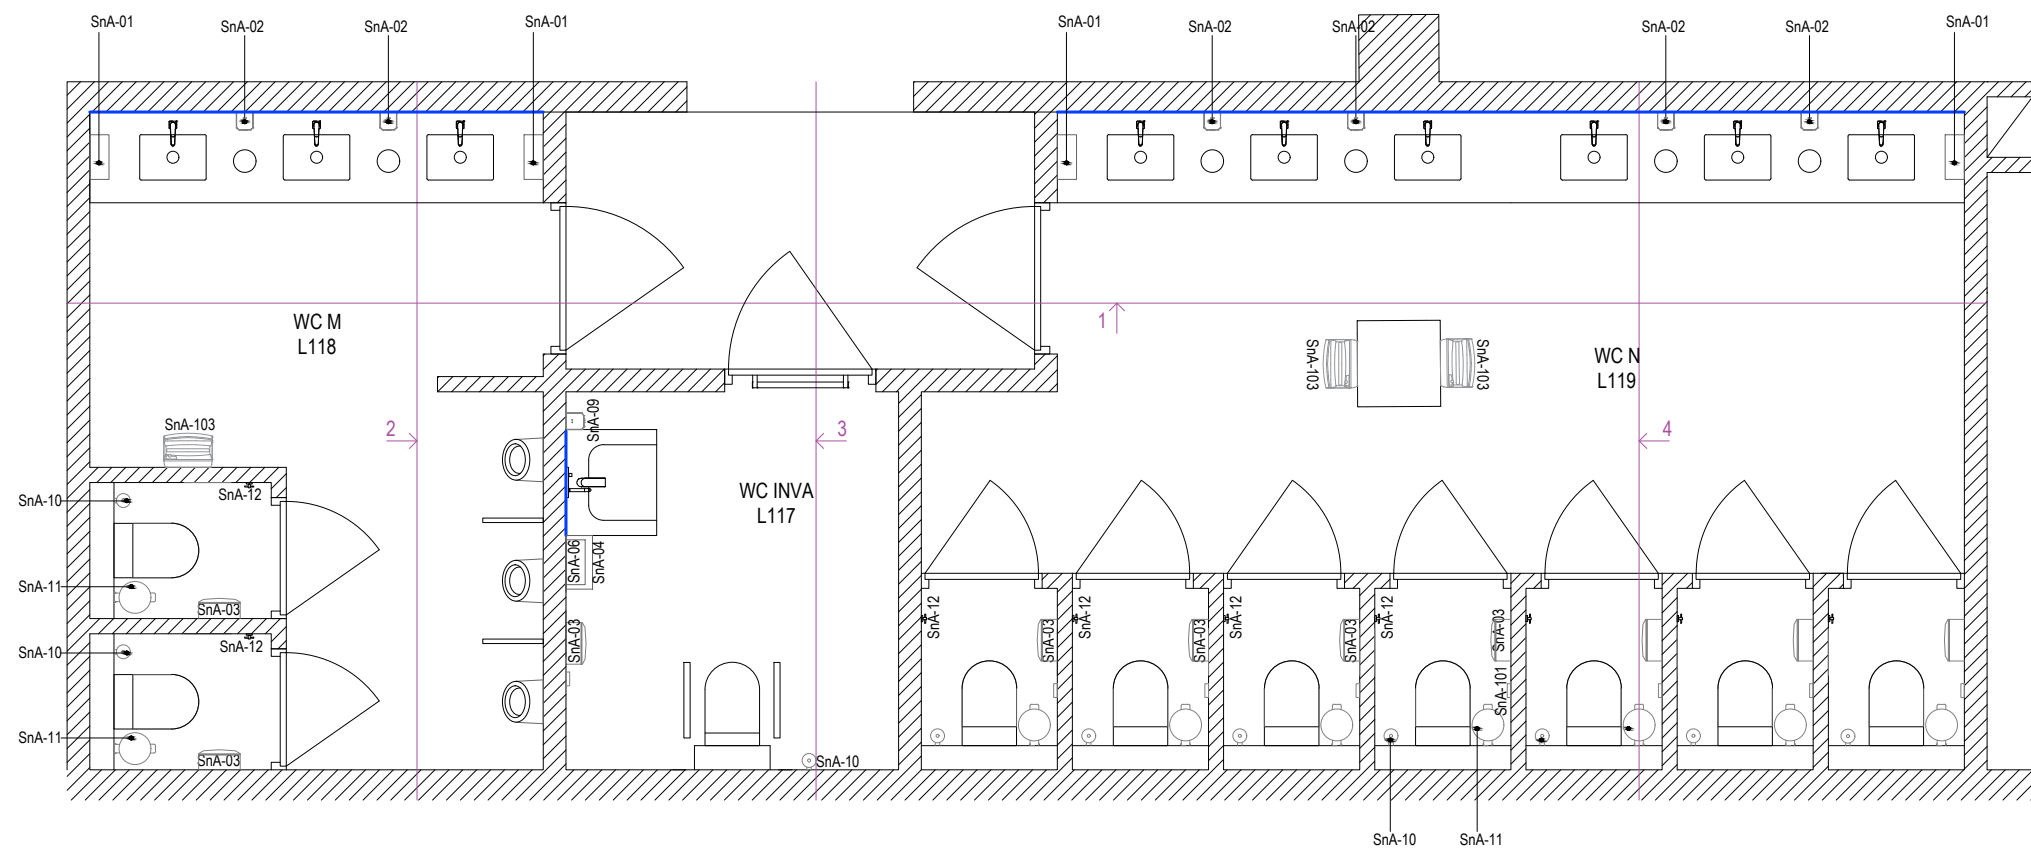


VAADE 2

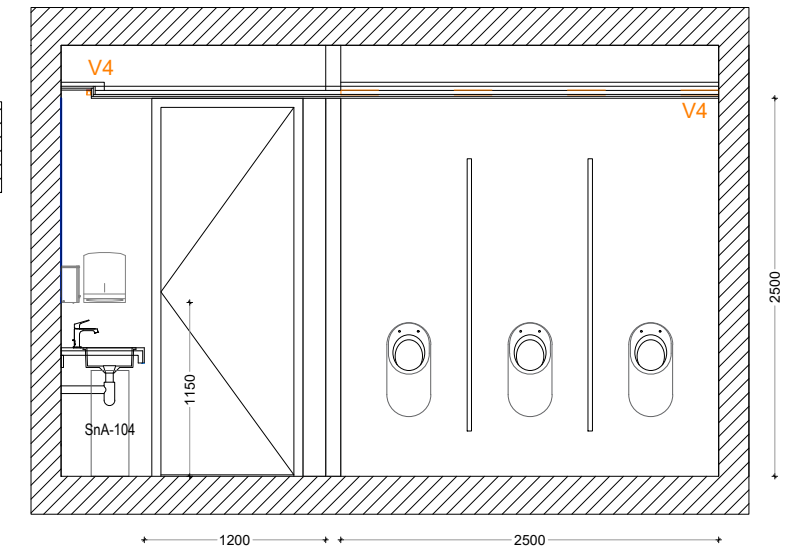


VAADE 3

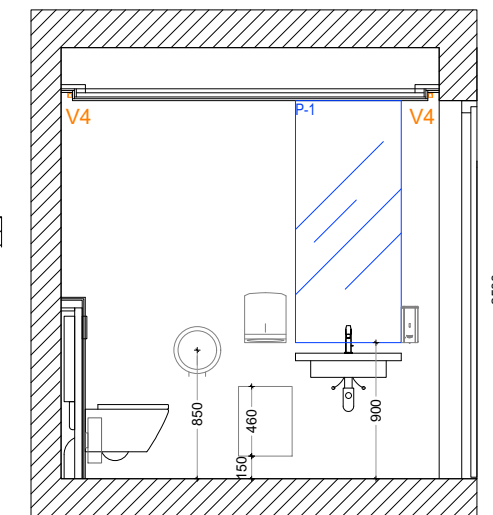

VAADE 1

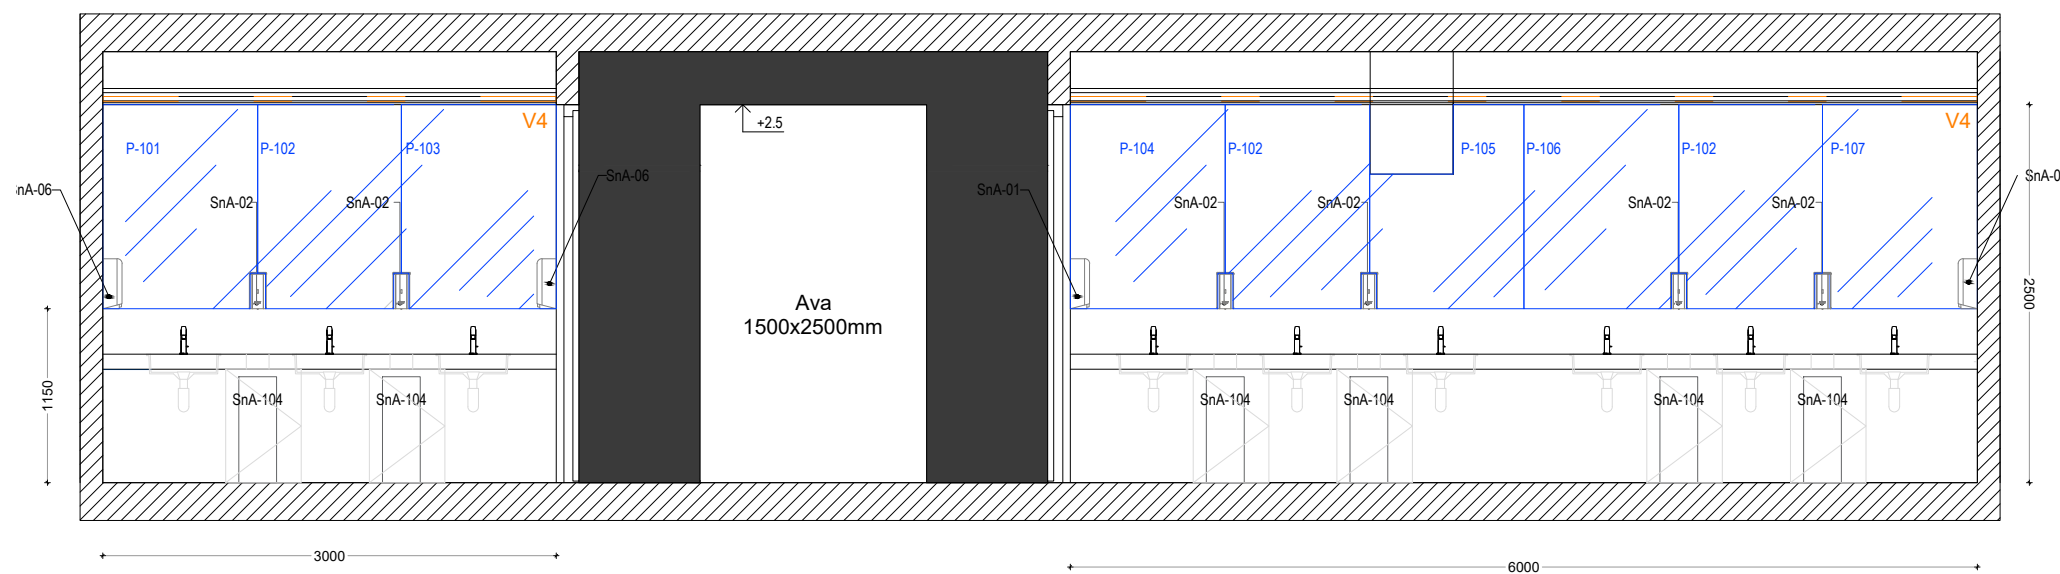

VAADE 4

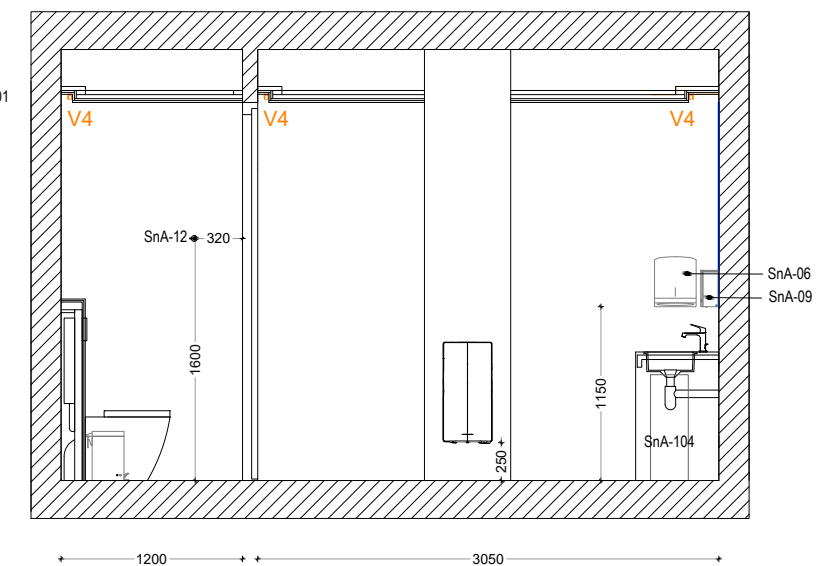

JONIS WC Fragmendid L117;L118;L119		
JONISE NR	REV	M 1:50
TÖÖ NR	STAADIUM TP	A3
TELLIJA	Noblessner Park OÜ, Tallinn, 74001	
PROJEKT	Noblessneri VR keskus	
AADRESS	Peetri 10, Tallinn	
DISAINER	Lilian Männikust	
JOONESTAS	24.05.2019	
KUUPÄEV	KONTROLLIS	Andrus Kõresaar

MOTOR

Produktisioonigrupp OÜ /
Reg 10710760
www.motor.ee
motor@motoragency.eu
Tel +372 660 40 60