



VAADE C

VAADE B

VAADE D

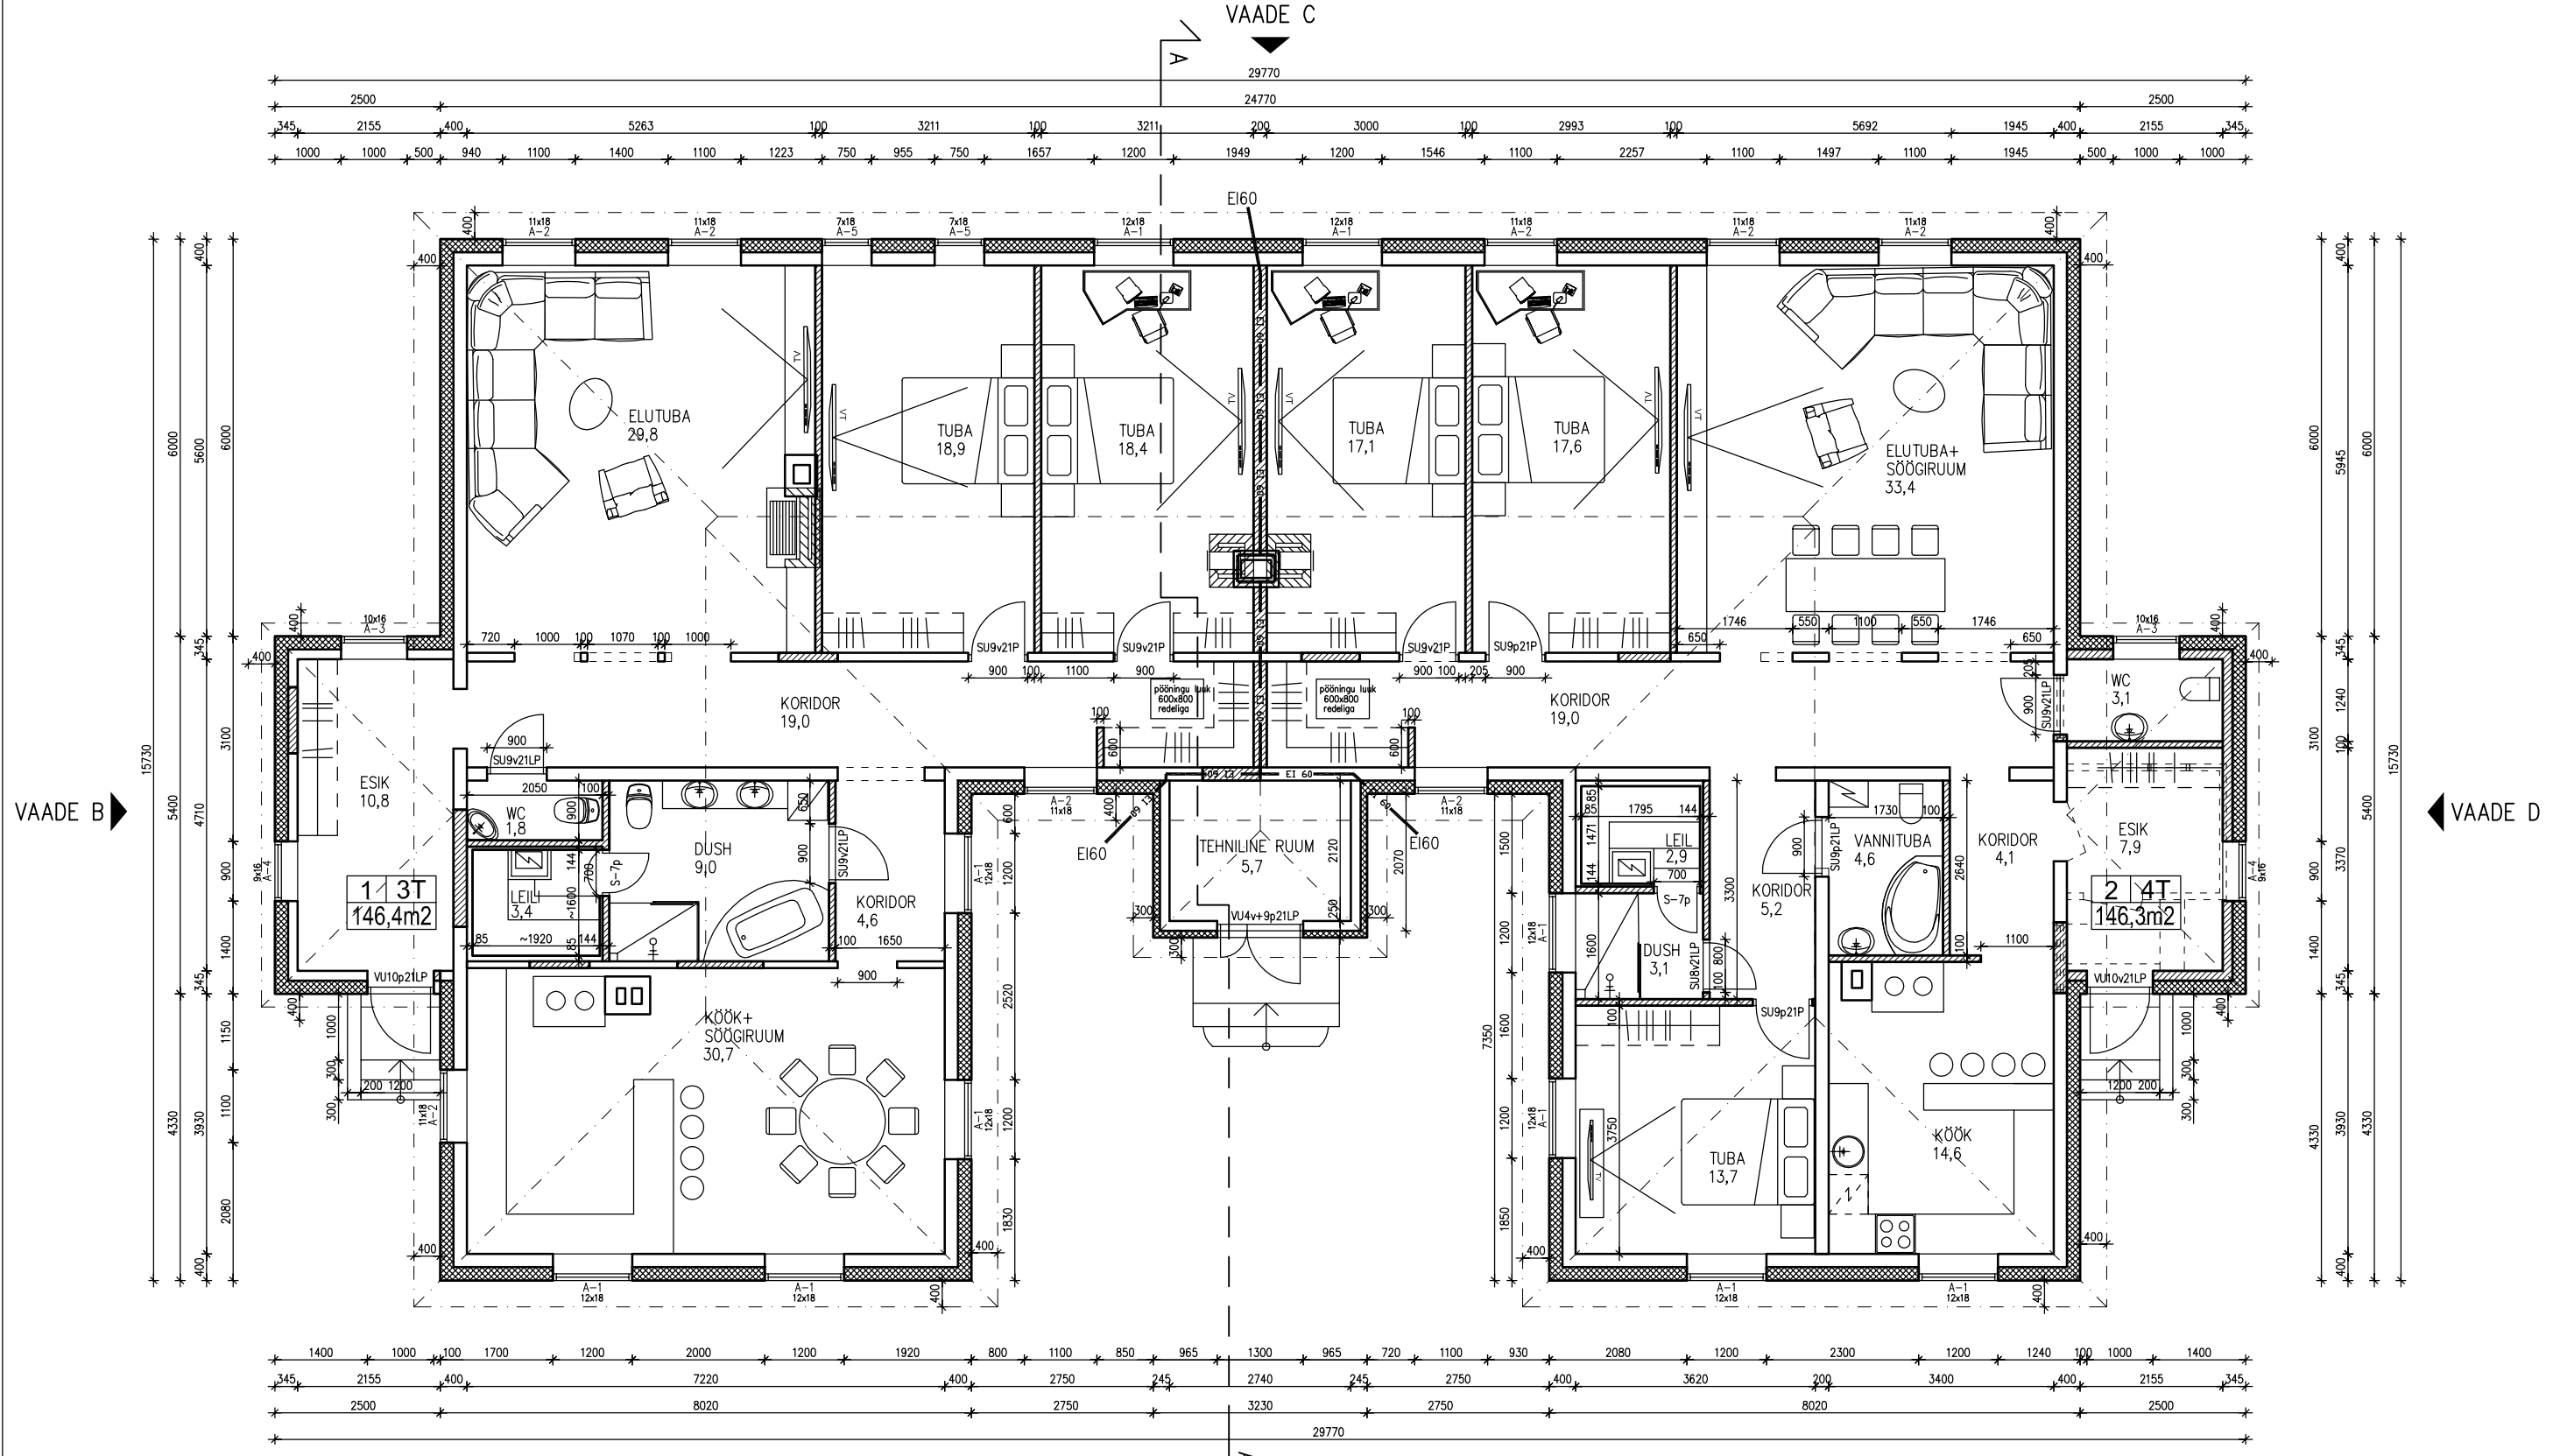

KORTER nr.1		KORTER nr.2	
ESIK	10,8	ESIK	7,9
ELUTUBA	29,8	KORIDOR	4,1
TUBA	18,9	KÖÖK	14,6
TUBA	18,4	WC	3,1
KORIDOR	19,0	ELUTUBA	33,4
KORIDOR	4,6	TUBA	17,6
KÖÖK	30,7	TUBA	17,1
DUSH	9,0	KORIDOR	19,0
LEILIRUUM	3,4	KORIDOR	5,2
WC	1,8	VANNITUBA	4,6
		DUSH	3,1
		LEILIRUUM	2,9
		TUBA	13,7
KOKKU 1.KORTERI PIND 146,4m <sup>2</sup>		KOKKU 2.KORTERI PIND 146,3m <sup>2</sup>	
TEHNILINE RUUM 5,7m <sup>2</sup>			
KOKKU MAJA PIND 298,4m <sup>2</sup>			

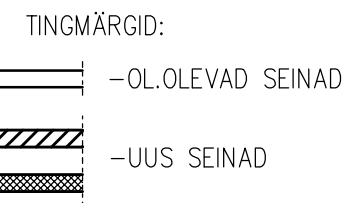

OBJEKTI NIMI ASUKOHT: <b>KAHEKORTERI ELAMU EHTUSE PROJEKT</b> Harjumaa, Saue vald, Hüüru küla, Uus tn.23 <b>IN-Arhitectuuri Studio OÜ</b>	MAJAVALDUSE VALDAJA O.Viktorov M.Viktorova	JOONISE NIMETUS  <b>1.KORUSE PLAAN</b>	MÕÖTKAVA 1:100
	PROJEKTEERIJAL I.Naimark		KUUPÄEV 04.01.19
	TÖÖ NR. IN 2018-22		ERIALA JOO.NR. A 101