

VAADE C




VAADE B



VAADE D



VAADE A

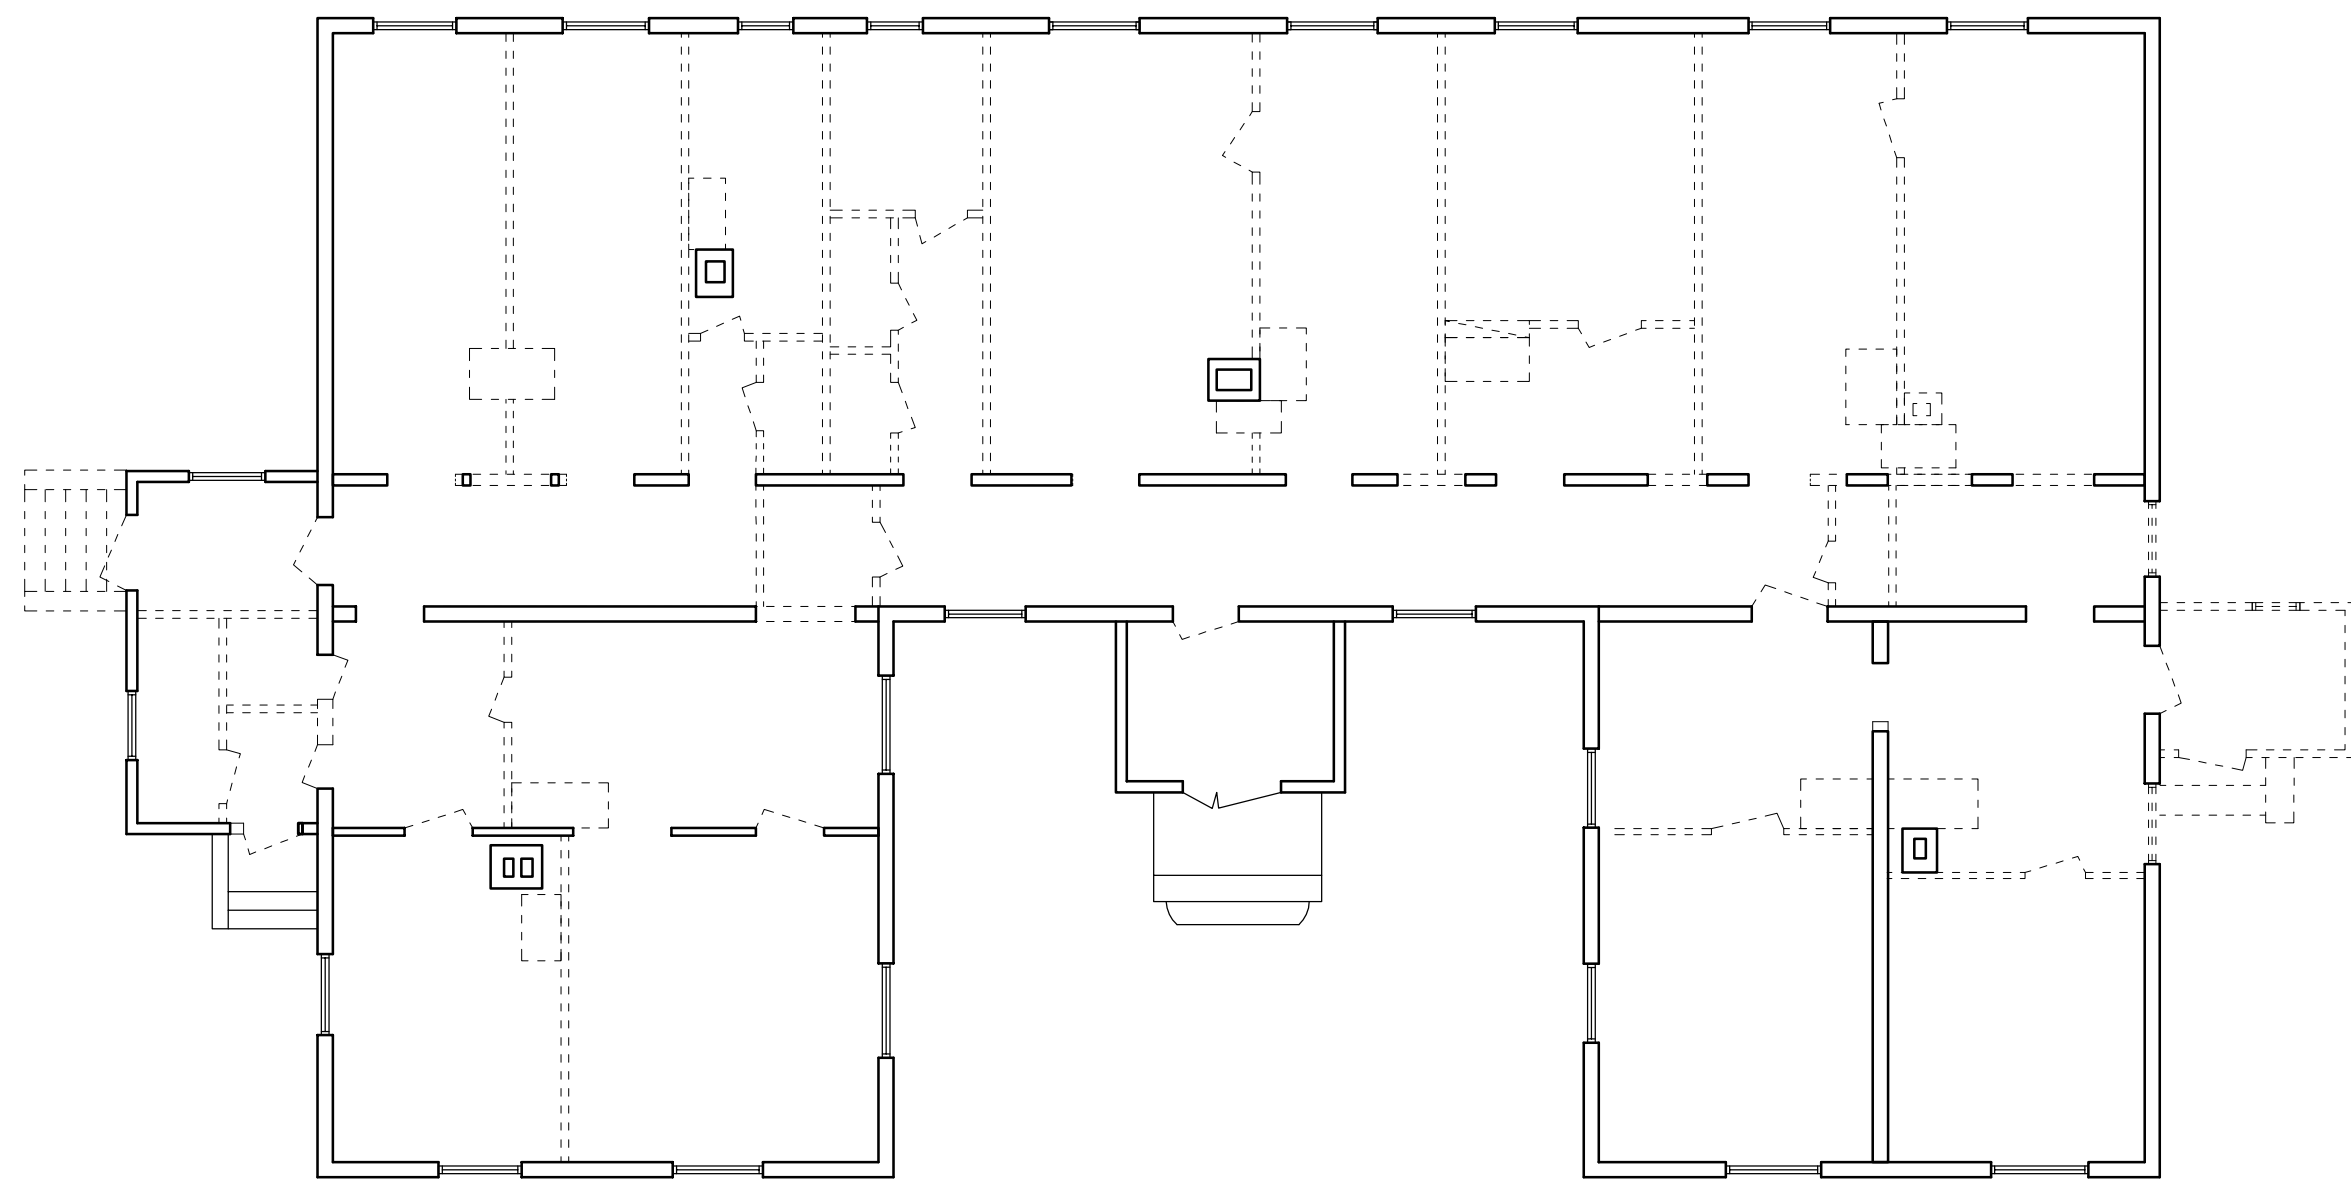

TINGMÄRGID:

— — — — — OL.OLEVAD SEINAD

- - - - - LAMMUTATAV SEINAD

OBJEKT NIMI ASUKOHT: KAHEKORTERI ELAMU EHTUSE PROJEKT Harjumaa, Saue vald, Hüüru küla, Uus tn.23	MAJAVALDUSE VALDAJA O.Viktorov M.Viktorova	JOONISE NIMETUS LAMMUTUSE PLAAN	MÕÖTKAVA 1:100
	PROJEKTEERIJAL I.Naimark		KUUPÄEV 14.11.18
IN-Arhitectuuri Studio OÜ	TÖÖ NR. IN 2018-22	ERIALA A	JOON.NR. 10