


1-000'000

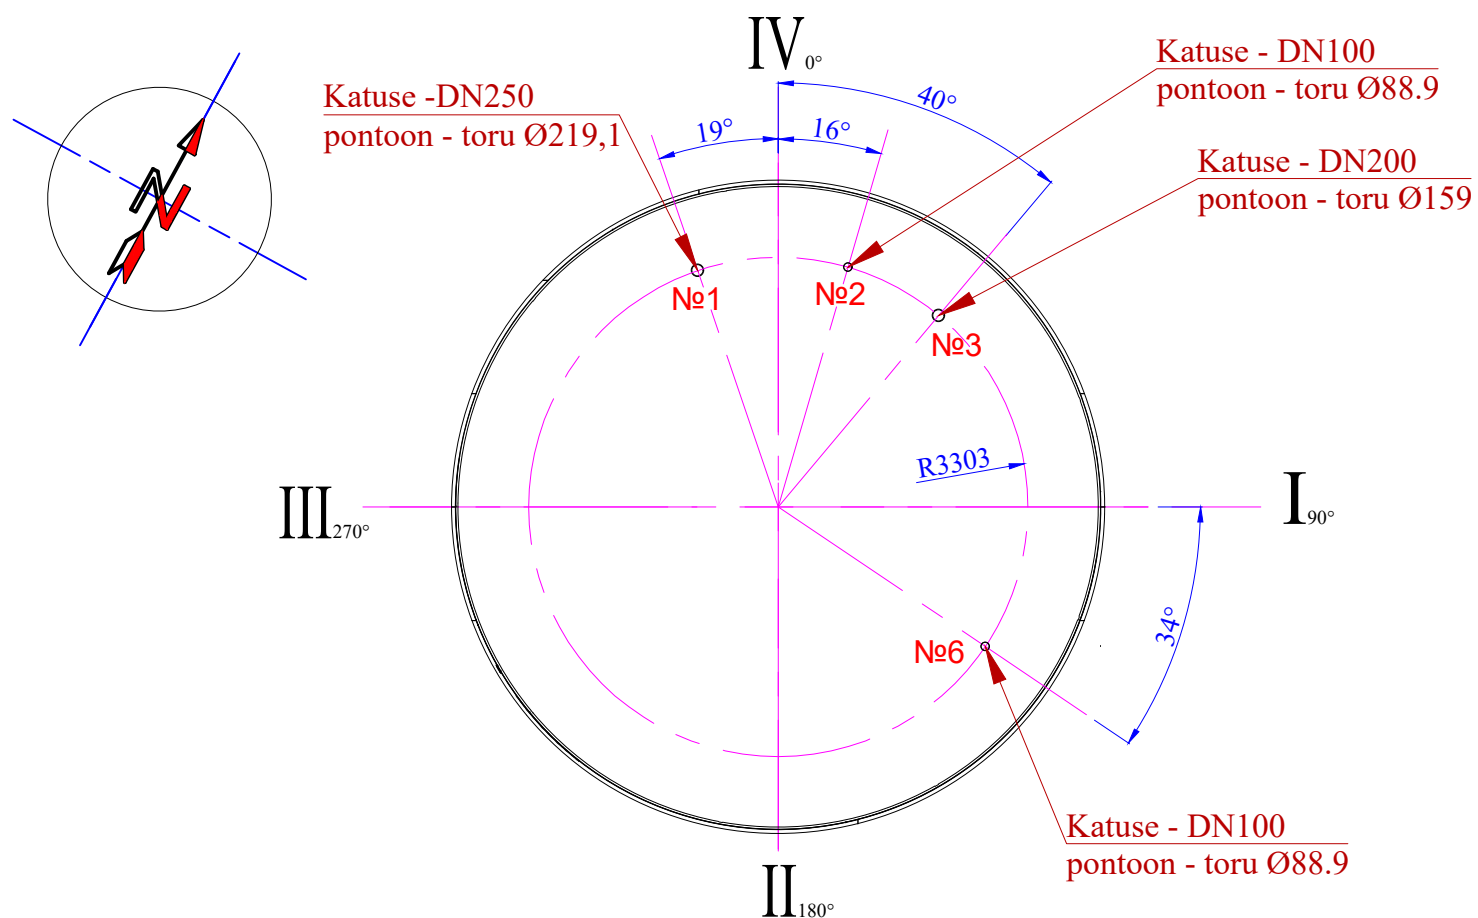

<b>TELLIJA:</b> <b>Enefit</b> <b>Energiatootmine AS</b> Registrikood: 10579981		<b>TÖÖ NIMETUS:</b> Enefit 140 ja Enefit 280. Mahutipark. Ladu 1. Mahu "CEГ E7".			
<b>Tellija aadress:</b> Keskterritooriumi, Auvere küla, Narva-Jõesuu linn, Ida-Viru maakond, Eesti Vabariik 40107		<b>Aadress:</b> Ida-Viru maakond, Narva-Jõesuu linn, Auvere küla, Põhjaterriitoriumi			
<b>GRADIENS OÜ</b> Tallinna mnt., 31-67, Narva. reg. nr. 10004499, EP10004499-001 tel. / fax 35 73463, 56 909 107 E-mail: <a href="mailto:gradiens.narva@gmail.com">gradiens.narva@gmail.com</a>		<b>TÖÖ OSA:</b> Projekt mahuti 400 m <sup>3</sup> .	<b>STAADIUM:</b> PP	<b>Lehti:</b> 1	<b>Leht:</b> EKT-00-1
<b>JOONIS:</b> Uld vaade Pontoon. Avaded.		<b>REV</b> <input type="checkbox"/>	<b>MÕÕTKAVA:</b> <input type="checkbox"/>	<b>Formaat:</b> 294x420(A3)	
<b>Vastutav spetsialist:</b> A.Šadrin <b>Koostaja:</b> S.Puškin		<b>TÖÖ NR.</b> 199721		<b>Joonisekood:</b> 000.000-1	
17.09.2018 17.09.2018		<b>FILE:</b> \\199721_PP_EKT-7-06_00_000.000-1_v03_PontoonAvaded.dwg			