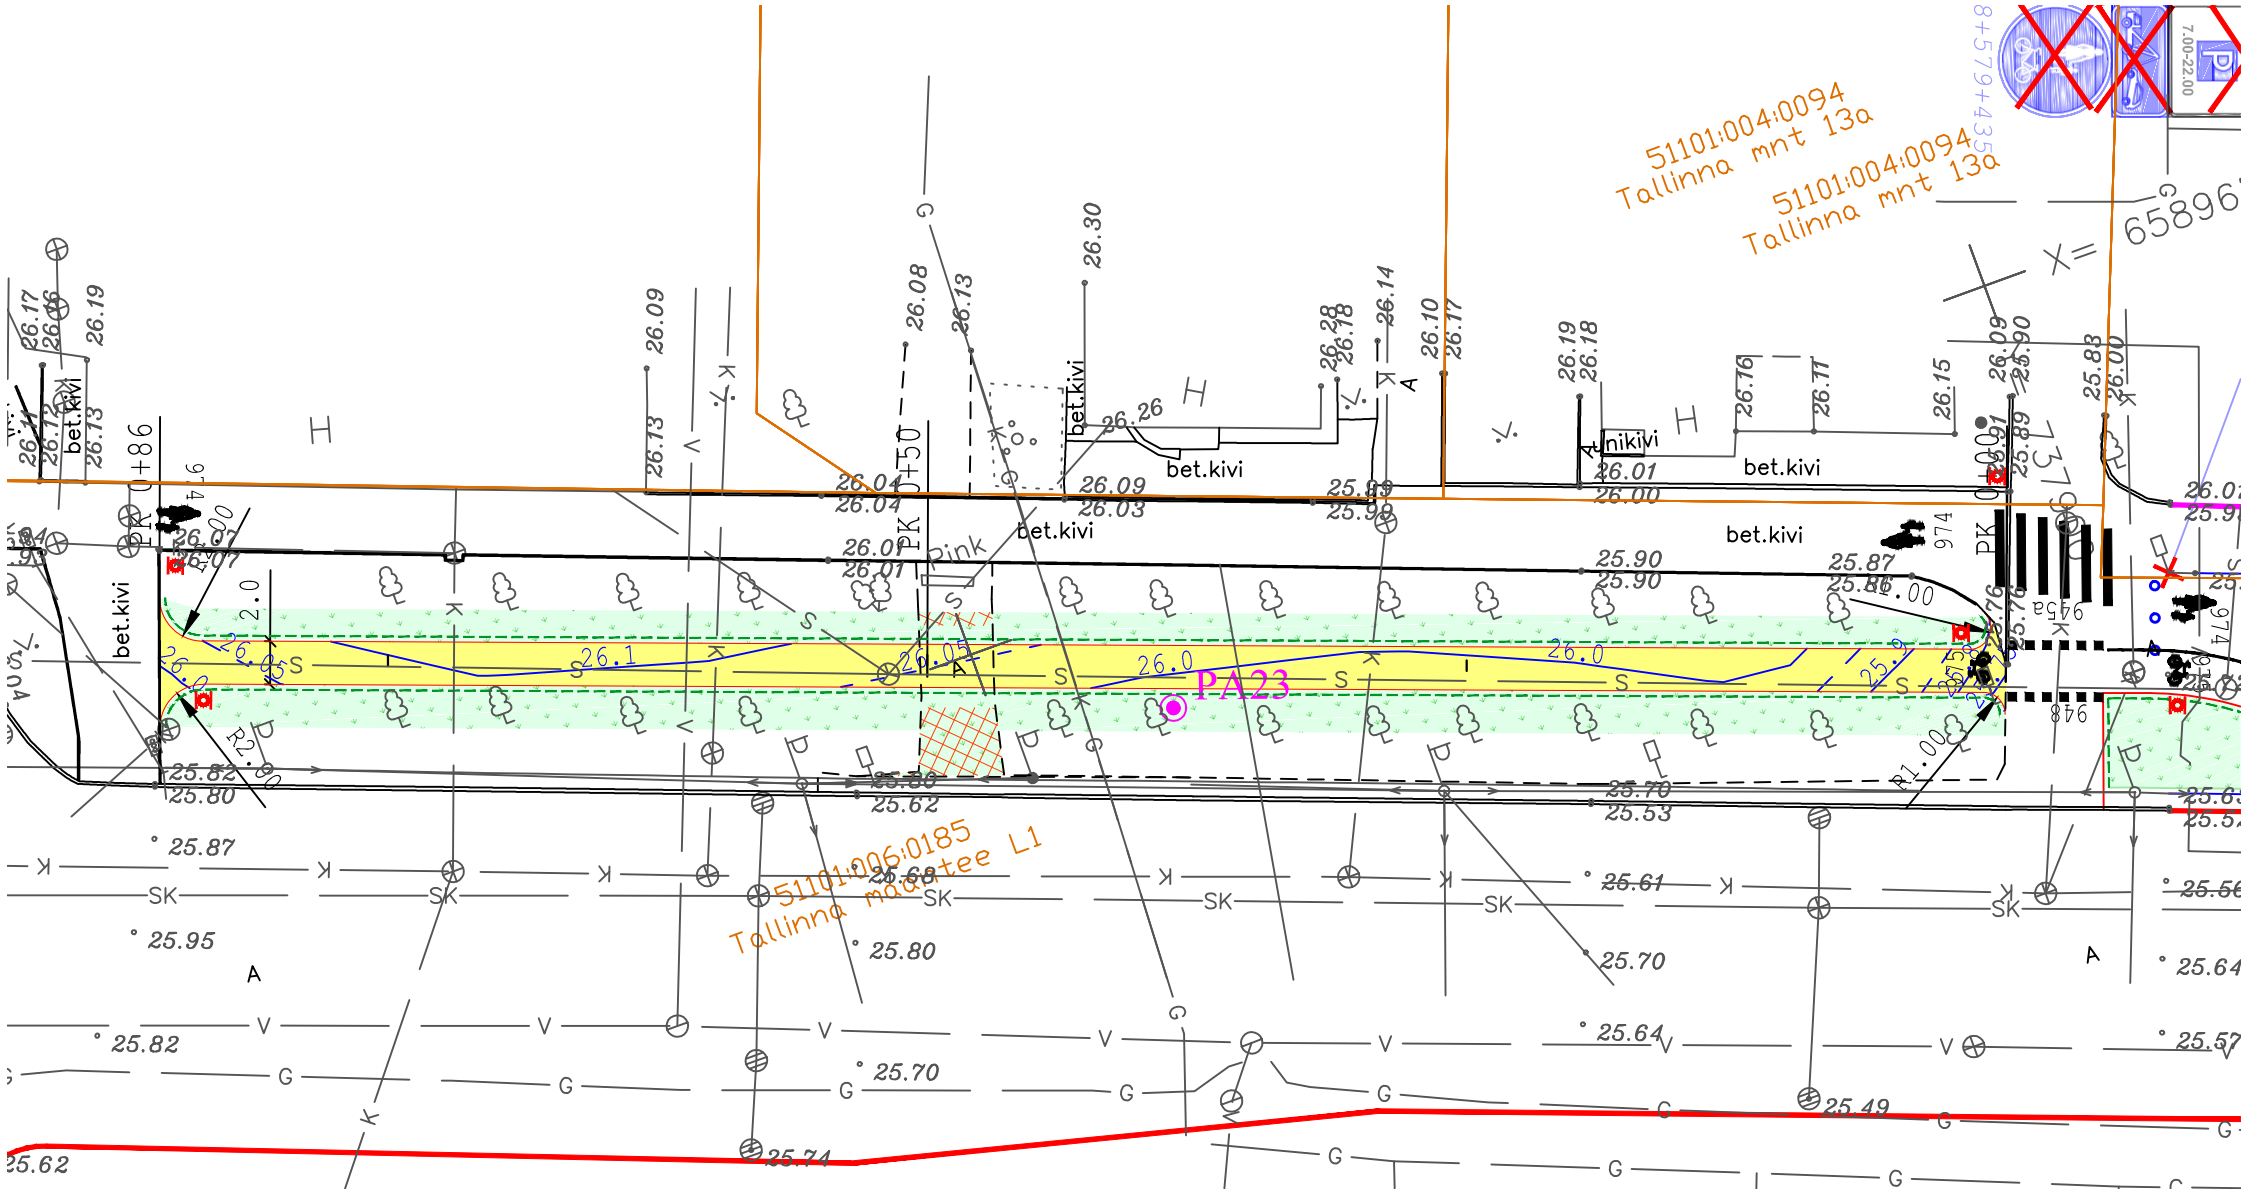
51101:004:0094
Tallinna mnt 13a
51101:004:0094
Tallinna mnt 13a
51101:006:0185
Tallinna maatee L1
PA23
bet.kivi
PK 0+86
PK 0+50
PK 0+00
Pink
7.00-22.00
8+579+435
974
948
945a