VAADE C

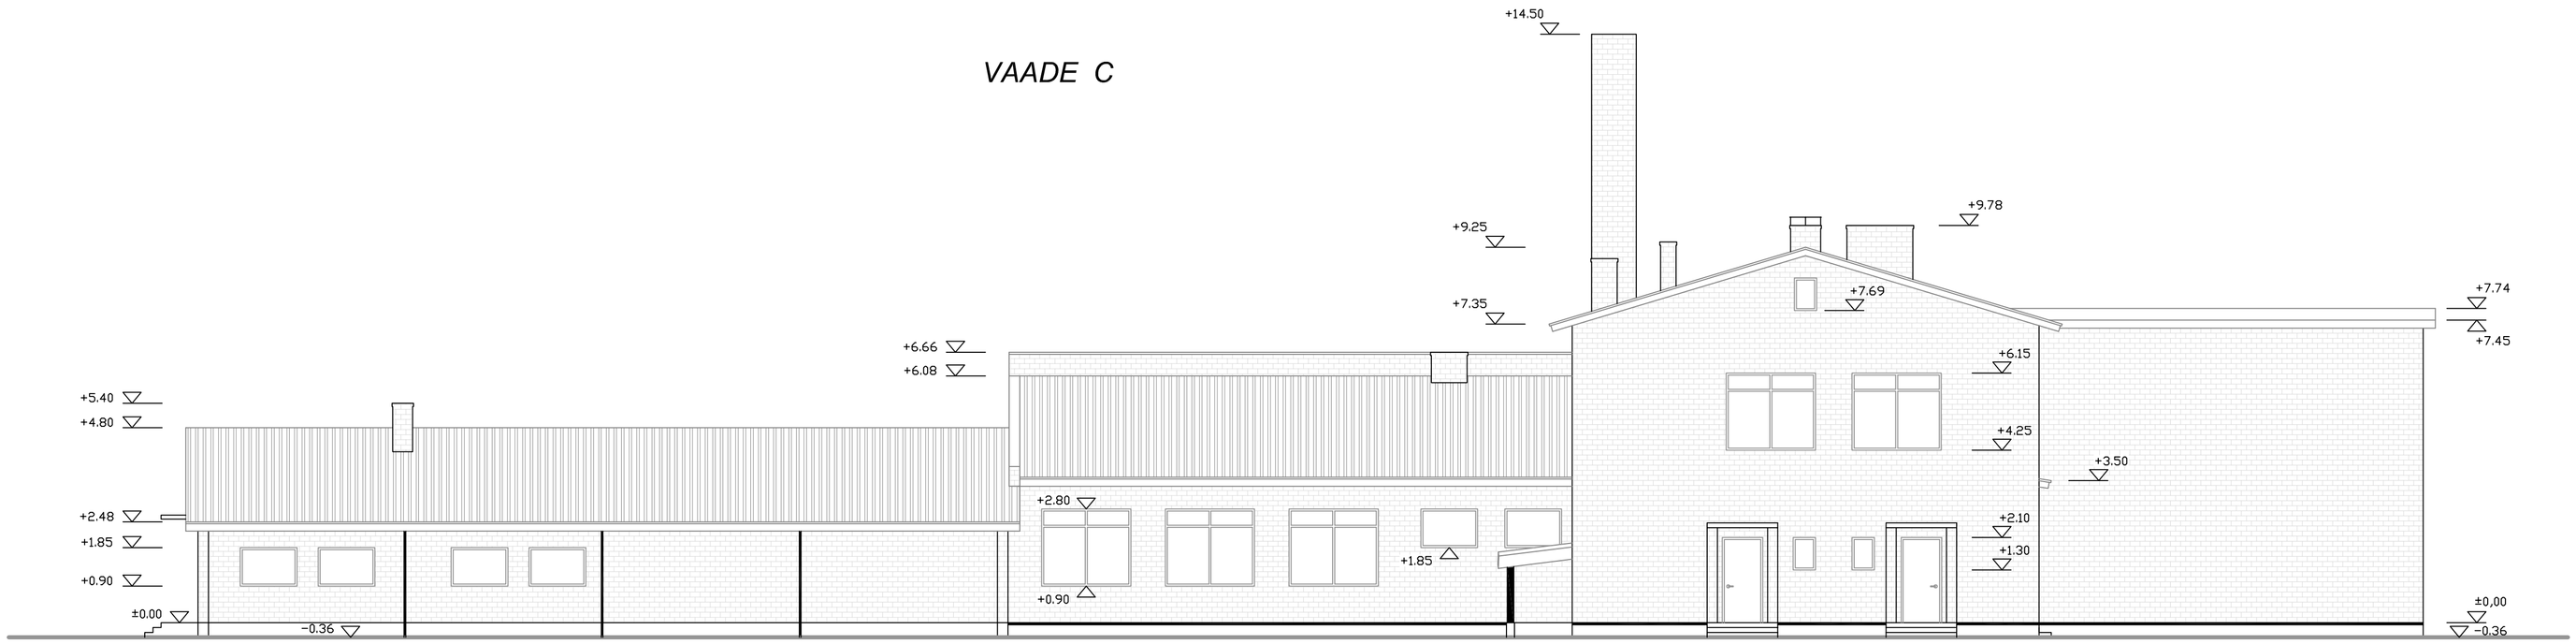

VAADE D

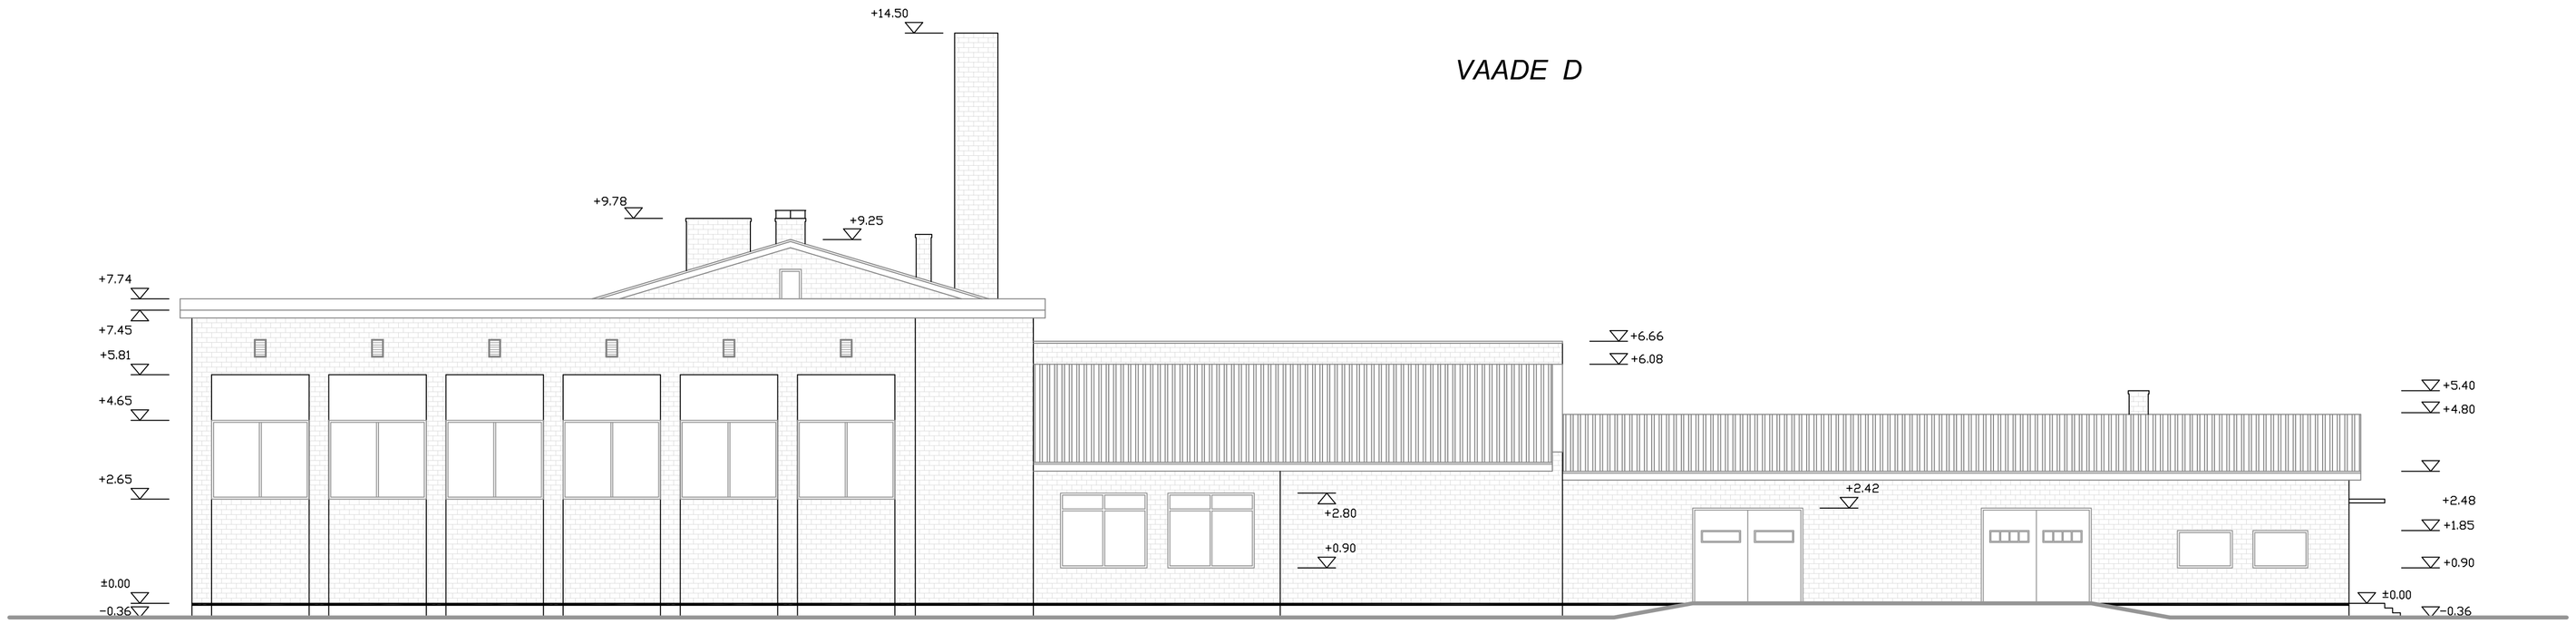

Joonise lahutamatu osa on seletuskiri ja ruumide spetsifikatsioon.

FIE PEETER ARIKAS Männi tn 4 Kuressaare 93851				TÖÖ NR. T-49-12	2012
				TÖÖ NIMI: TORGU KOOLIMAJA MÕÕDISTUSJOONISED	
MTR EP00177			Peeter Arikas	AADRESS: Saare maakond Torgu vald Iide küla Koolimaja KU	LEHT 6 / LEHTI 6 / MÕÕT 1:100
AMET	NIMI	ALLKIRI	KP.		
Proj.juht	P. Arikas		21.03		
Teostaja	A. Arikas		21.03	JOONIS: VAATED C JA D	
Tellija	Torgu vallav.		21.03		
			TEL: 5115506		

Torgu Koolimaja Mõõdistusjoonised.dwg