


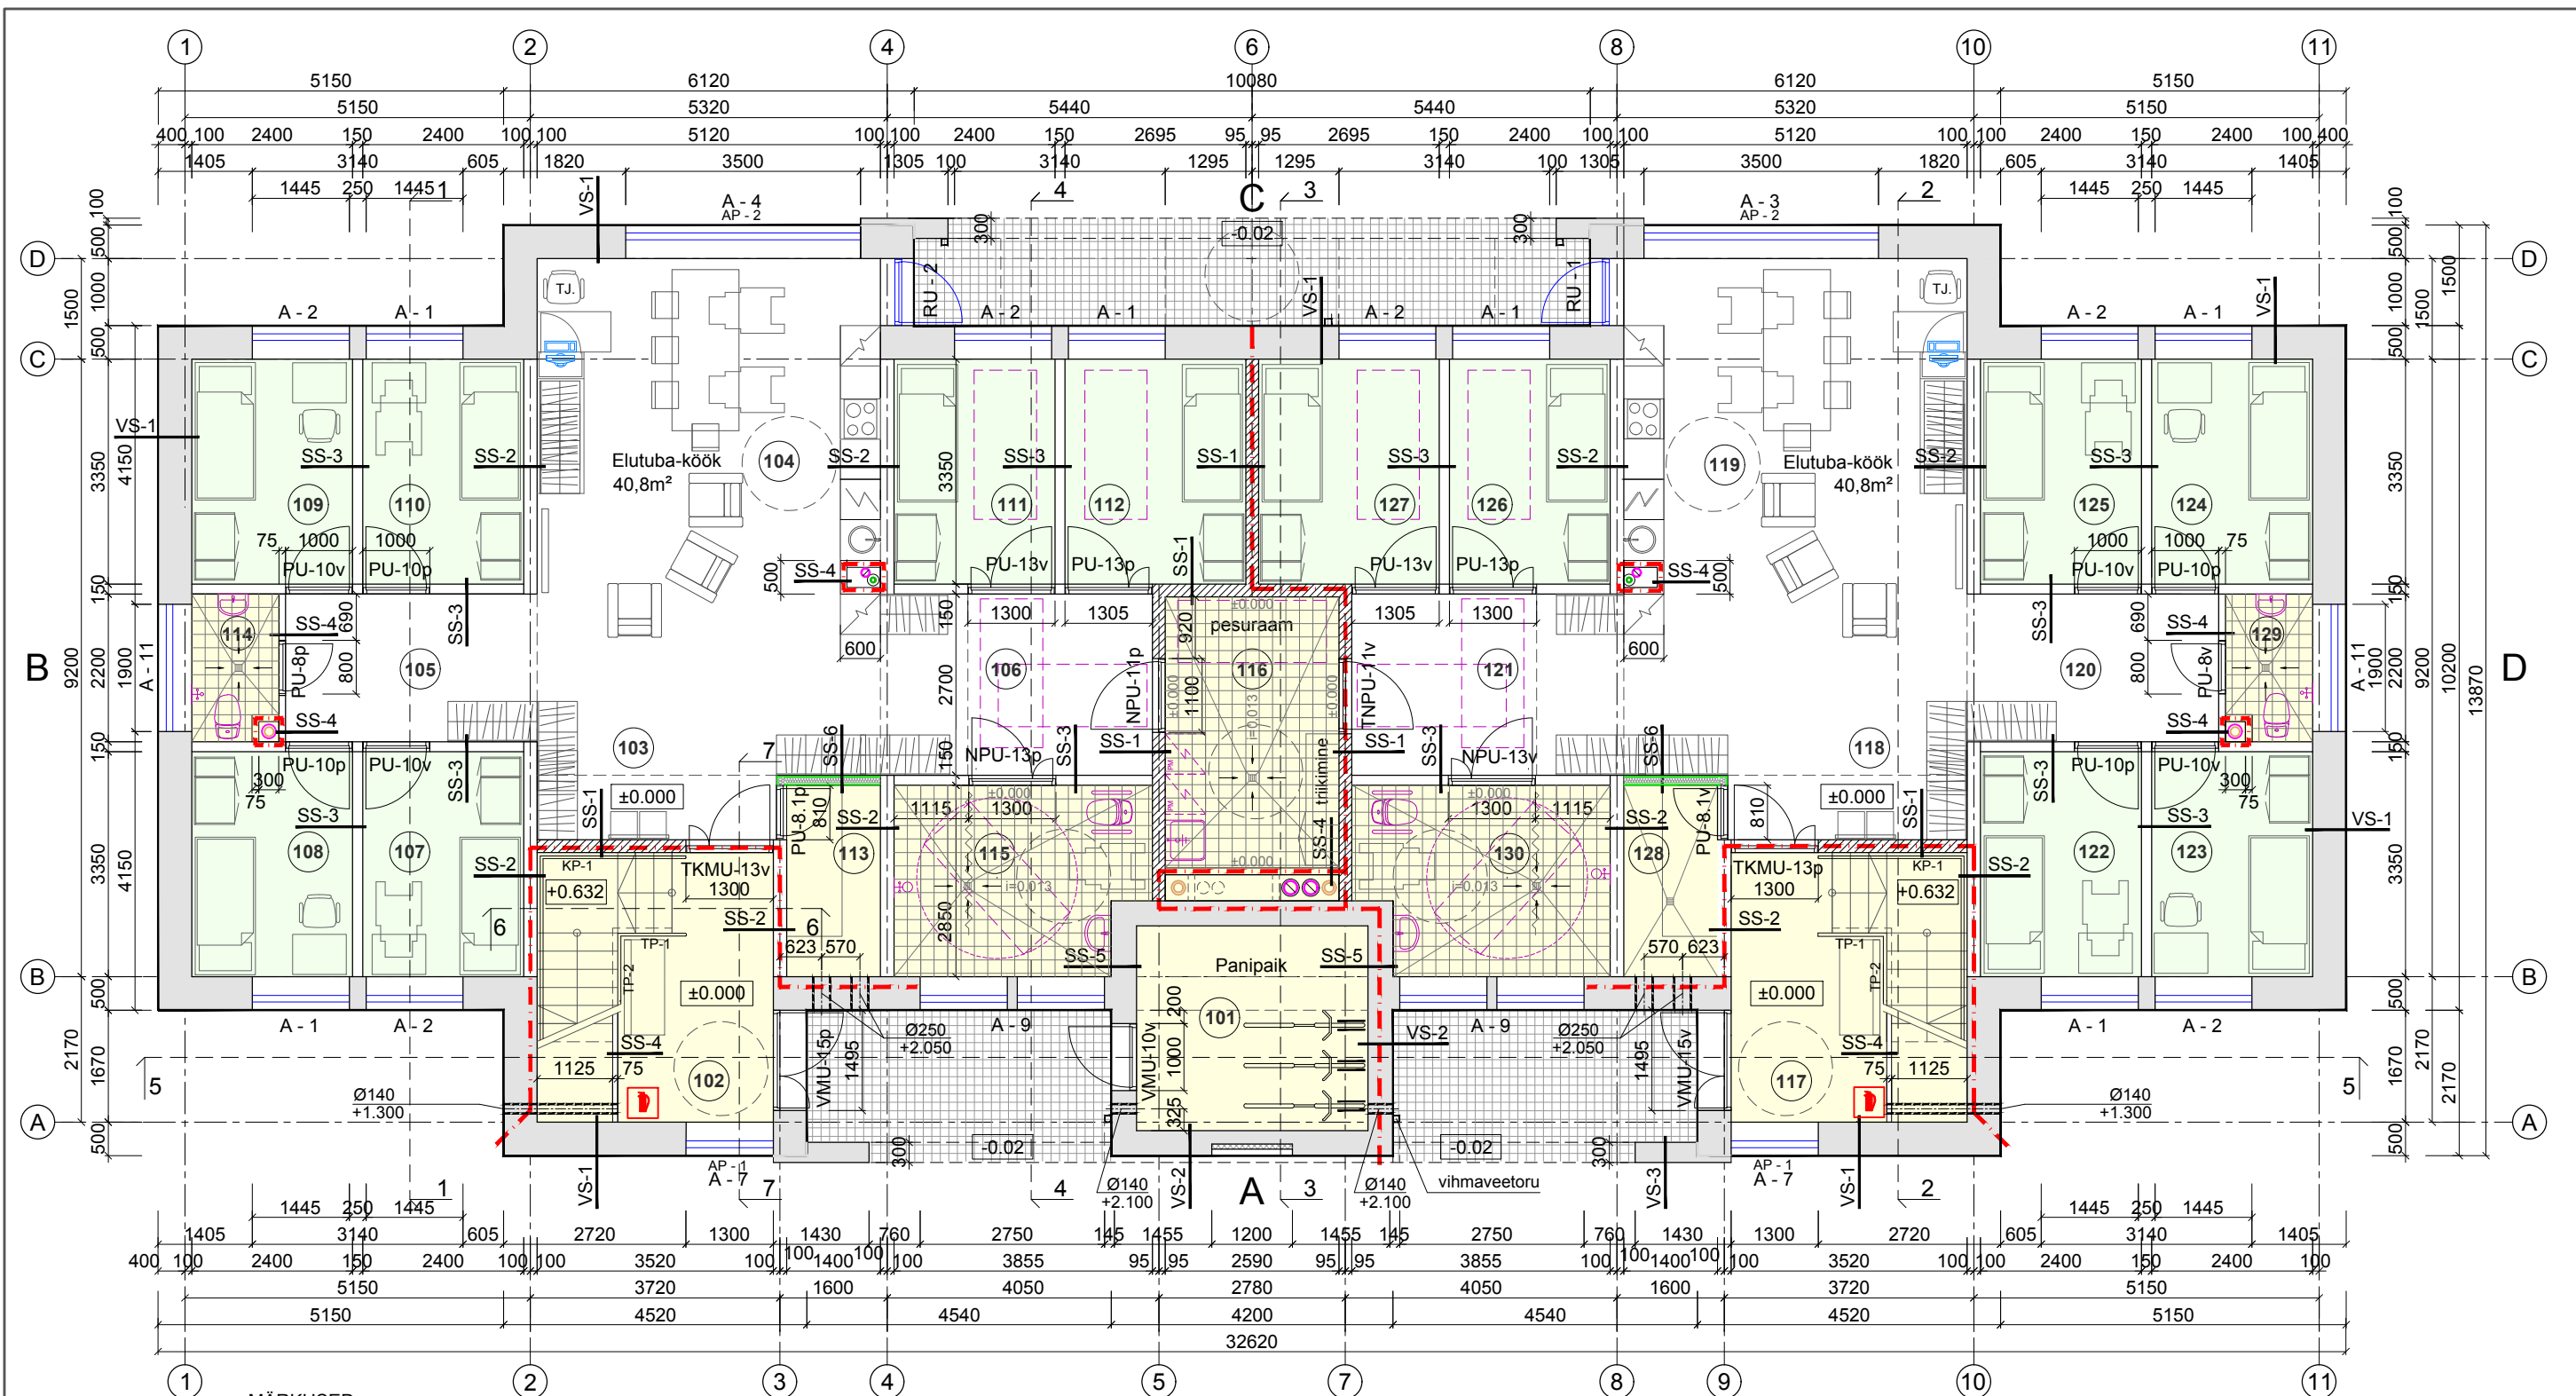

MÄRKUSED:

1. Hoone konstruktsioonid vt. Ehituskonstruktsioonide osa. Seinte tüübid vt. EK-9.2.1.....EK-9.3.6.
2. Akende ja uste spetsifikatsioon vt. AR-9.....AR-11, trepikoja ja akna piirde AR-7.....AR-9.

1. KORRUSE RUUMIDE EKSPLIKATSIOON / TREPIKODA 1

Nr.	RUUMI NIMETUS	Pind m ²
101	Panipaik	9,9
102	Trepikoda 1	8,4
Üldkasutatav pind		18,3
103	Esik	5,2
104	Elutuba - köök	40,8
105	Koridor	8,3
106	Koridor	7,4
107	Kliendi tuba 1-kohaline	8,0
108	Kliendi tuba 1-kohaline	8,0

1. KORRUSE RUUMIDE EKSPLIKATSIOON / TREPIKODA 2

Nr.	RUUMI NIMETUS	Pind m ²
117	Trepikoda 2	8,4
Üldkasutatav pind		8,4
118	Esik	5,2
119	Elutuba - köök	40,8
120	Koridor	8,3
121	Koridor	7,4
122	Kliendi tuba 1-kohaline	8,0
123	Kliendi tuba 1-kohaline	8,0
124	Kliendi tuba 1-kohaline	8,0

TINGMÄRGID:

- Tuletõkketarind EI60
- Pulberkustuti

- Välisseinad poorbetoonplokkidest 500mm, 375mm
- Siseseinad poorbetoonplokkidest 200mm, 150mm, 75mm
- Siseseinad betoonõõnesplokkidest, täisvalatud 190mm

Tähis	Muudatus	Nimi	Kuupäev
201615_01 ERIHOOLDEKODU Eluhoonete tüüpprojekt		Stadium:	PP
1. KORRUSE PLAAN		Mõõtkava	1:100
1. KORRUSE PLAAN		Joonise nr.	1

EMP A&I OÜ
Lõotsa 8a C,
11415 Tallinn
tel. +372 6 604 676
www.empai.ee
e-mail: empai@empai.ee

Projektijuht Nele Soobik
Arhitekt Heidi Karro
Kontrollis Ene Uustal

Koostatud: 03.03.2017 / trükitud: 03.03.2017