



MÄRKUSED:

Enne projekteerimist on puutaimestik ole vaadanud maastikuarhiitekti Toomas Põld, et käesoleva projekti koostamisel säilitada väärtuslikud puud.

Projektiarenduse koostamisel on kasutatud G.E. Põld OÜ poolt 2018. a detsembris koostatud geodeetilist alusplaani, töö nr 16-G601, täpsusastmega M 1:500.

Enne ehitust täpsustada autode parkla ääri poole sees kasvatada suure diameetriga puu asukoht, et parkla ääri puust vähemalt 3m kaugusele. Suure diameetriga puu asukoht ja geodeetilisel alusplaani näha.

Uusima ei ole geodeetilisel alusplaani näha pinda. Õhupildides servas ääri kasvatada puud, mis on väärtuslikud ja säilitatavad. Õhupildides servas ääri kasvatada puud, mis on väärtuslikud ja säilitatavad.

Geodeetilise alusplaani on täpsustatud ka hiljem etapi teostusjoonis.

Kõik ehituse käigus tehtavad muudatused tuleb kooskõlastada käesoleva projekti autoriga (Loomaasik OÜ).

TINGMÄRGID:

- Valmis ehitatud ala piir (I etapp), kuid mõned kohad tuleb ümber ehitada
- Projekteeritava ala piir (II etapp)
- Kinnismälestise kaitsevöönd / Tee kaitsevöönd 10m
- Olemasolev krundipiir
- Olemasolev hoone
- Juurdepääs projekteeritud alale
- Olemasolev säiliv ülekäigurada

KATENDID

- Projekteeritud samakõrgusjoon
- Projekteeritud Linefix superääris (kuumtsingitud teras) või samaväärne h=0cm
- Projekteeritud Linefix standardääris (ABS plastist) või samaväärne h=0cm
- Projekteeritud tumehallist graniidist täringukivi markeering sillutise sees, 8x8x8cm
- Olemasolev säiliv sõidutee ala (asfalt)
- Olemasolev säiliv jalakäijate ala (asfalt)
- Projekteeritud asfalt (parklase suunduvul kiirel võib ka asfalti freespuru kasutada)
- Ümber tegemist vajav ala (tumehall graniidist täringukivi 8*8*8cm)
- Ümber tegemist vajav ala (hall graniitplaat 30*30cm, h=6cm)
- Projekteeritud jalakäijate tee, Betoonest tänavakivi (Möisakivi TM mini 140x140x70mm, punane)
- Likvideeritav plaatidest / betoonkividest jalgtee


INVENTAR JA VÄIKEVORMID

- Likvideeritav objekt (ka puud, mida geodeetilisel alusplaani näha pole)
- Säiliv prügikast
- Projekteeritud valgusti (jalandid osaliselt paigaldatud)

- Olemasolev geodeetilise mõõdistamisvõrgu punkt pp 9793 koos kaitsevööndiga

HALJASTUS

- Säiliv puu
- Taastatav muru

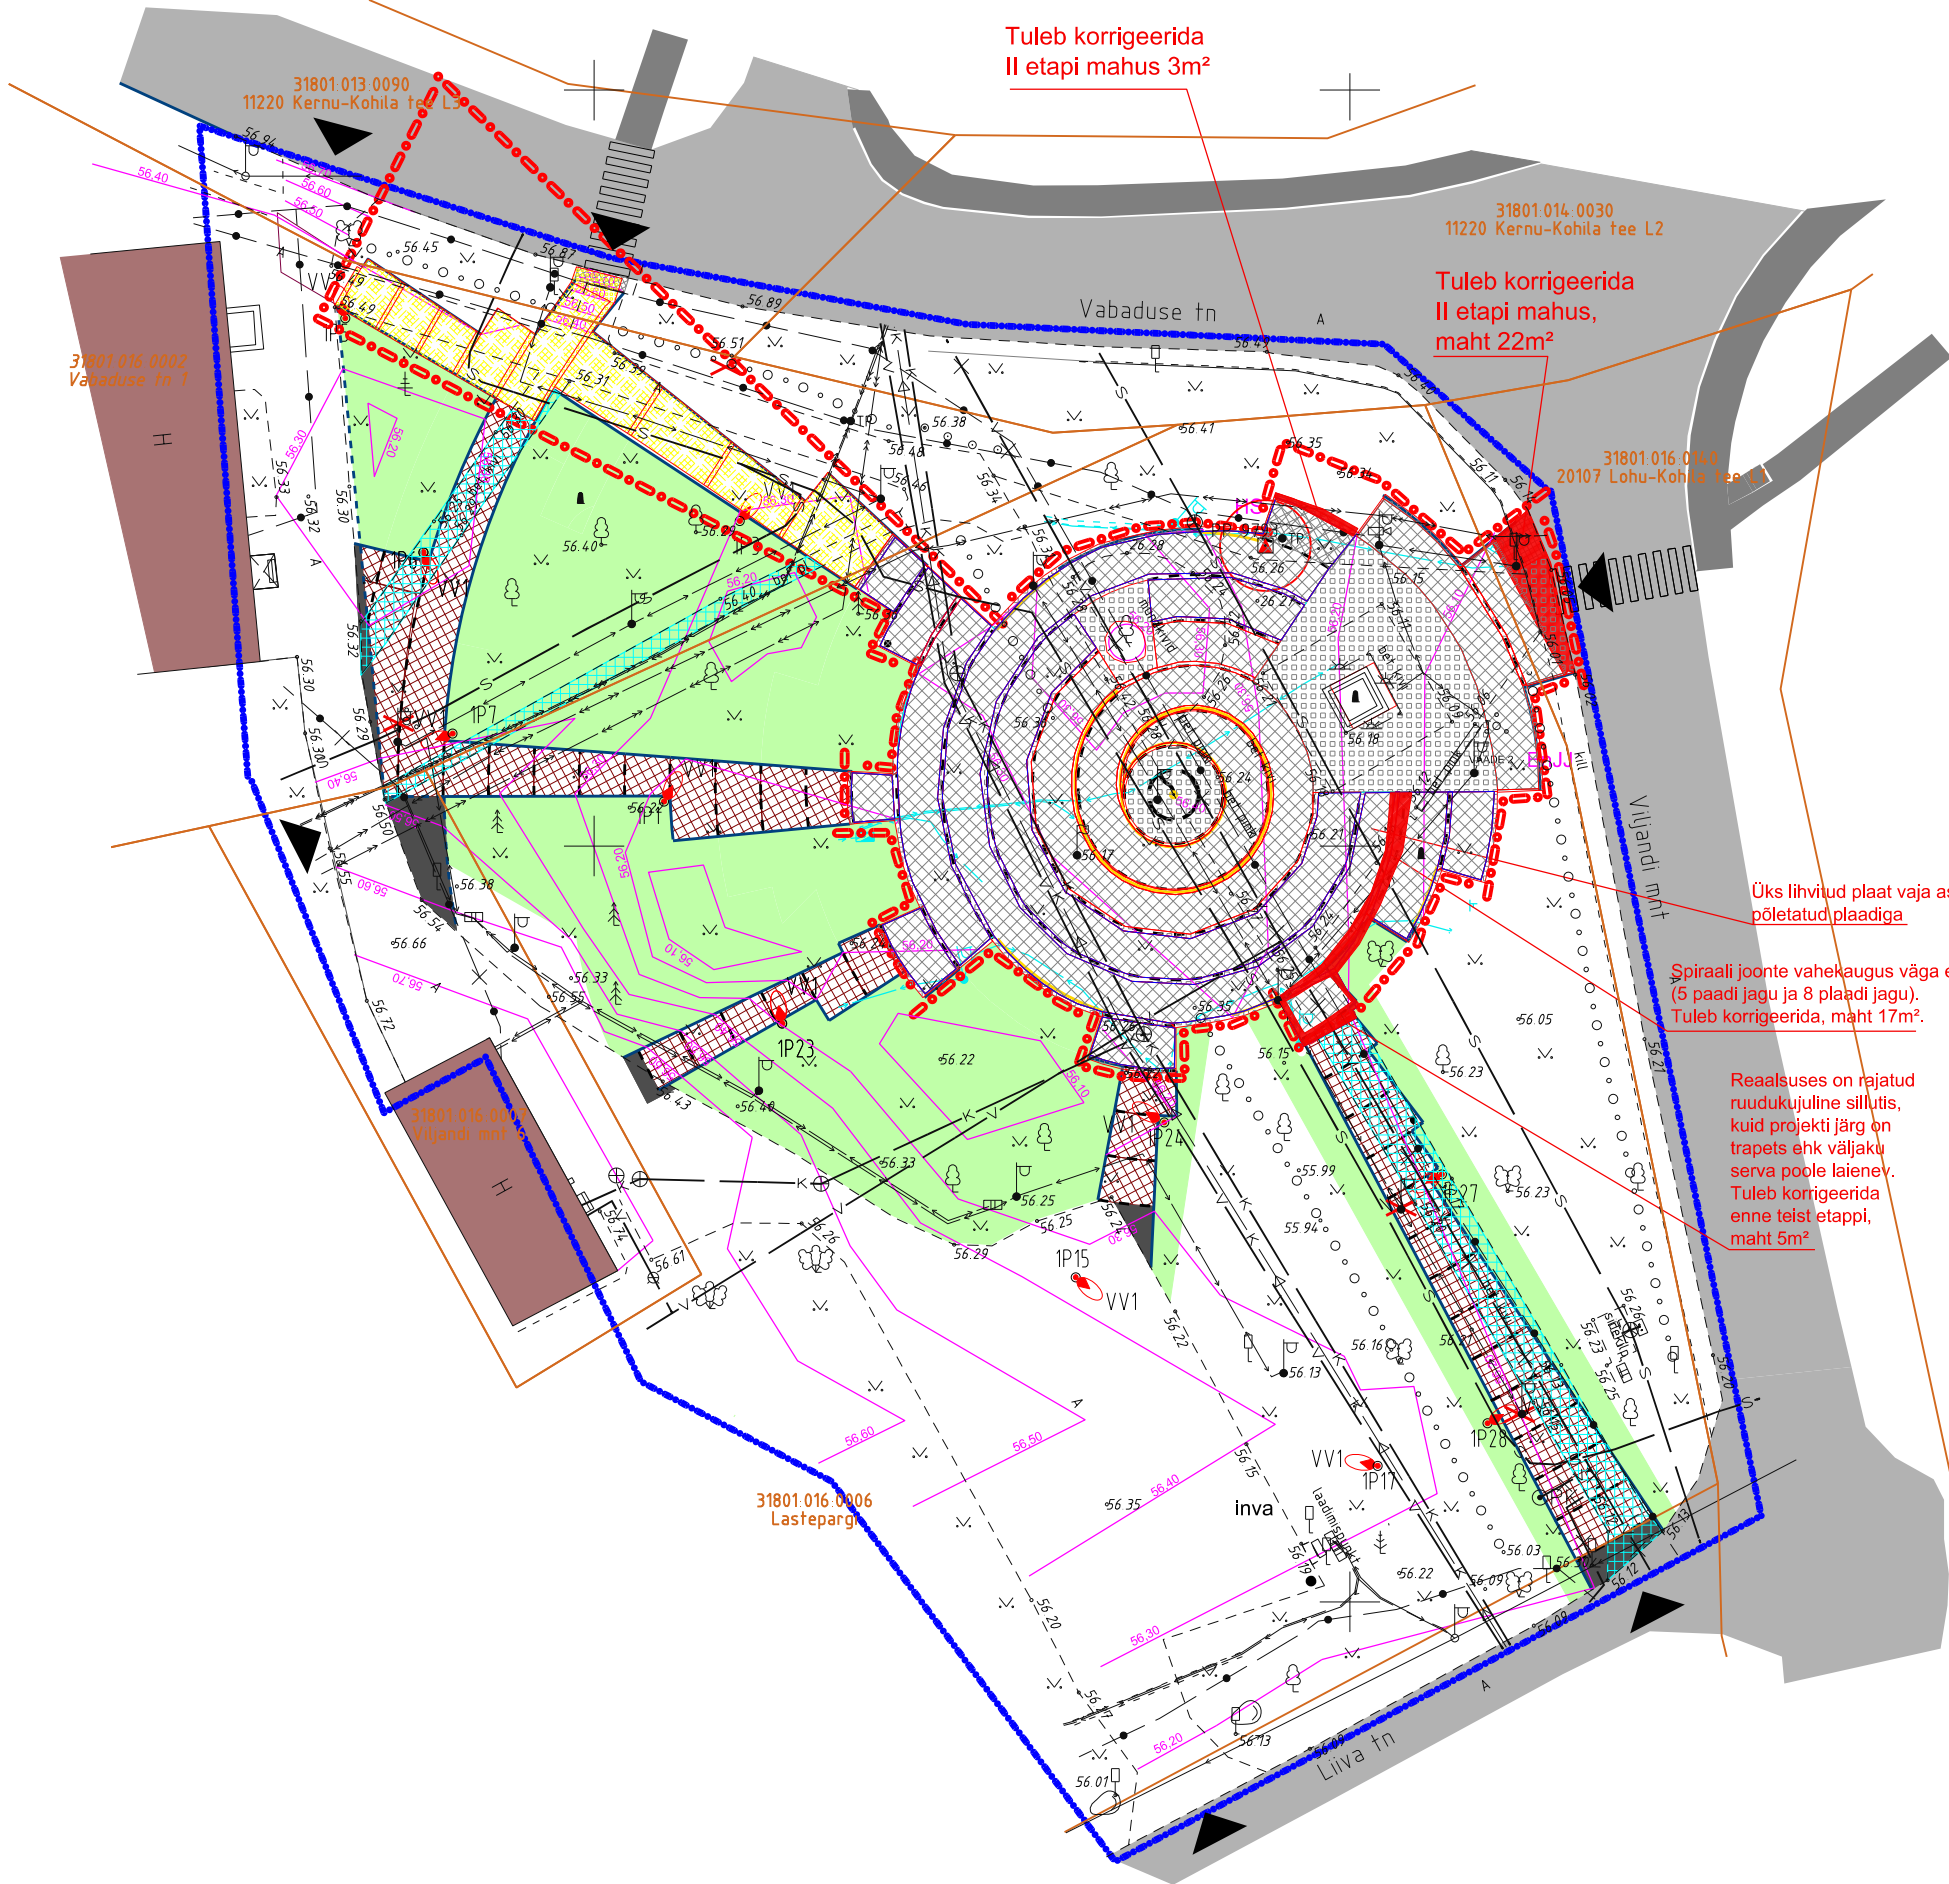

 maastikuarhitektuurbüroo s. 1985, 14-1 Tartu 50106 tel: +372 52 39 277 email: info@loomaaasik.ee reg nr: 1185265 mtr reg nr: EEP002653 Matuskalme legevõrkude aga nr: VS 584/2011	Töö nimetus: Kohila alevi esindusväljaku rekonstrueerimine			Mõõtkava: 1: 250 Töö nr: 066EP16 Joonise nr: 1
	Objekti asukoht: Alevi:	Rapla maakond	Joonise nimetus: Alevi:	
	Koostaja: Alevi:	29.03.19	Asendiplaan II etapi jalgteede ehituseks	
	Projekti staadium:		PÕHIPROJEKT (PP)	