
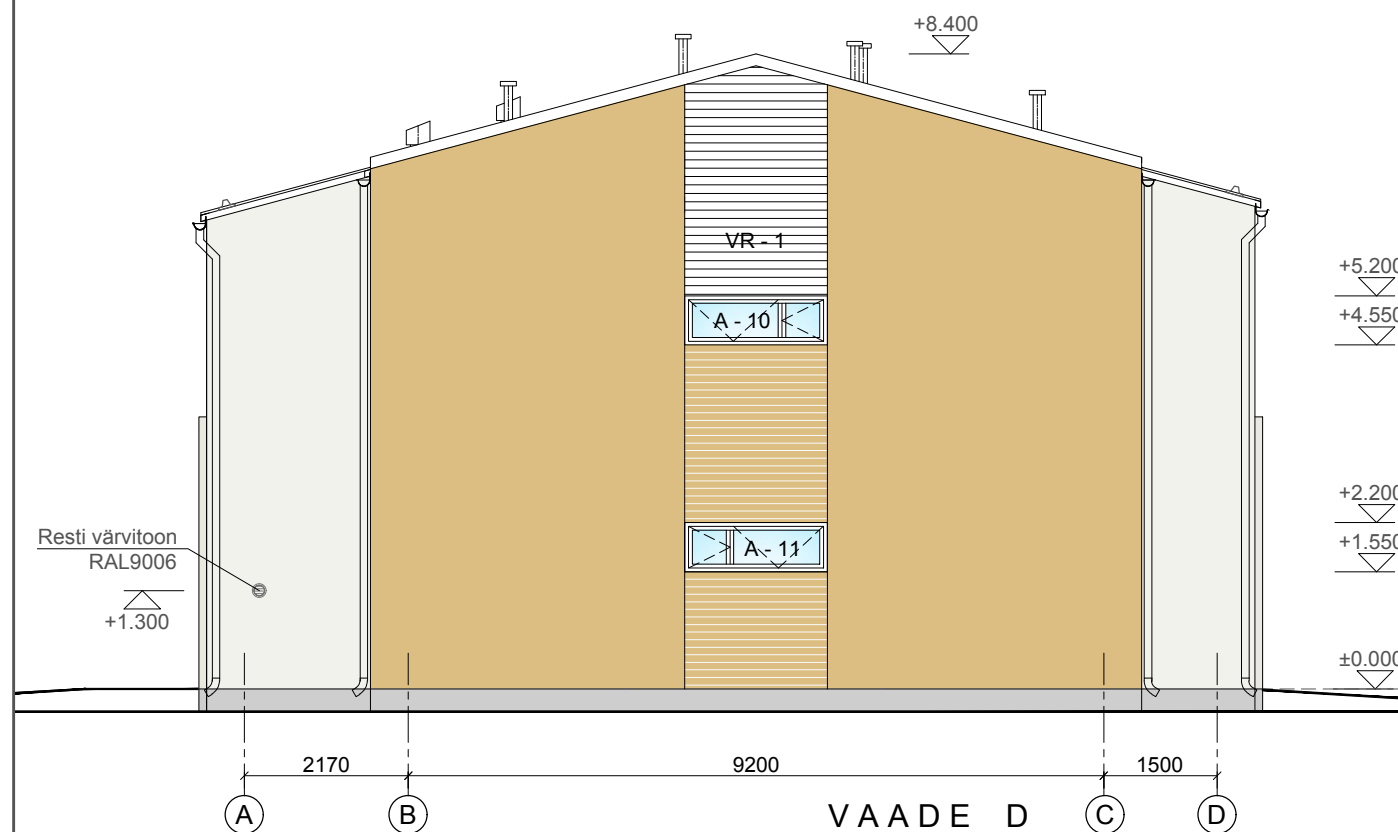


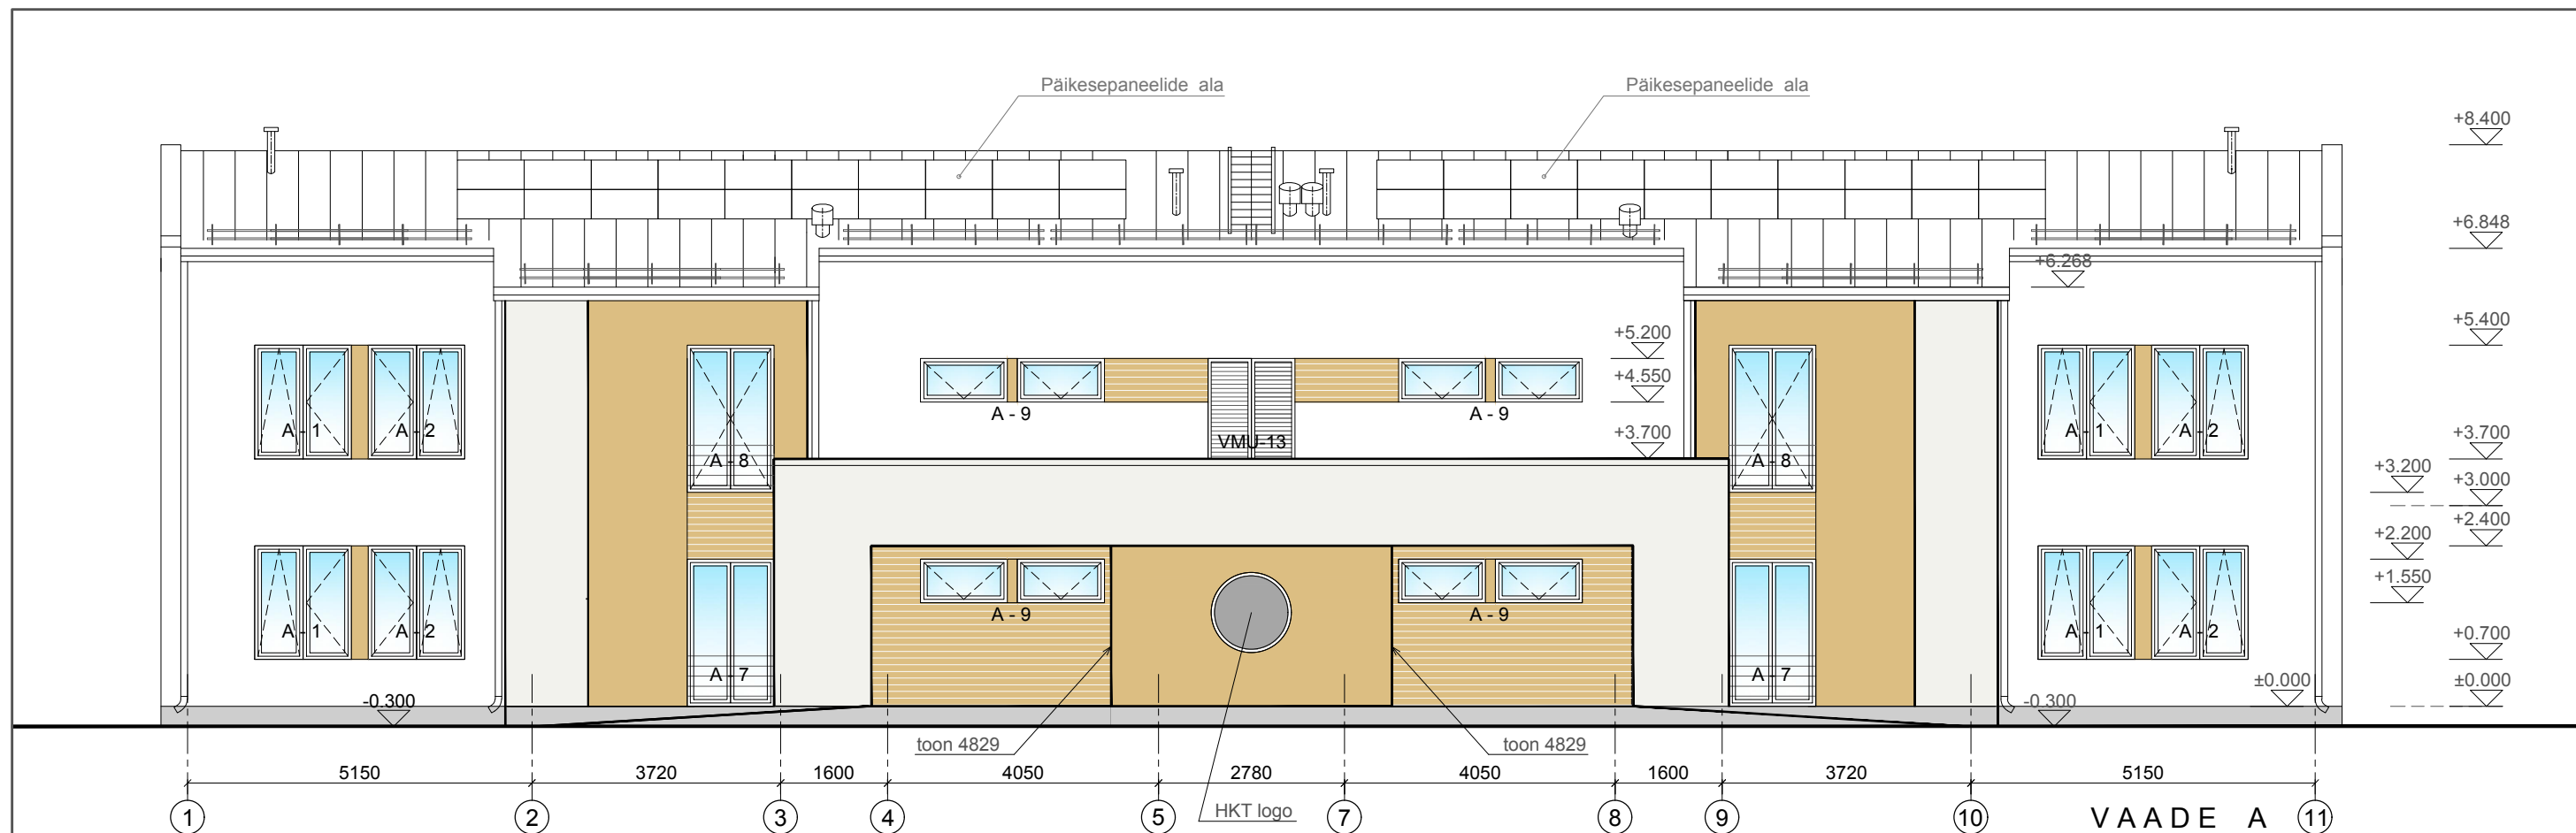

- MÄRKUSED:**
1. Hoone konstruktsioonid vt. Ehituskonstruktsioonide osa.
 2. Akende ja uste spetsifikatsioon vt. AR-9, AR-10, AR-11.
 3. Akende paled - sama tooni külgneva seinaga, tooni 4828 puhul paled - toon 4944.
 4. Telgedel 3, 4, 8, 9 paiknevate seinte värvitoonid vt. joonistelt AR-5 ja AR-6.

Värvitoonid : TIKKURILA FACADE

4944	NCS S 0903 -Y22R	valkjas
4974	NCS S 1702 -Y21R	hallikasvalge
4984	NCS S 5101 -R53B	hall
4828	NCS S 1431 -Y23R	tumekollakas (100mm vahedega horisontaalvuugid - jäetud krohvipinda vastava liistu abil)
4829	NCS S 2537 -Y26R	pruunikaskollane

Välisviimistlus:
Välisseinad -

Sokkel -
Kaldkatus -
Lamekatus -
Aknad -
Katteplekid -
Vihmaveetorud -

Mineraalne kergkrohv GORELPUTZ KRATZ 2.0. Krohvi faktuur - ühtlane.
Silikaatvärv - värvitoonid: TIKKURILA FACADE värvikaardi järgi
Kergkrohv, silikoonvärv - värvitoon hall 4984 NCS S 5101-R53B
Terasest valtsprofiilid. Pleki profiil - Classic C SR35-475C, värvitoon - tumehall RR23
Rullmaterjal - Protan, värvitoon - tumehall RR23
3-kordse klaaspaketiga puitprofiilidega aknad, väljast - värvitoon tumehall RAL7031
Pinnakate Hiarc matt, värvitoon tumehall RR23 (parapetid, kald- ja horisontaalsed räästad)
Terasplekk, värvitoon tumehall RR23
Puitprofiilidest respind, värvitoon hõbehall, tume RAL9007

Tähis	Muudatus	Nimi	Kuupäev
empai	EMP A&I OÜ Lõotsa 8a C, tel. +372 6 604 676 www.empai.ee e-mail: empai@empai.ee	201615_02	AR
Projekti juht	Nele Soobik	Projekti nimetus:	Erihooldekodu Eluhoonete tüüpprojekt
Arhitekt	Heidi Karro	Tellija:	AS Hoolekandeteenused Merimetsa tee 1, Tallinn
Kontrollis	Ene Uustal	Joonise nimetus:	VAADE A VAADE D
Koostatud: 27.02.2017 / trükitud: 28.02.2017		Mõõtkava 1:100	
		Joonise nr. 3	