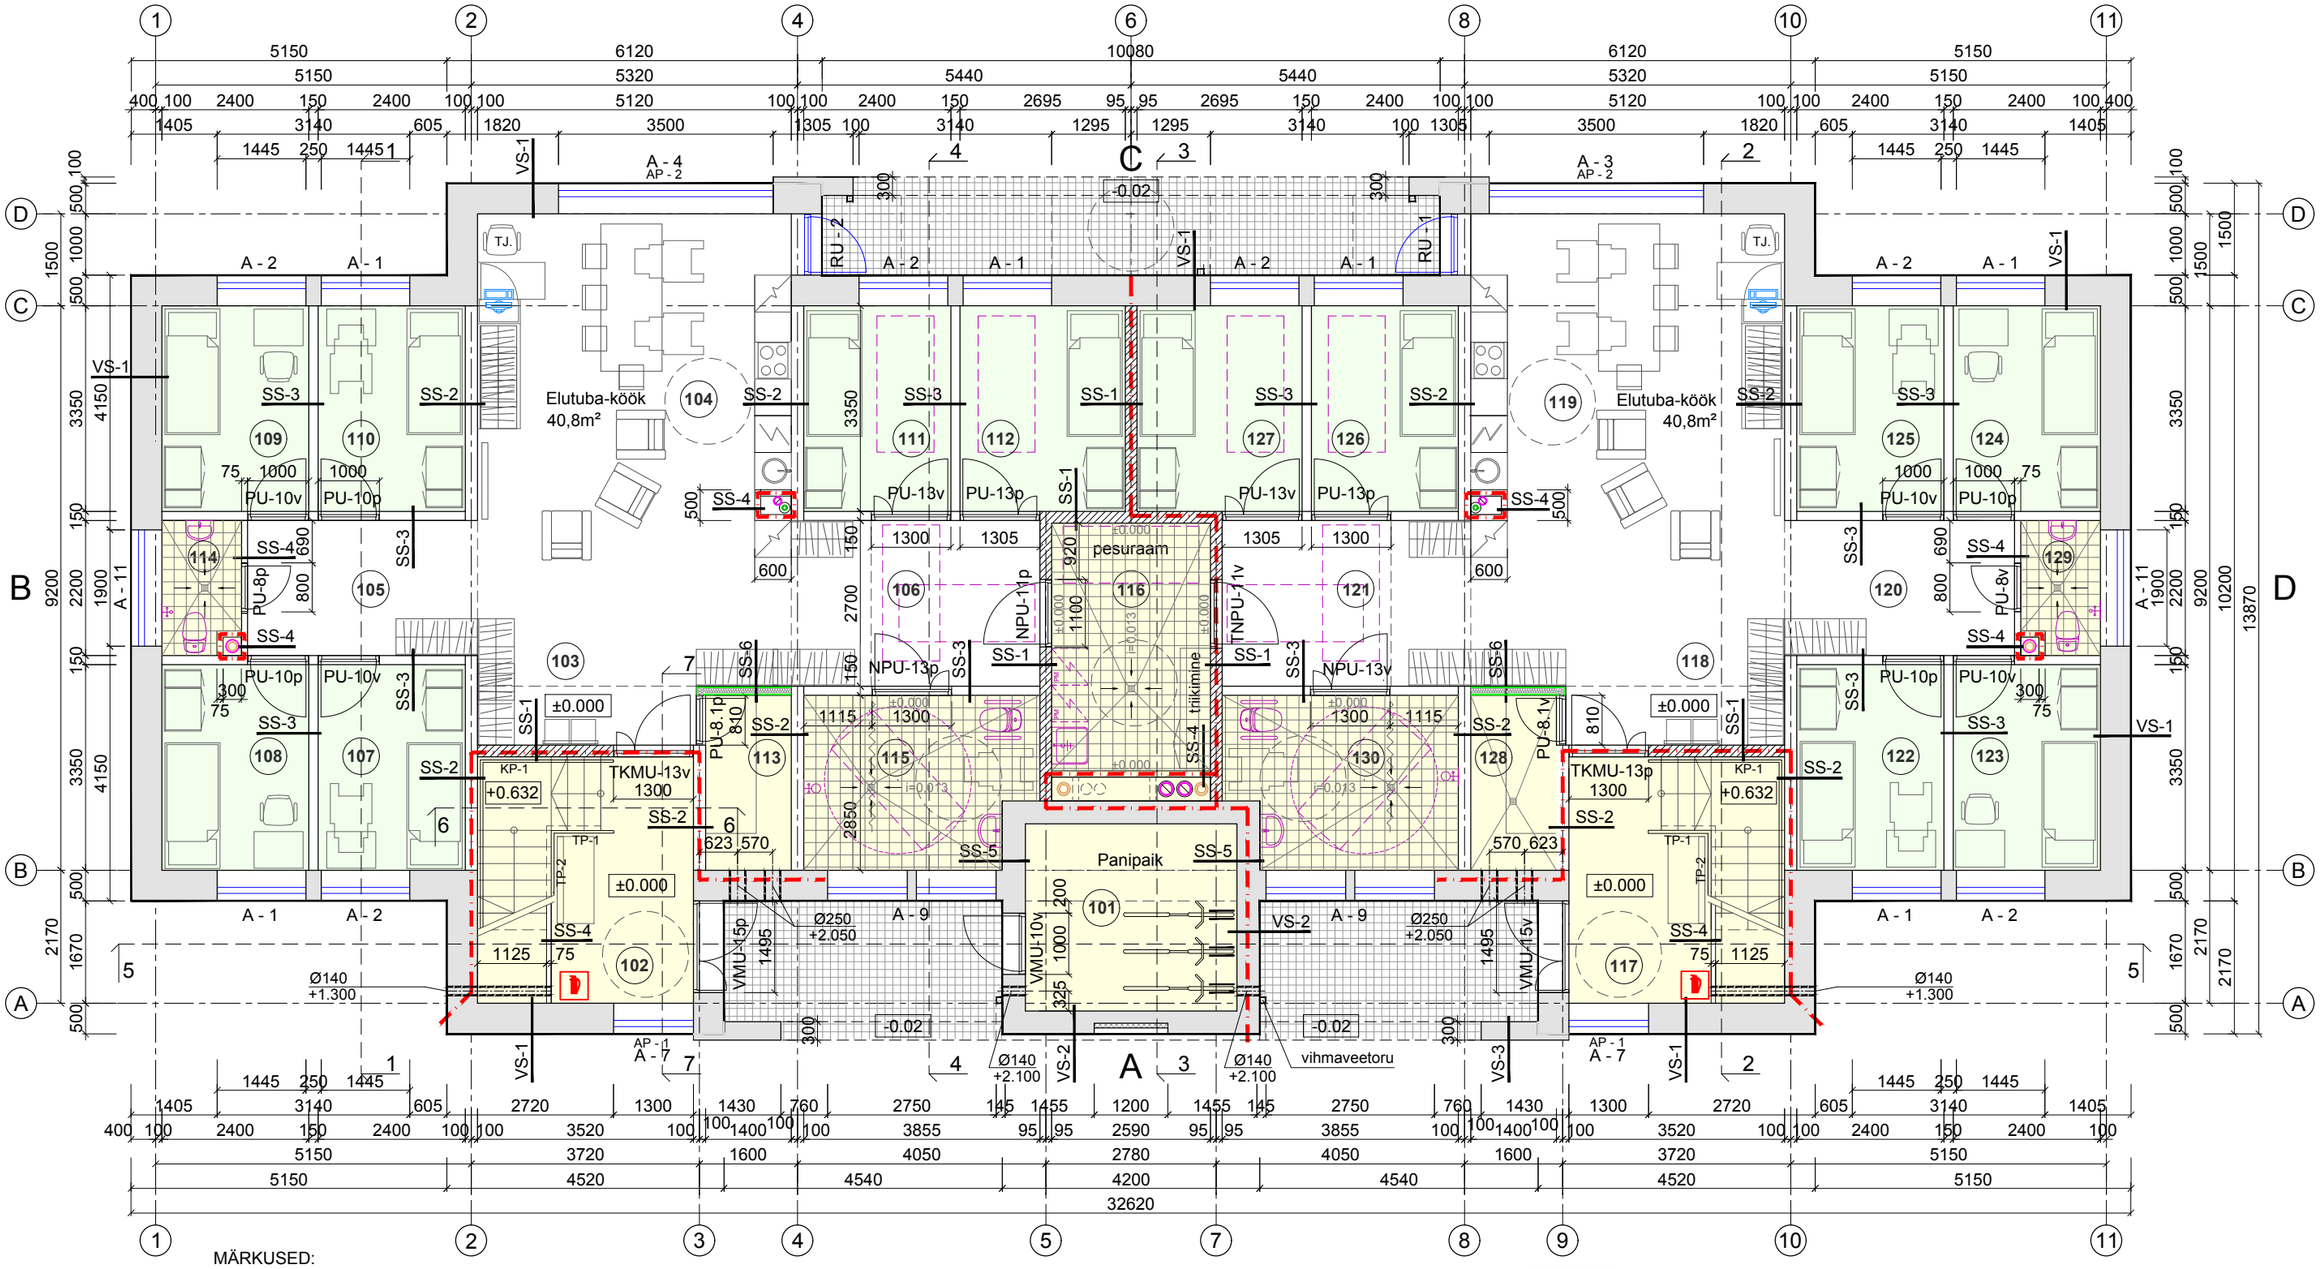

MÄRKUSED:

1. Hoone konstruktsioonid vt. Ehituskonstruktsioonide osa. Seinte tüübid vt. EK-9.2.1.....EK-9.3.6.
2. Akende ja uste spetsifikatsioon vt. AR-9.....AR-11, trepikoja ja akna piirded AR-7.....AR-9.

TINGMÄRGID:
Tuletõkketarind EI60
Pulberkustuti

Välisseinad poorbetoonplokkidest 500mm, 375mm
Siseseinad poorbetoonplokkidest 200mm, 150mm, 75mm
Siseseinad betoonõõnesplokkidest, täisvalatud 190mm

1. KORRUSE RUUMIDE EKSPLIKATSIOON / TREPIKODA 1

Nr.	RUUMI NIMETUS	Pind m²
101	Panipaik	9,9
102	Trepikoda 1	8,4
Üldkasutatav pind		**18,3**
103	Esik	5,2
104	Elutuba - köök	40,8
105	Koridor	8,3
106	Koridor	7,4
107	Kliendi tuba 1-kohaline	8,0
108	Kliendi tuba 1-kohaline	8,0

Nr.	RUUMI NIMETUS	Pind m²
109	Kliendi tuba 1-kohaline	8,0
110	Kliendi tuba 1-kohaline	8,0
111	Kliendi tuba 1-kohaline	8,0
112	Kliendi tuba 1-kohaline	9,0
113	Garderoob	4,0
114	WC	2,7
115	Inva WC dušiga	10,3
116	Majapidamisruum	10,3
Eluruumide pind		**138,0**

1. KORRUSE RUUMIDE EKSPLIKATSIOON / TREPIKODA 2

Nr.	RUUMI NIMETUS	Pind m²
117	Trepikoda 2	8,4
Üldkasutatav pind		**8,4**
118	Esik	5,2
119	Elutuba - köök	40,8
120	Koridor	8,3
121	Koridor	7,4
122	Kliendi tuba 1-kohaline	8,0
123	Kliendi tuba 1-kohaline	8,0
124	Kliendi tuba 1-kohaline	8,0

Nr.	RUUMI NIMETUS	Pind m²
125	Kliendi tuba 1-kohaline	8,0
126	Kliendi tuba 1-kohaline	8,0
127	Kliendi tuba 1-kohaline	9,0
128	Garderoob	4,0
129	WC	2,7
130	Inva WC dušiga	10,3
Eluruumide pind		**127,7**
SULETUD NETOPIND		**292,4m²**
SULETUD BRUTOPIND		**379,6m²**

Tähis	Muudatus	Nimi	Kuupäev

empai arhitektid insenerid
EMP A&I OÜ Registr.nr.: 10111746
Lõõtsa 8a C, 11415 Tallinn
tel. +372 6 604 676
www.empai.ee
e-mail: empai@empai.ee

Projektijuht	Nele Soobik
Arhitekt	Heidi Karro
Kontrollis	Ene Uustal

Koostatud: 03.03.2017 / trükitud: 03.03.2017

Töö nr.: 201615_01

Osa: AR

Projekti nimetus: ERIHOOLDEKODU
Eluhoonete tüüpprojekt

Staadium: PP

Tellija: AS Hoolekandeteenused
Merimetsa tee 1, Tallinn

Mõõtkava: 1:100

Joonise nimetus: 1. KORRUSE PLAAN

Joonise nr.: 1