


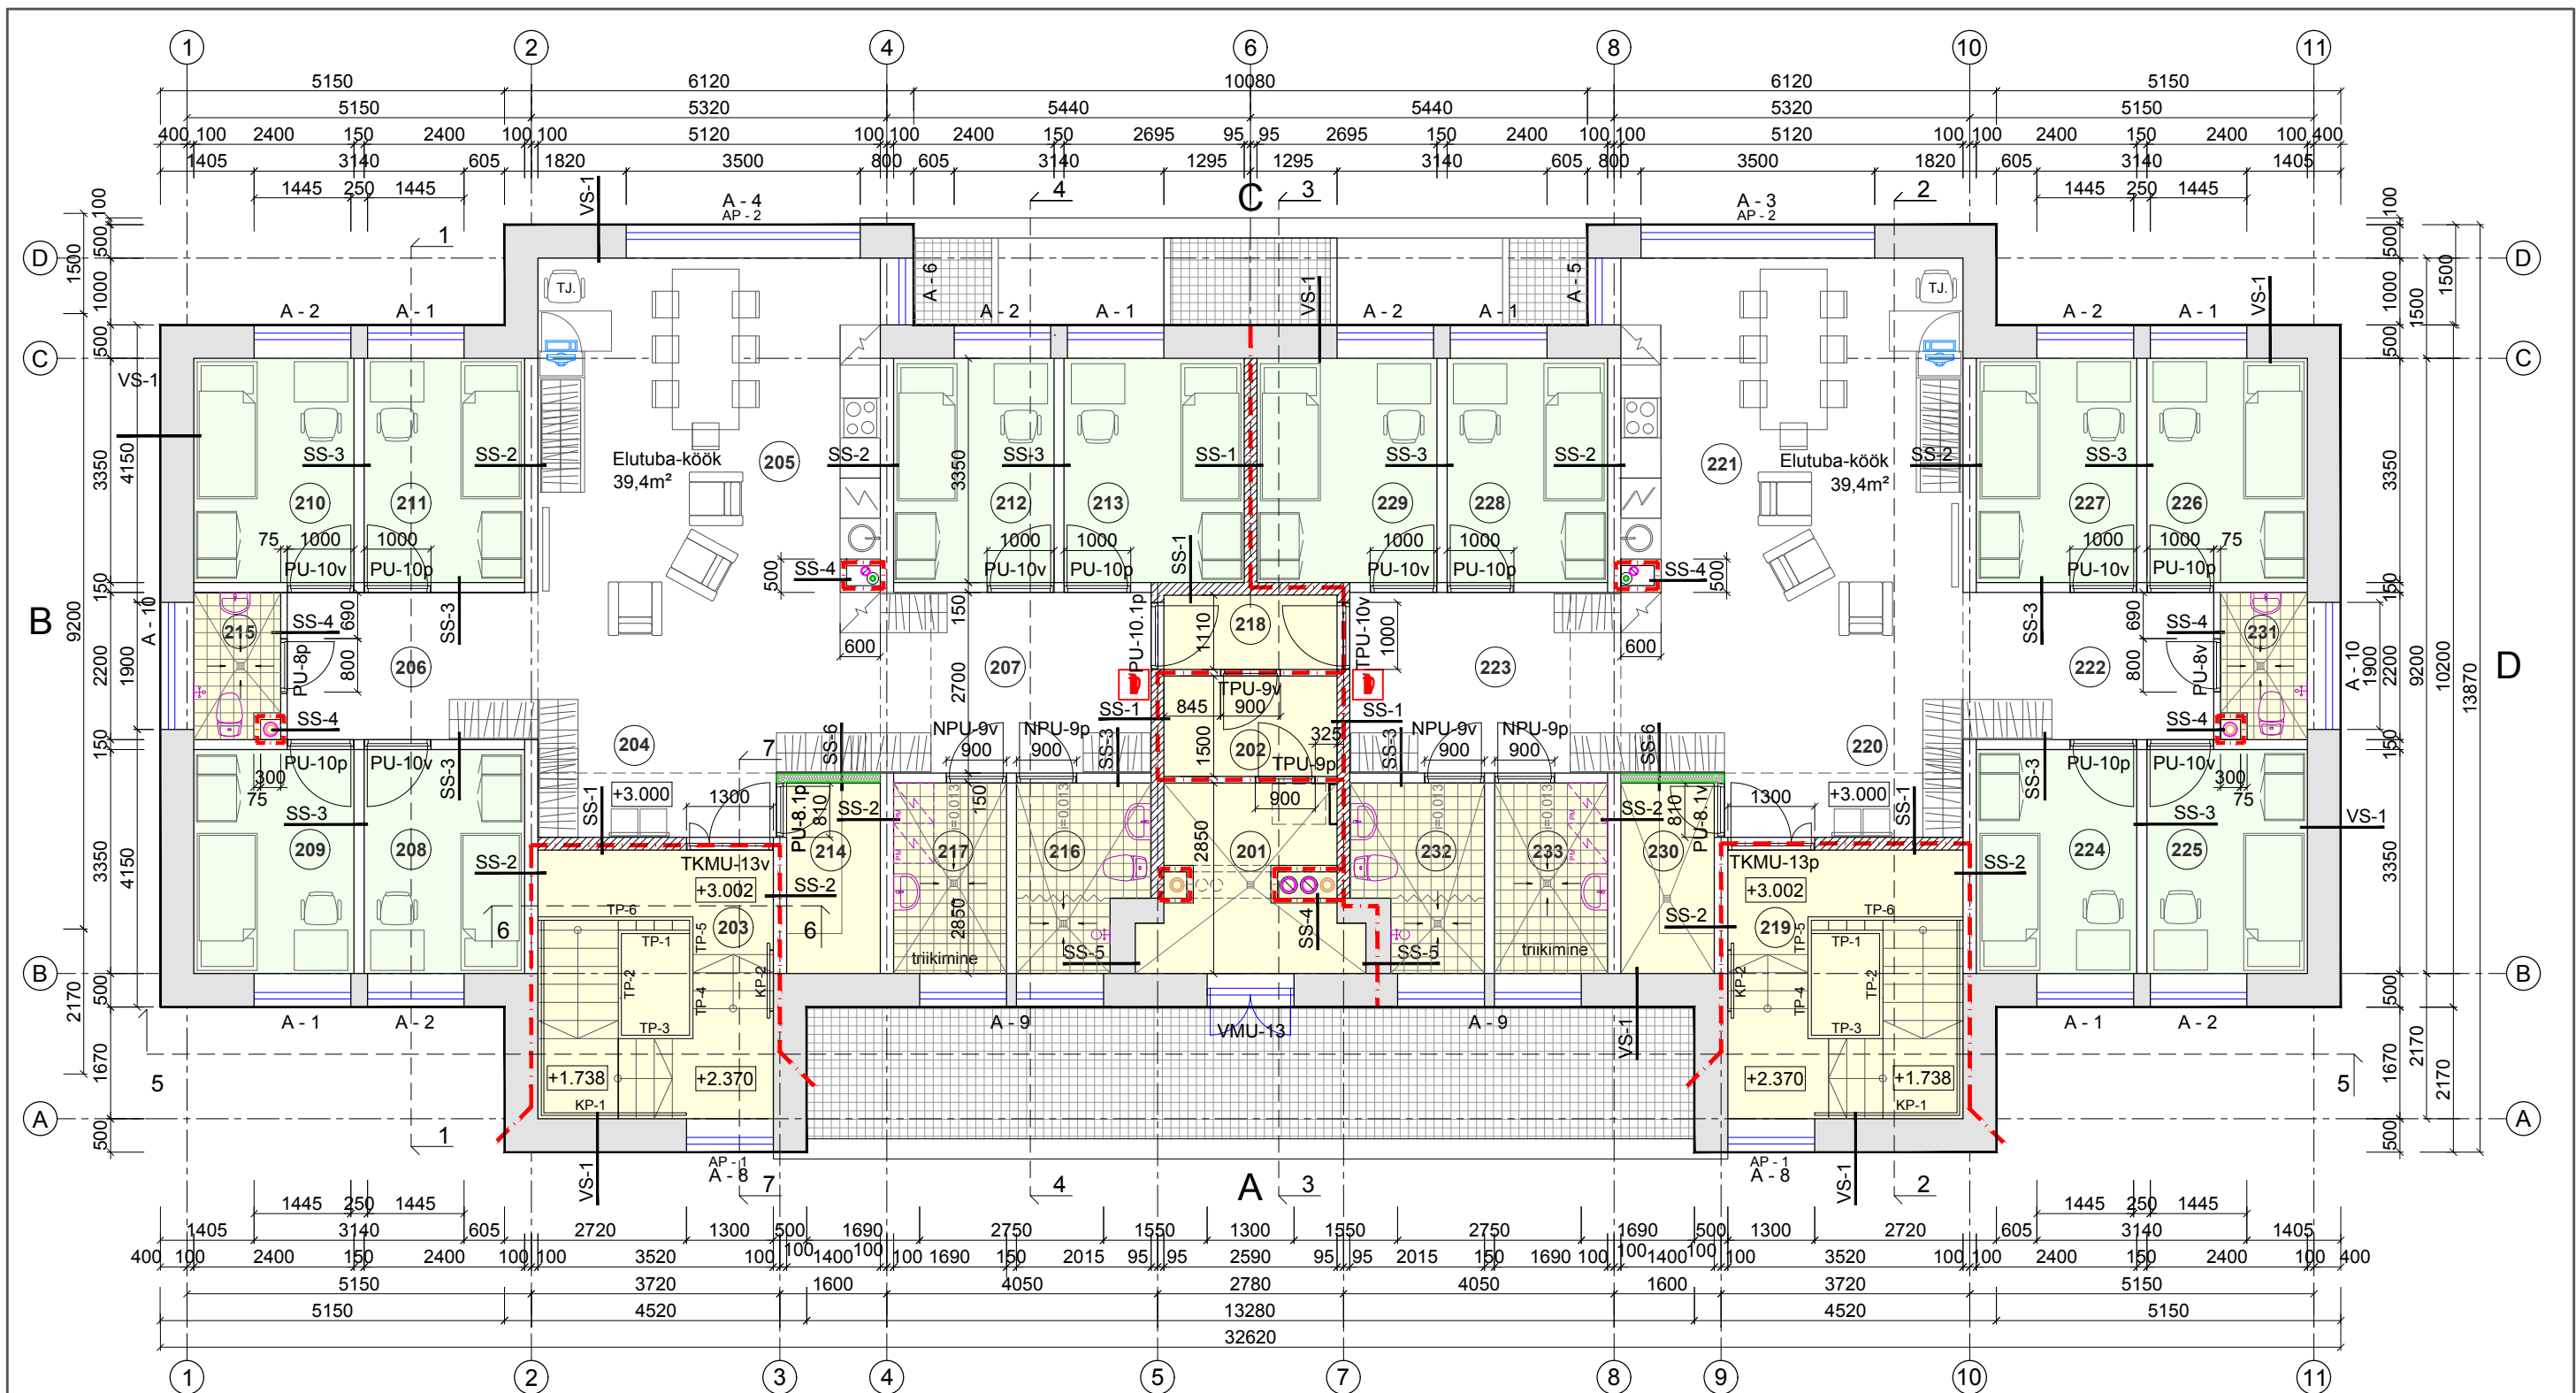

2. KORRUSE RUUMIDE EKSPLIKATSIOON / TREPIKODA 1

Nr.	RUUMI NIMETUS	Pind m²	Nr.	RUUMI NIMETUS	Pind m²
201	Tehniline ruum	8,1	209	Kliendi tuba 1-kohaline	8,0
202	Elektrikibüroo	3,8	210	Kliendi tuba 1-kohaline	8,0
Tehnopind		11,9	211	Kliendi tuba 1-kohaline	8,0
203	Trepikoda 1	15,2	212	Kliendi tuba 1-kohaline	8,0
Üldkasutatav pind		15,2	213	Kliendi tuba 1-kohaline	9,0
204	Esik	5,2	214	Garderoob	4,0
205	Elutuba - köök	39,4	215	WC	2,7
206	Koridor	8,3	216	WC dušiga	5,1
207	Koridor	8,9	217	Pesupesemisruum	4,8
208	Kliendi tuba 1-kohaline	8,0	218	Koridor	2,9
			Eluruumide pind		130,3

2. KORRUSE RUUMIDE EKSPLIKATSIOON / TREPIKODA 2

Nr.	RUUMI NIMETUS	Pind m²	Nr.	RUUMI NIMETUS	Pind m²
219	Trepikoda 2	15,2	229	Kliendi tuba 1-kohaline	9,0
Üldkasutatav pind		15,2	230	Garderoob	4,0
220	Esik	5,2	231	WC	2,7
221	Elutuba - köök	39,4	232	WC dušiga	5,1
222	Koridor	8,3	233	Pesupesemisruum	4,8
223	Koridor	8,9	Eluruumide pind		127,4
224	Kliendi tuba 1-kohaline	8,0	SULETUD NETOPIND		300,0m²
225	Kliendi tuba 1-kohaline	8,0	SULETUD BRUTOPIND		370,7m²
226	Kliendi tuba 1-kohaline	8,0			
227	Kliendi tuba 1-kohaline	8,0			
228	Kliendi tuba 1-kohaline	8,0			

TINGMÄRGID:
Tuletõkketarind EI60
Pulberkustuti

Välisseinad poorbetoonplokkidest 500mm, 375mm
Siseseinad poorbetoonplokkidest 200mm, 150mm, 75mm
Siseseinad betoonõnesplokkidest, täisvalatud 190mm

MÄRKUSED:
1. Märkused vt. joonis AR-1.

Tähis	Muudatus	Nimi	Kuupäev
EMP A&I OÜ Lõotsa 8a C, tel. +372 6 604 676 www.empai.ee e-mail: empai@empai.ee		201615_01	AR
Projektijuht: Nele Soobik		ERIHOOLDEKODU Eluhoonete tüüpprojekt	Stadium: PP
Arhitekt: Heidi Karro		Tellija: AS Hoolekandeteenused Merimetsa tee 1, Tallinn	Mootkava: 1:100
Kontrollis: Ene Uustal		Joonise nimetus: 2. KORRUSE PLAAN	Joonise nr.: 2
Koostatud: 27.02.2017 / trükitud: 28.02.2017			