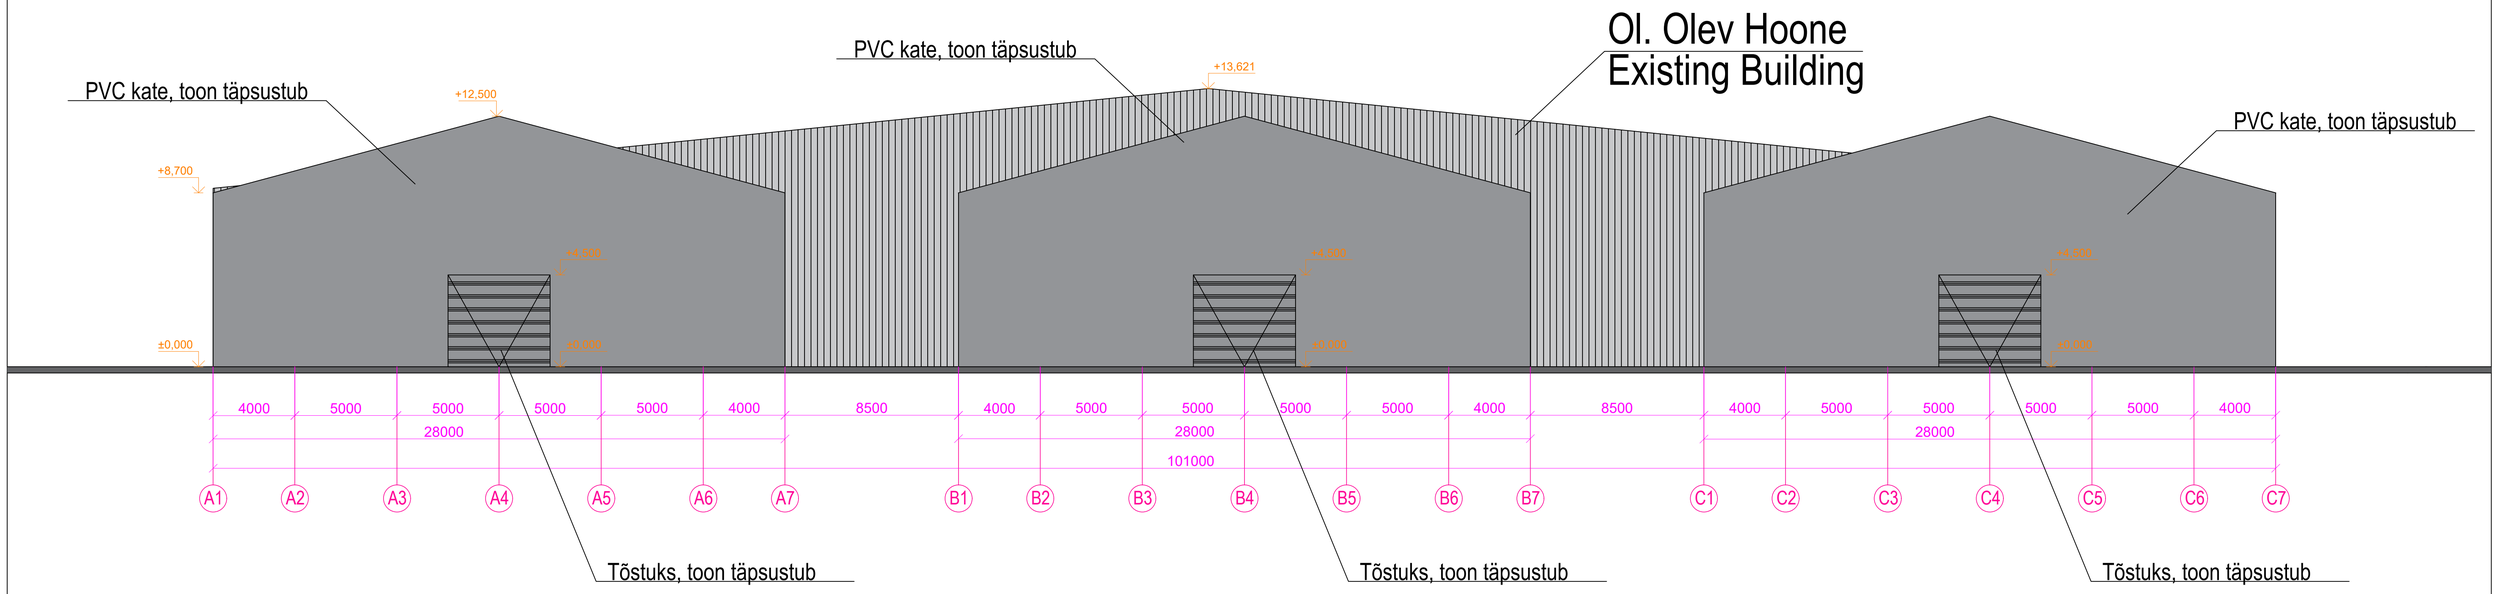

Tunnus	Muutus	Kuupäev	Muutja

Objekt, aadress:
PVC Hallid
Eidapere tee 2, Järvakandi alev, Kehtna vald

Tellija: O-I Production Estonia AS

MARU
AS MARU EHITUS
Järvevana tee 5 Tallinn 10132
tel. 6575850 fax. 6575851
http://www.maru.ee

Projektijuht:	Joonestaja:	Kontrollis:
J.Jäger	J.Jäger	M.Dengo

Osa: Arhitektuur

Joonise nimi: Vaade A1-C7

Mõõtkava:	Staadium:	Töö nr:	Kuupäev:	Formaat:	Joonise nr:	Versiooni nr:
1:150	ES		08.05.2019	A1		v01

Käesoleva joonise andmine kolmandale isikule lubatud ainult AS MARU EHITUS loal!