

OBJEKT **ärihoone KT3A**

PROJEKT **arhitektuurne**

STAADIUM **eskiis**

AADDRESS **kesktee 3A, jüri**

TELLIJA **sc varahaldus oü**

TÖÖ NR **dpd-19-06** **mai 2019**



design police department

PROJEKTI KOOSTAJA:

design police department oü

REG NR: **11445685**

ARHITEKT: **lauri nõmme**

VAST. SPETSIALIST: **kaia reinsalu**


tuukri põik 4 tallinn harjumaa 10120

MTR: EEP003033


E-KIRI: **lauri.nõmme@gmail.com**

MOB: **+372 5213192**



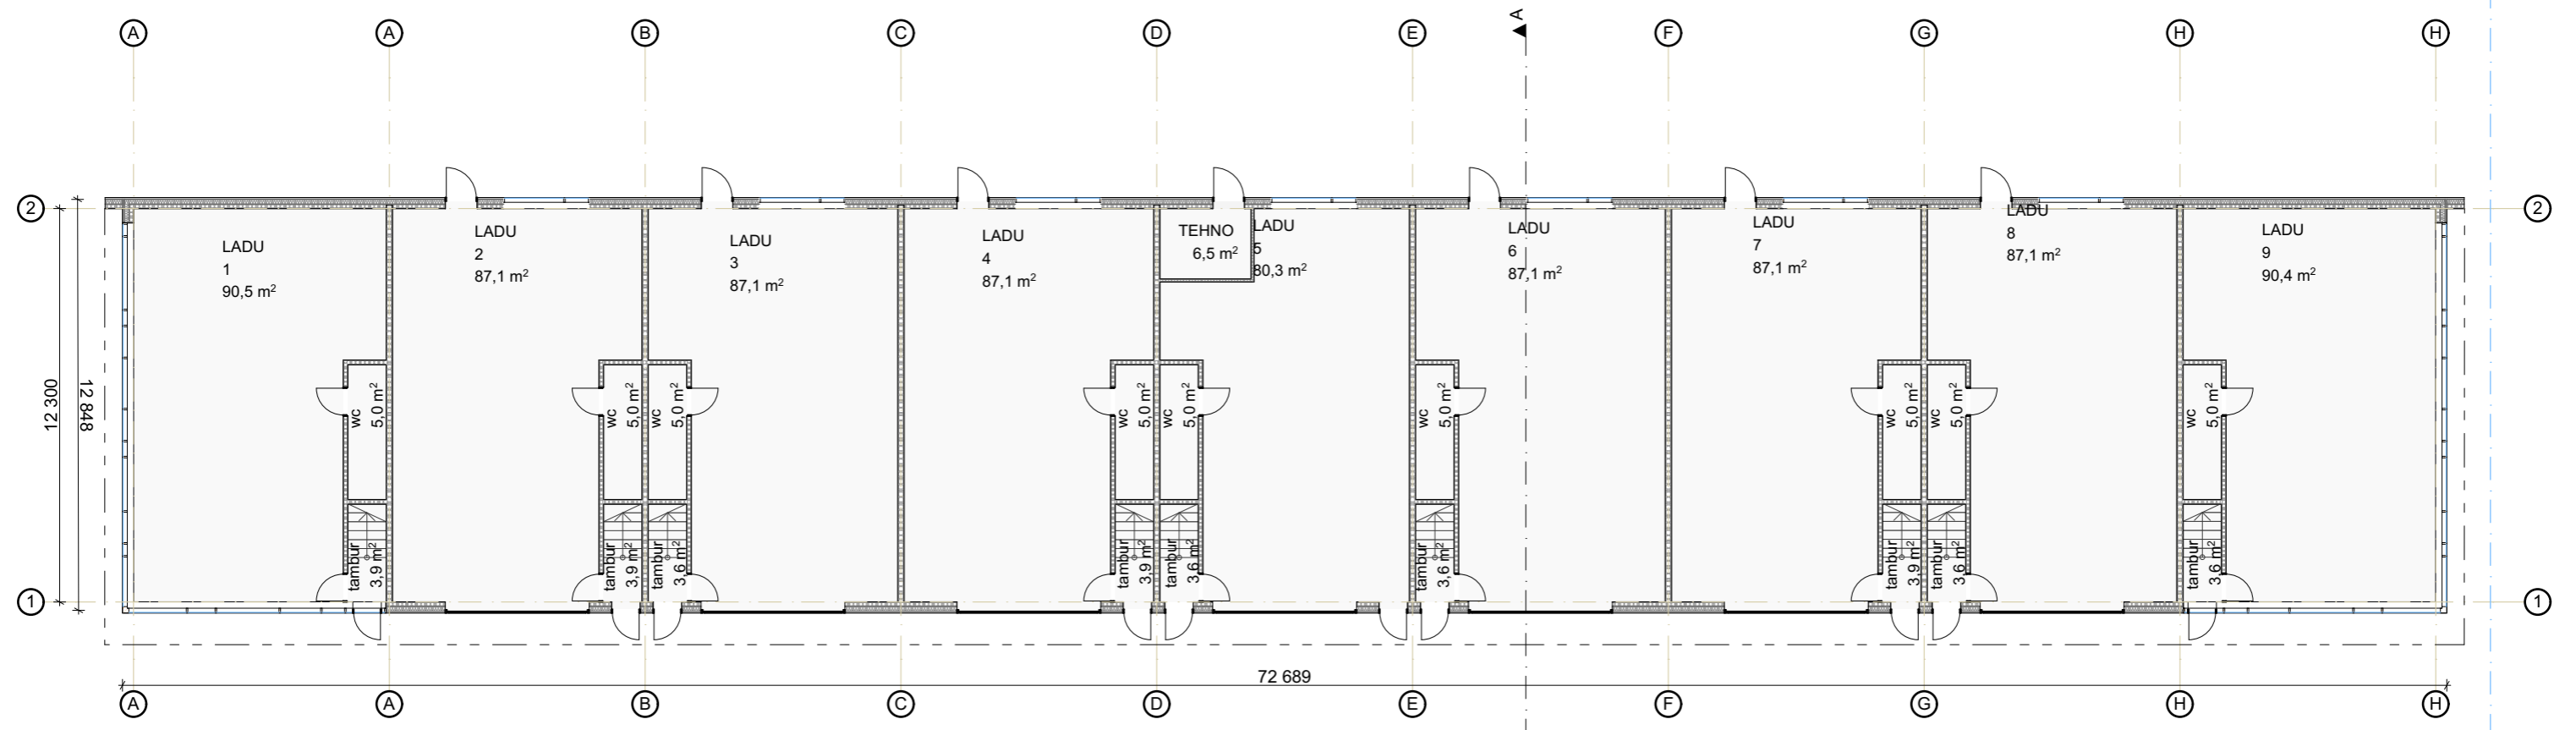

0. 1 KORRUS 1:200

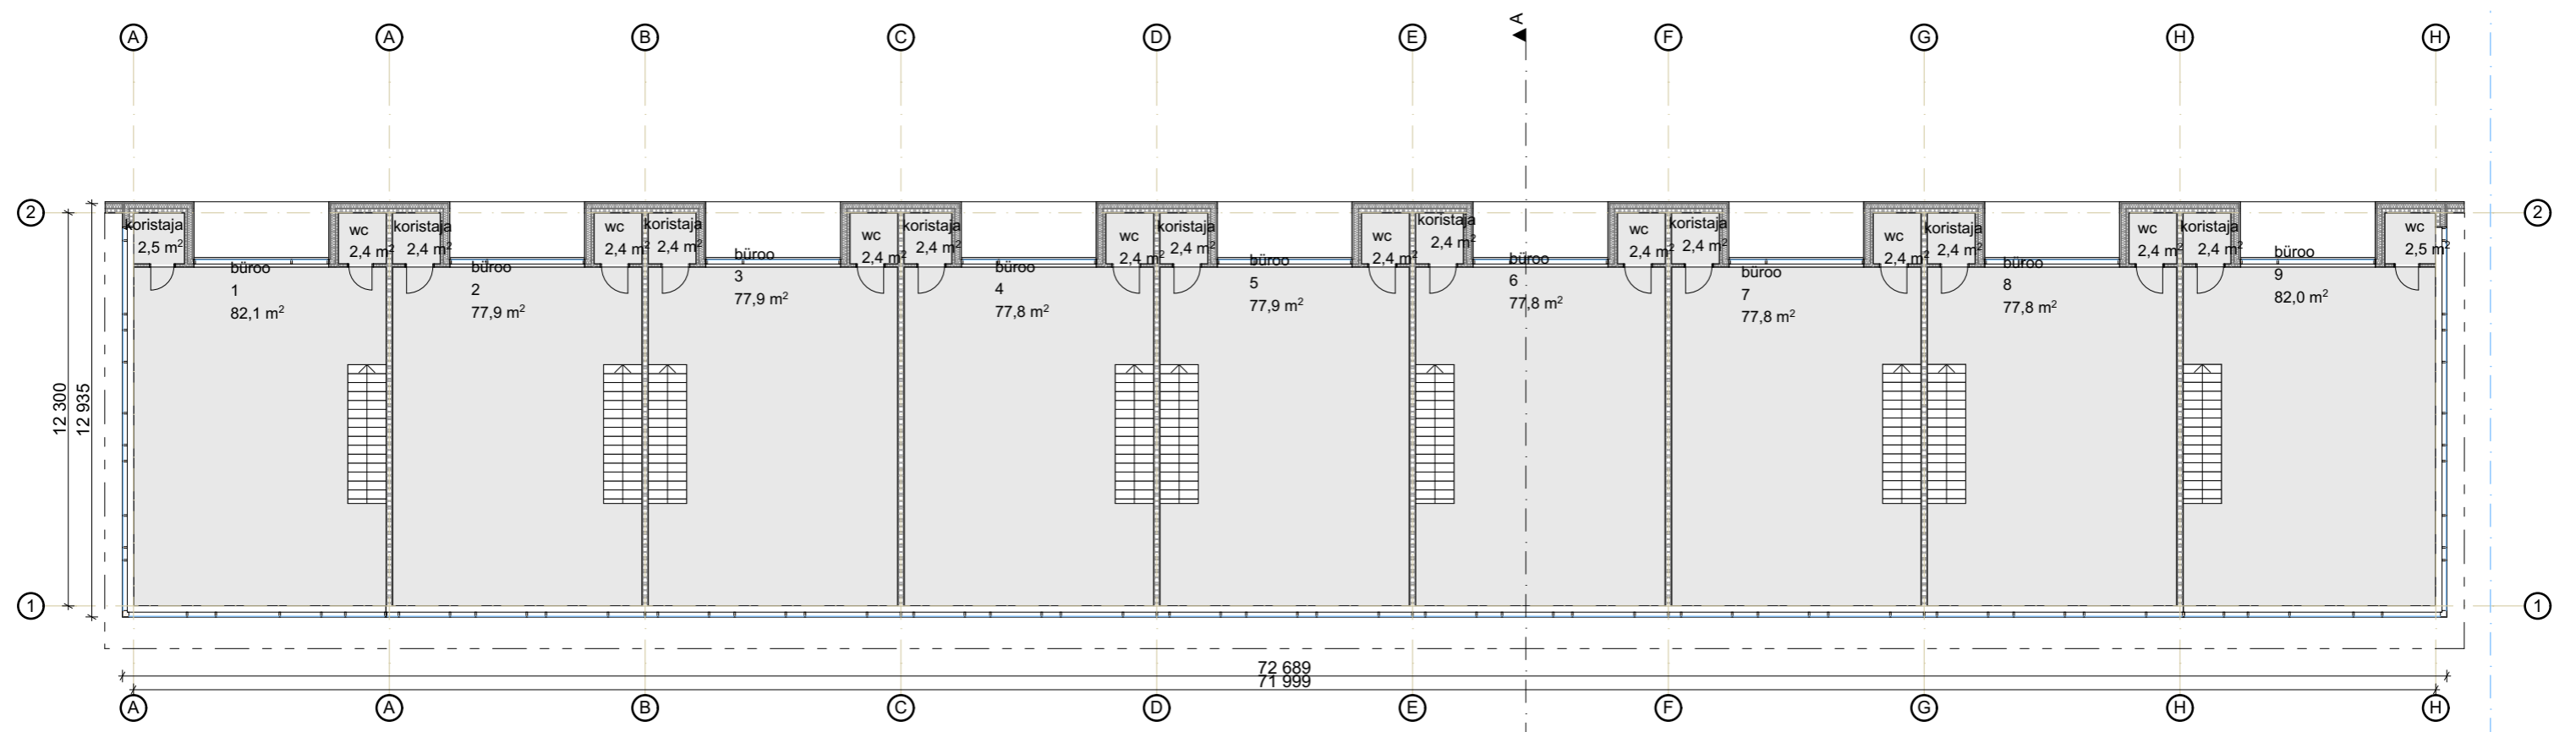

1. 2 KORRUS 1:200

