


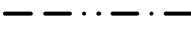



















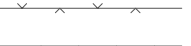




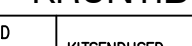
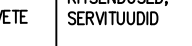
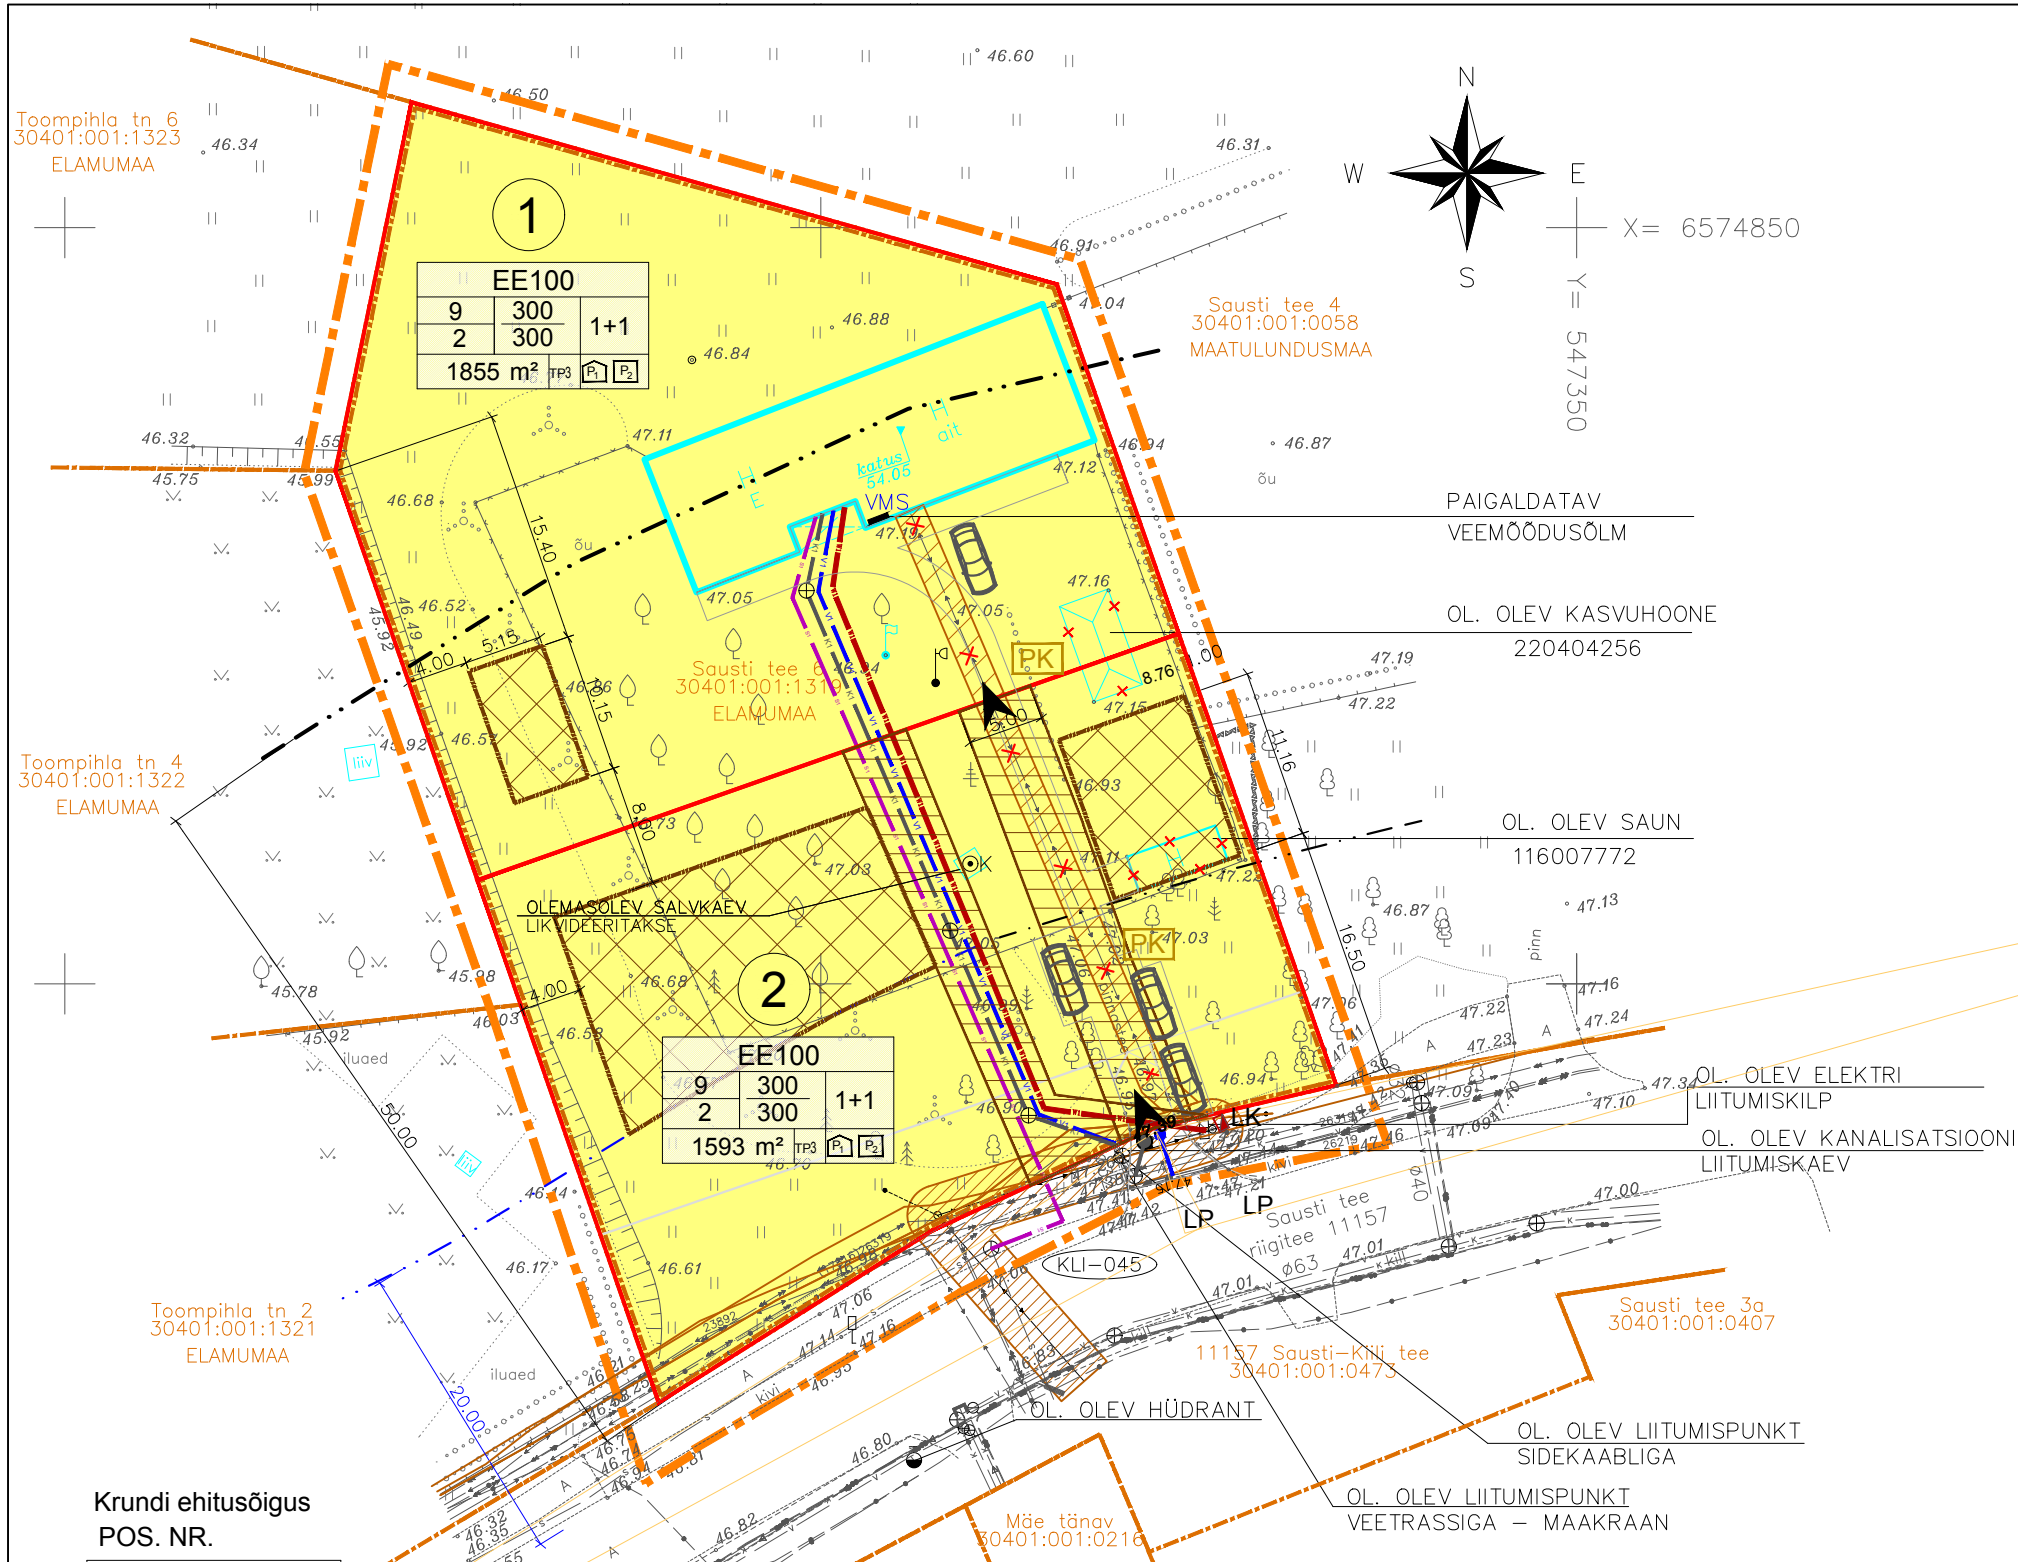


TINGMÄRGID

-  PLANEERITAV ALA
-  KINNISOMANDI PIIRID
-  OLEMASOLEV TEE
-  TEEKAITSEVÖÖND
-  EHITUSKEELUALA 20 m MAANTEEAMETI ETTEPANEK NR. 50354
-  OLEMASOLEV HOONE
-  OL.OLEV HEKK
-  OL.OLEV ELEKTRIOHULIIN
-  OL.OLEV ELEKTRIMAAKAABEL
-  OL.OLEV SIDEKAABEL
-  OL.OLEV 0.4kV LIITUMISKAPP
-  OL.OLEV PUU
-  OL.OLEVA TEHNOVÖRGU KAITSEVÖÖND
-  OL.OLEV VÖRKPIIRE
-  OL.OLEV PUITAED
-  OL.OLEV VEETRASS
-  OL.OLEV KANALISATSIOONITRASS
-  PLANEERITAV KRUNDI PIIR
-  PLANEERITAV ELAMUMAA
-  PLANEERITAV HOONESTUSALA
-  PLAN. KRUNDILE JUURDEPÄÄS
-  PLANEERITAV SERVITUUDI VAJADUS
-  PLANEERITAV 0,4kV elektriliin
-  PLANEERITAV 0,4kV LIITUMISKAPP
-  KAVANDATAV PRÜGIKONTEINERI ASUKOHT
-  PLAN. PARKIMISKOHT
-  PLAN. KANALISATSIOONITRASS LIITUMISPUNKTIGA
-  PLAN. VEETRASS LIITUMISPUNKTIGA
-  PLAN. SIDEKAABEL
-  PLAN. NÄHTAVUSKOLMNURK

KRUNTIDE HOONESTUSTINGIMUSED



Krundi ehitusõigus POS. NR.

SIHTOTSTARVE % DET.PLAN. LIIKIDES		
KÕRGUS MEETRITES	EHITISEALLINE PIND	HOONETE ARV KRUNDIL
KÕRGIS- SUURIM KÕRRISE- LISUS	HOONESTUS- ALA SUURUS	TP3 P1 P2
KRUNDI SUURUS	TP1	

PLANEERITAV PARKIMISKOHTADE ARV ÕUES
 PLANEERITAV PARKIMISKOHTADE ARV HOONES
 EHITISEALUNE PIND MAAPEALNE
 TULEPÕSIVUSKLASS MAALUNE

POS.	KRUNDI KOHA- ADDRESS ADDRESSI ETTEPANEK	KRUNDI PLANEERITUD SUURUS m²	EHITISEALUNE PIND m²	KRUNDI HOONESTUSALA SUURUS m²	MAKSIMAALNE KÕRRISEELISUS		HOONETE ARV KRUNDIL		MAA SIHTOTSTARVE JA OSAKAAL % (vastavalt det.pl. liigile)	MAA SIHTOTSTARVE JA OSAKAAL % (vastavalt katastriüksuse liigile)	MAX SULETUD BRÜTOPIND SIHTOTSTARVETE KAUPA (vastavalt katastriüksuse liigile)	KITSENDUSED, SERVITUUDID	PIIRANGUD						
					HOONE	ABH.	HOONE	ABH.					HOONESTUS- VIS	HOONE SUURIM KÕRGUS HOONE ABH.	KATUSE KALLE	HARJA SUUND	MIN. TP KLASS	soovituslik +-0.00	
1	SAUSTI TEE 6	1 855	300	310	2	1	1	1	EE 100%	E 100%	500 (maapealne) 0 (maa-alune)	JUURDEPÄÄSU SERVITUUT JA TEHNOVÕRKUDE SERVITUUT KRUNDI POS. NR 1 KASUKS	LAHTINE	9	4,5	15-45	vaba	TP 3	47,50
2	SAUSTI TEE 6A	1 593	300	390	2	1	1	1	EE 100%	E 100%	500 (maapealne) 0 (maa-alune)	JUURDEPÄÄSU SERVITUUT JA TEHNOVÕRKUDE SERVITUUT KRUNDI POS. NR 1 KASUKS	LAHTINE	9	4,5	15-45	vaba	TP 3	47,50

ANDMED KRUNTIDE MOODUSTAMISEKS

POS.	KRUNDI KOHA- ADDRESS ADDRESSI ETTEPANEK	MAA SIHTOTSTARVE JA OSAKAAL % (vastavalt katastriüksuse liigile)	KRUNDI PLANEERITUD SUURUS m²	MOODUSTATAKASE KATASTRIÜKSUSTEST	LIIDETAVATE-LAHUTATAVATE OSADE SUURUSED m²	MAA SENINE SIHTOTSTARVE (vastavalt katastriüksuse liigile)
1	SAUSTI TEE 6	E 100%	1 855	30401:001:1319	1 855	E 100%
2	SAUSTI TEE 6A	E 100%	1 593	30401:001:1319	1 593	E 100%

MTR reg.nr. EEP000943
reg.nr.11307776



Pärnu mnt 388/Saive 2A
Tallinn 11612
tel 5518761

OBJEKT: HARJUMAA KIILI VALD KIILI ALEVIK SAUSTI TEE 6 KINNISTU JA LÄHIALA DETAILPLANEERING		PR.NR.:165-2018D
VAST. SPETS.	K.REINSALU	JOONIS:
ARHITEKT	V.ALUMETS	PÕHIJONIS TEHNOVÕRKUDEGA
PROJ.JUHT	H.C. ÕUNAP	TELLIJA: KIILI VALLAVALITSUS
		HUVITATUD ISIK: LENNUNDUS OÜ
		1:500
		4

