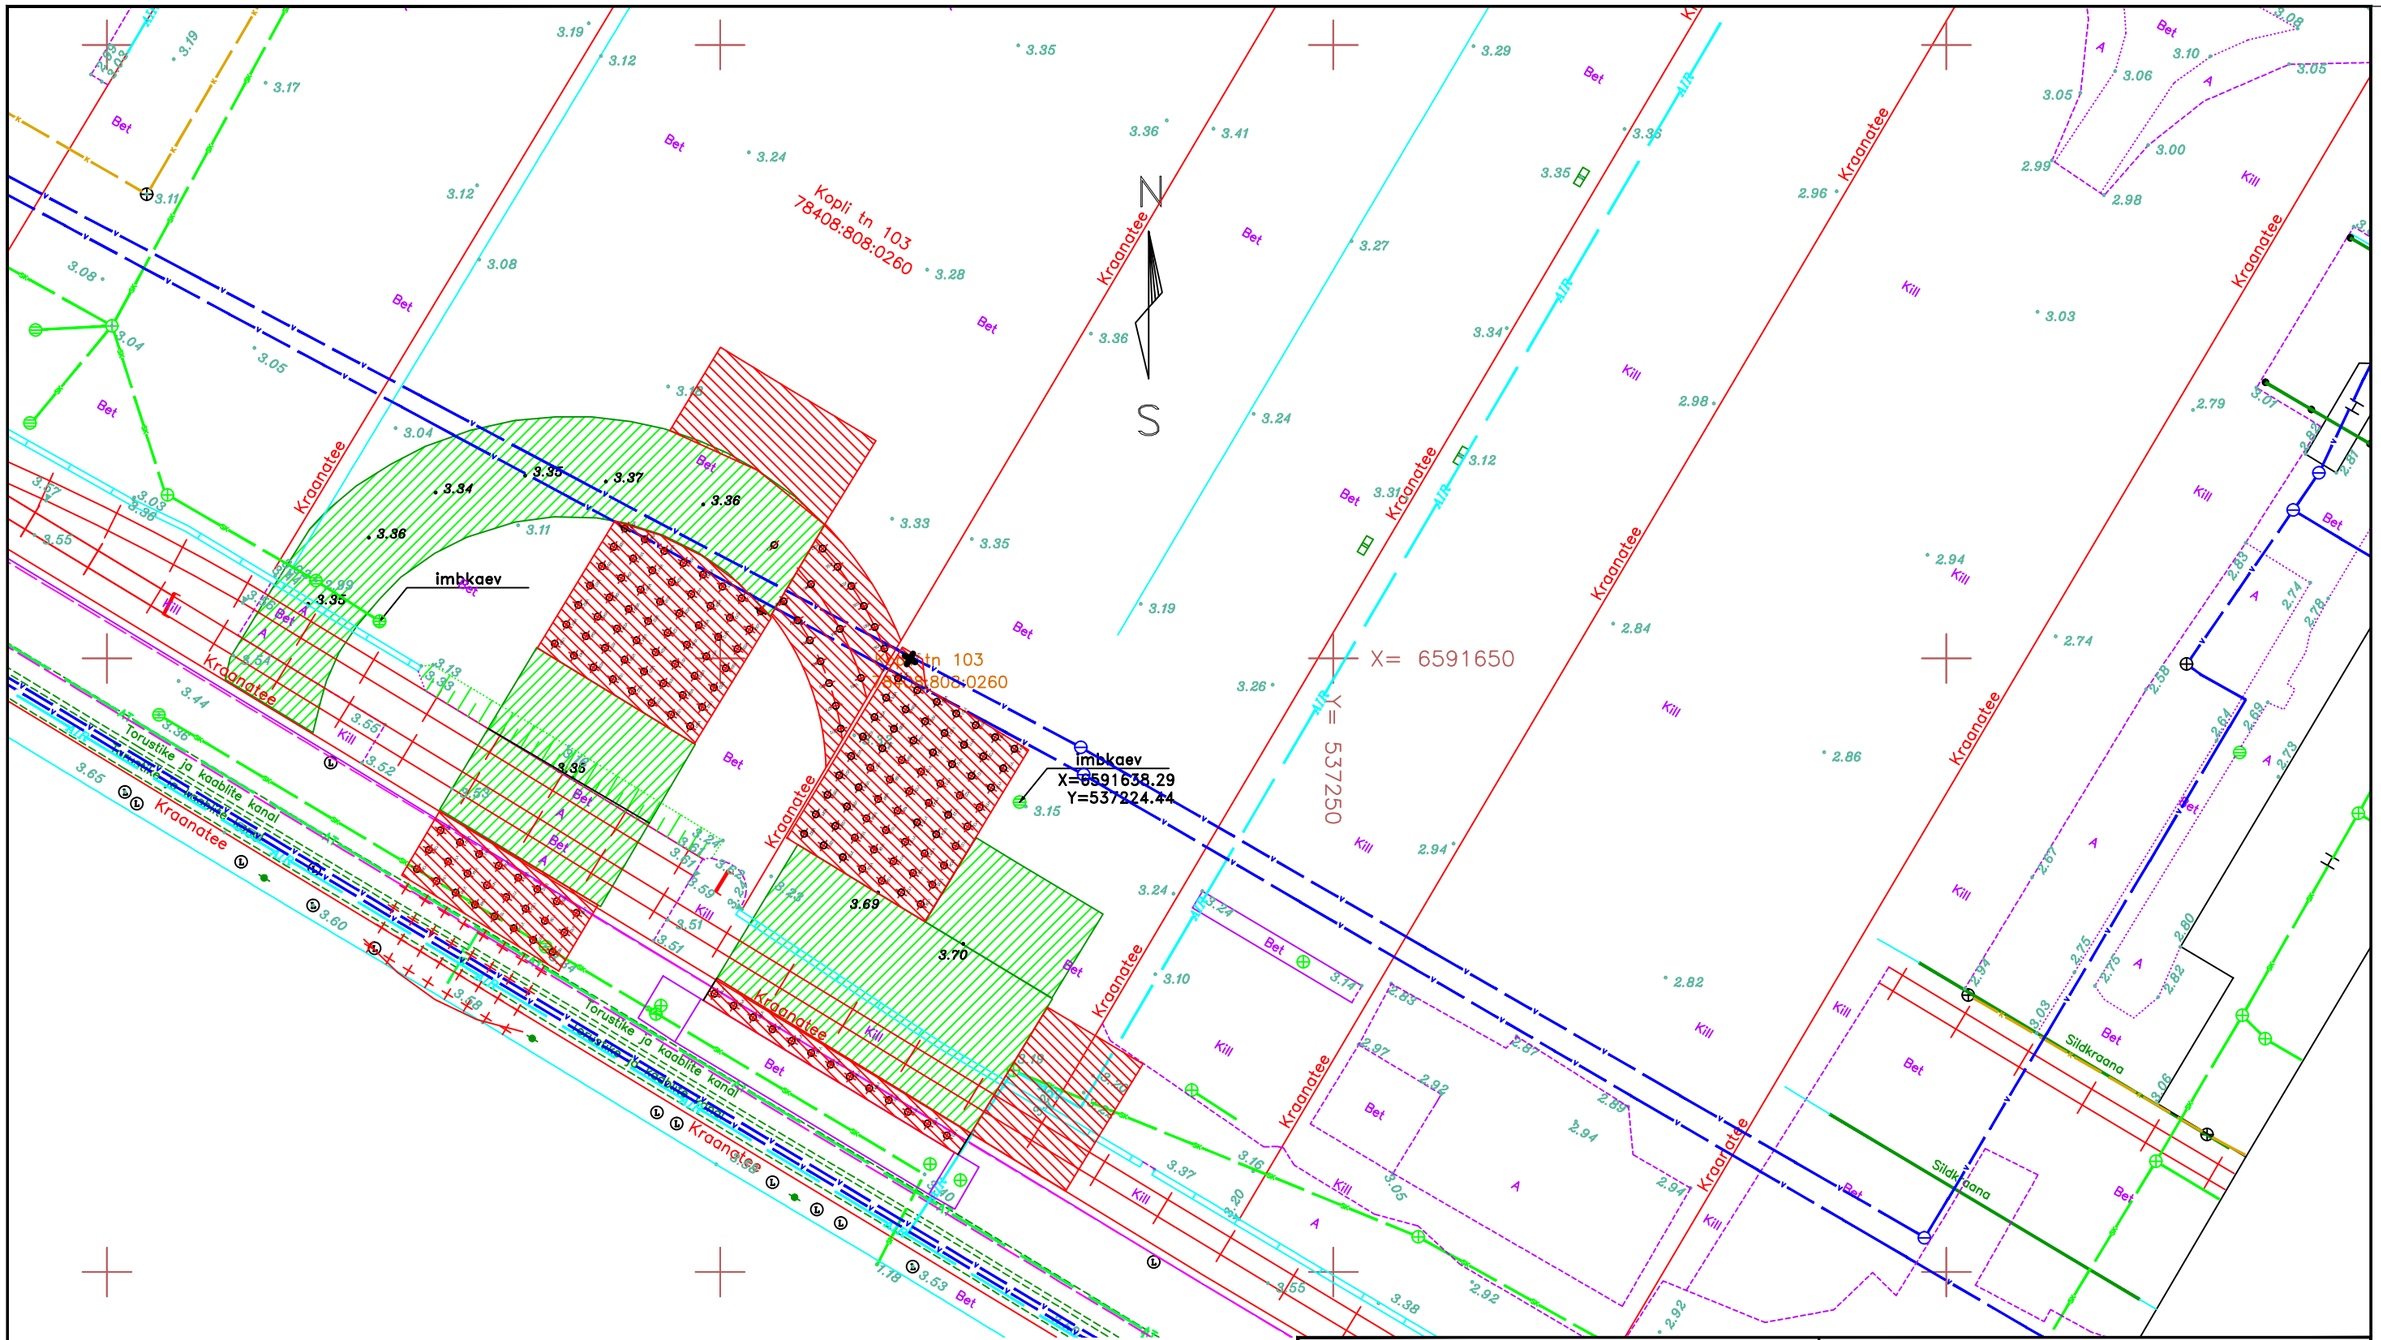

MÄRKUSED:

1. ALUSPLAANINA ON KASUTATUD ANKORD OÜ TÖID NR 489M JA 1189.

Aadress TALLINN, KOPLI TN 103			Staadium PÕHIPROJEKT		
Ehitusprojekt MAMMOET KRAANA VAIALUSE EHITUSPROJEKT			Joonise nimi ASENDIPLAAN		
Ehitis	Ehitise nr		Töö nr 19-028	Osa AS	Joonise nr 4-01	Muudatus v02	Kuupäev 26.03.2019
OÜ EstKONSULT Söpruse pst 151, 13417 Tallinn EstKONSULT tel 664 6730, e-post admin@estkonsult.ee			Projektijuht P. PÕLDRE				Mõõtkava 1:500
			Projekteeris P. PÕLDRE				
			Joonestas				Formaat A3
			Kontrollis				