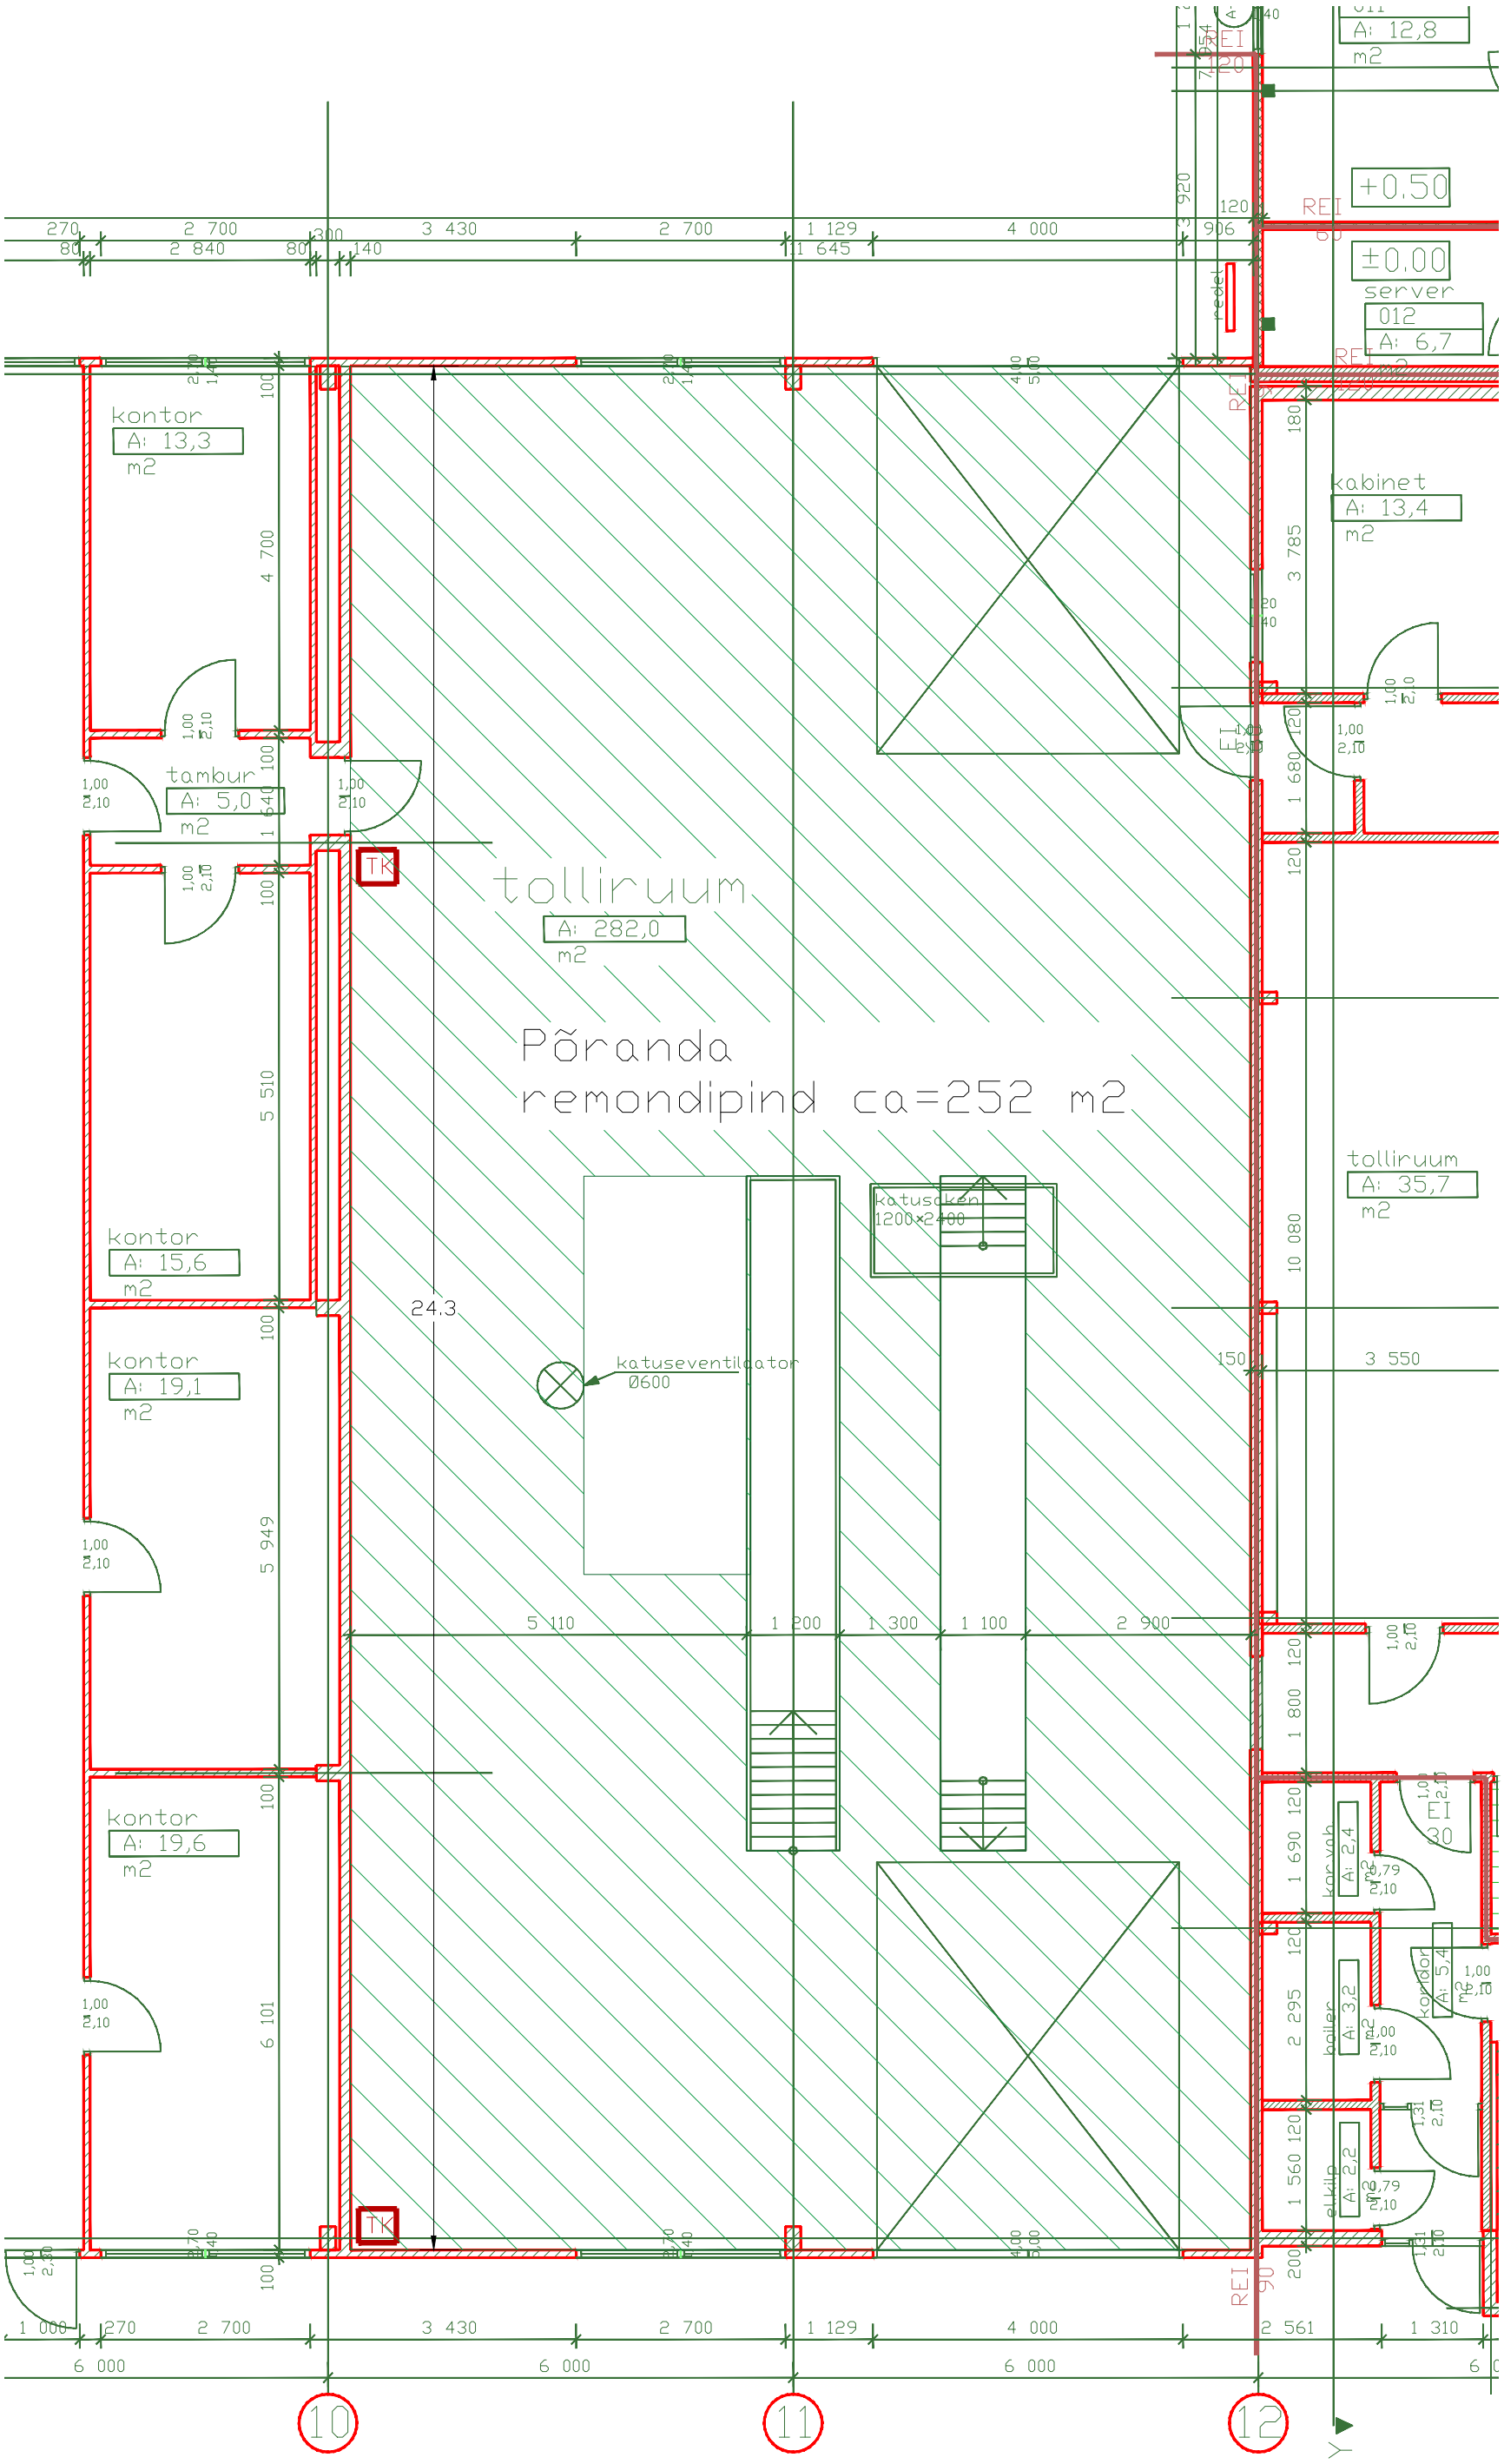
kontor
A: 13,3
m2
tambur
A: 5,0
m2
tolliruum
A: 282,0
m2
Põranda
remondipind ca=252 m2
kontor
A: 15,6
m2
kontor
A: 19,1
m2
kontor
A: 19,6
m2
katusluken
1200×2400
katuseventilaator
Ø600
24.3
tolliruum
A: 35,7
m2
kabinet
A: 13,4
m2
server
012
A: 6,7
A: 12,8
m2
+0.50
±0.00
REI
60
REI
90
EI
30
TK
10
11
12