LEPPEMÄRGID

- OKASPUUD
- LEHTPUUD
- TIHEDAD PUISTUGRUPID VÕI PÕÕSASTIKUD
- 2Ta — ISENDI NR JA LIIK DENDROLOOGILISE TABELI JÄRGI

PUUDE JA PÕÕSASTE TERVISLIKU SEISUNDI HINDEKLASSID

- KLASS 5- KAHJUSTAMATA TERVE PUU
- KLASS 4- NÕRGA KAHJUSTUSEGA ELUJÕULINE PUU
- KLASS 3- KESKMISE KAHJUSTUSEGA; PARGIPUUNA DEKORATIIVSET VÄÄRTUST MITTEOMAV PUU; VÕIB KASVADES MUUTUDA OHTLIKUKS
- KLASS 2- VÄGA TUGEVA KAHJUSTUSEGA VÕI OHTLIK PUU; VÄHEVÄÄRTUSLIK VÕSA.
- KLASS 1- KUIVAV PUU; VÄÄRTUSETU VÕSA
- KLASS 0- KUIV PUU

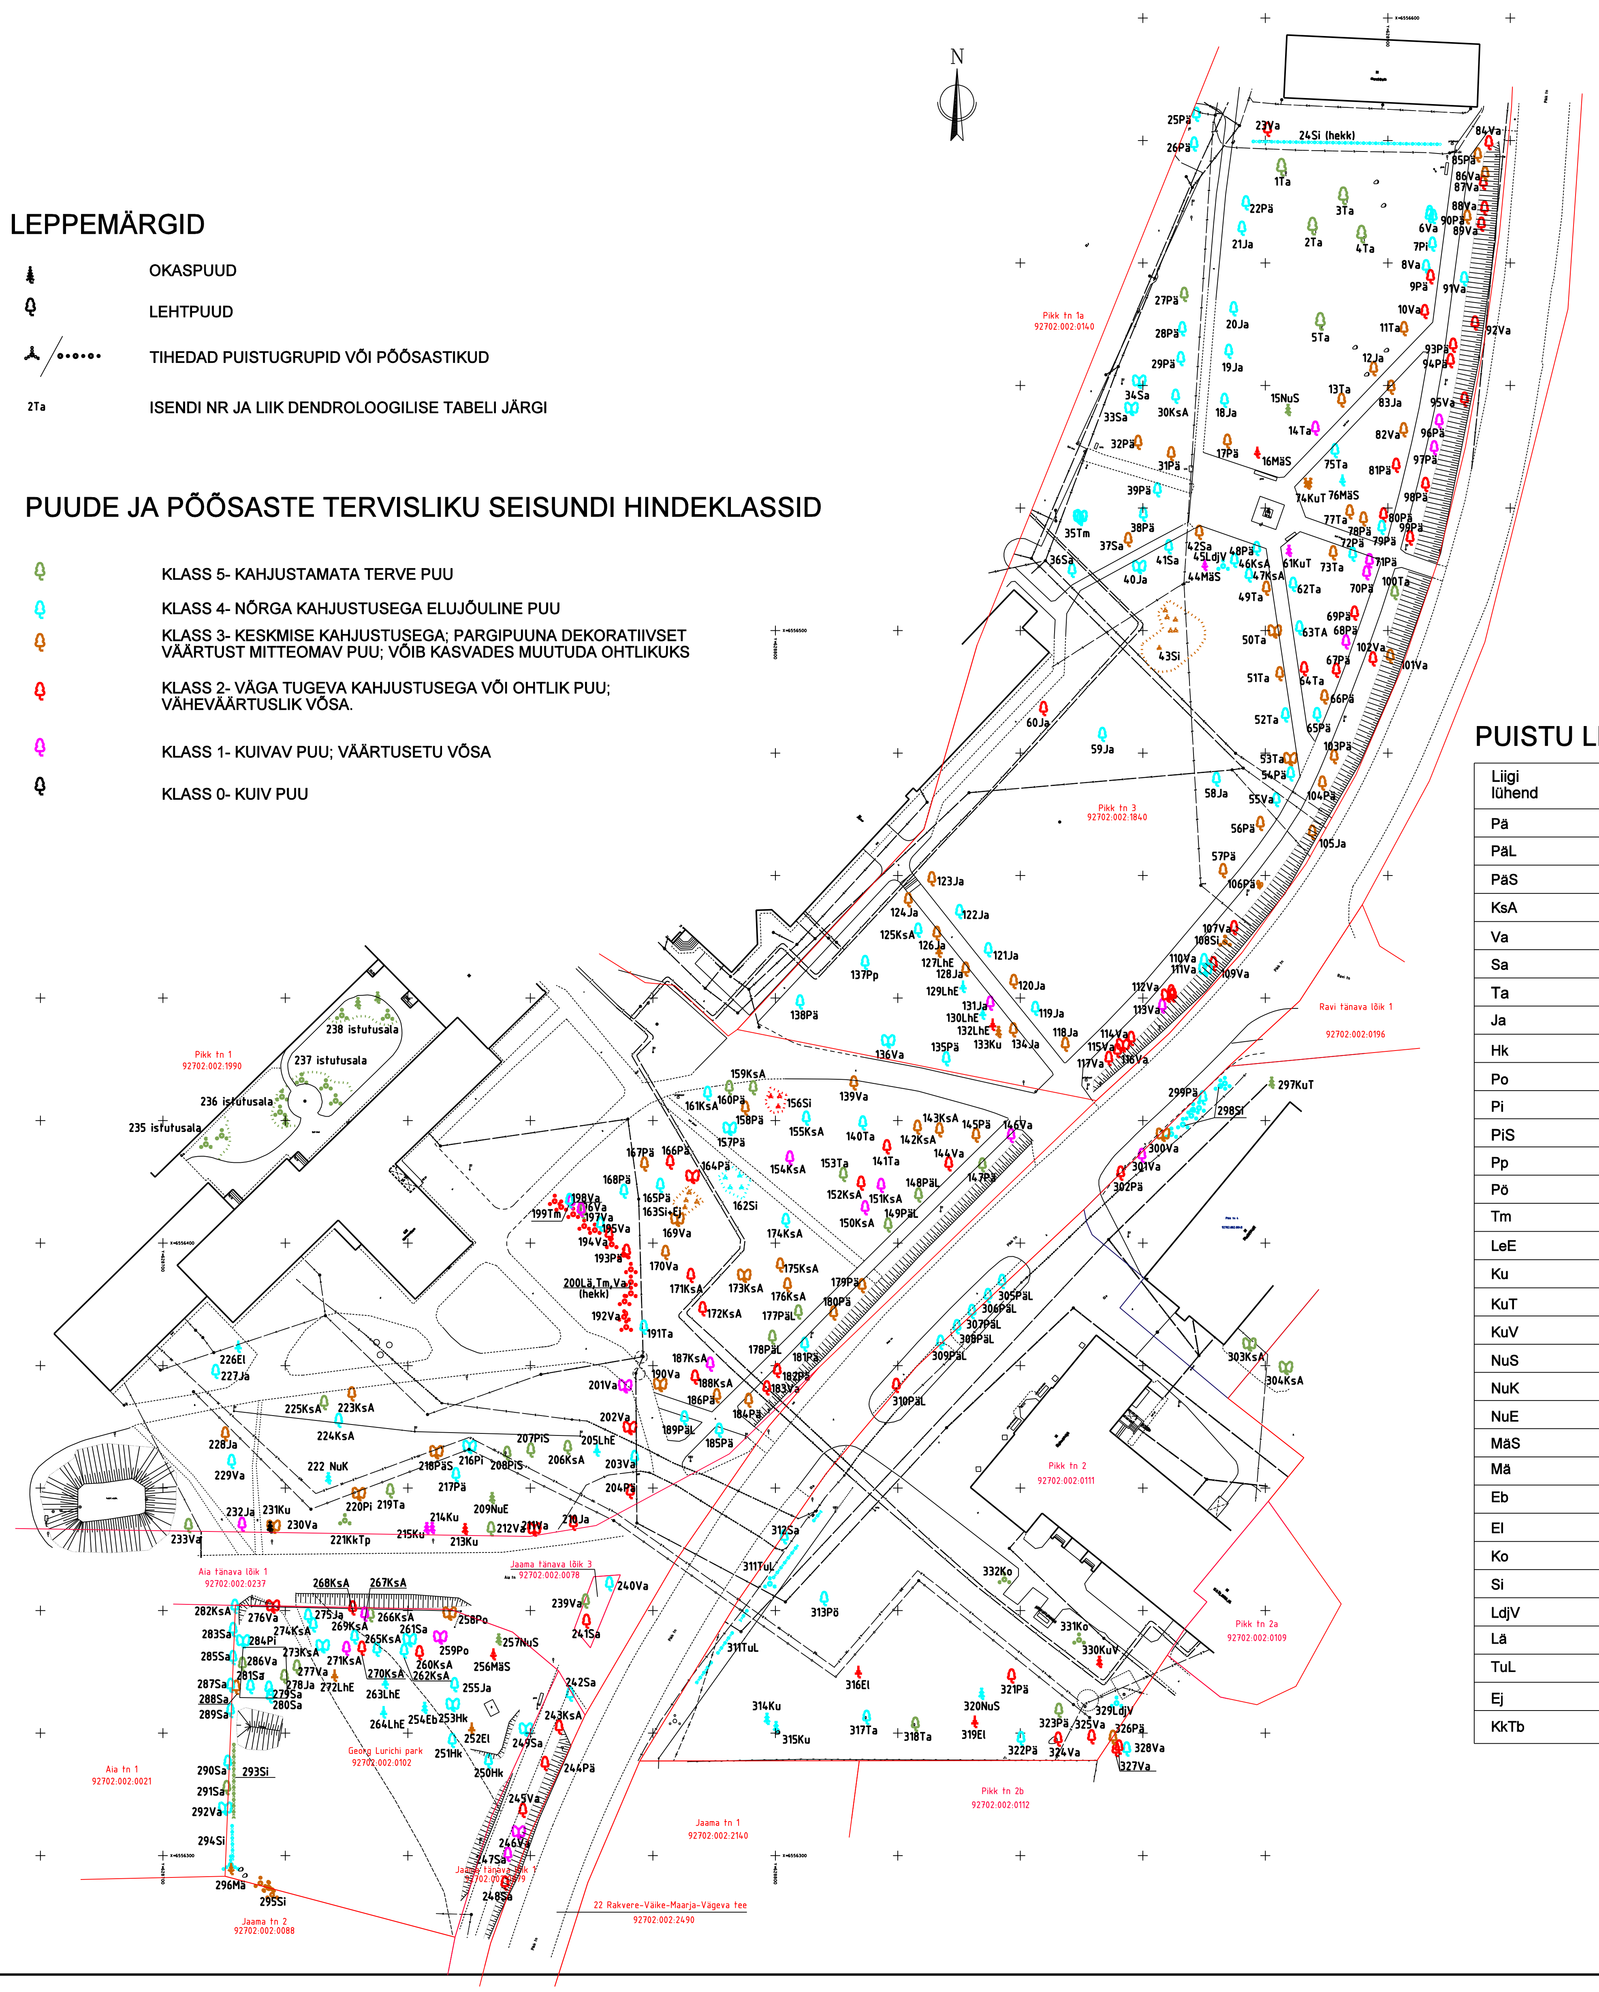

PUISTU LIIGILINE KOOSSEIS

Liigi lühend	Liik eesti keeles	Liik ladina keeles
Pä	Harilik pärn	Tilia cordata
PäL	Lääne pärn	Tilia vulgaris
PäS	Suurelehine pärn	Tilia platyphyllos
KsA	Arukask	Betula pendula
Va	Harilik vaher	Acer platanoides
Sa	Harilik saar	Fraxinus excelsior
Ta	Harilik tamm	Quercus robur
Ja	Harilik jalakas	Ulmus glabra
Hk	Harilik hobukastan	Aesculus hippocastanum
Po	Poopuu	Sorbus intermedia
Pi	Harilik pihlakas	Sorbus aucuparia
PiS	Sahhalini pihlakas	Sorbus commixta
Pp	Berliini pappel	Populus berolinensis
Pö	Harilik pöök Purpurea	Fagus Sylvatica
Tm	Harilik toomingas	Prunus Padus
LeE	Euroopa lehis	Larix decidua
Ku	Harilik kuusk	Picea abies
KuT	Torkav kuusk	Picea pungens
KuV	Valge kuusk	Picea glauca
NuS	Siberi nulg	Abies sibirica
NuK	Korea nulg	Abies koreana
NuE	Euroopa nulg	Abies alba
MäS	Seedermänd	Pinus Cembra
Mä	Harilik mänd	Pinus sylvestris
Eb	Harilik ebatsuuga	Pseudotsuga menziesii
El	Harilik elupuu	Thuja occidentalis
Ko	Siberi kontpuu	Cornus alba
Si	Harilik sirel	Syringa vulgaris
LdjV	Villane lodjapuu	Viburnum lantana
La	Suur läätspuu	Caragana arborescens
TuL	Läikiv tuhkpuu	Cotoneaster lucidus
Ej	Harilik ebajasmiin	Philadelphus coronarius
KkTb	Thunbergi kukerpuu Atropurpurea	Berberis thunbergi

MÄRKUSED:

JOONIS KEHTIB KOOS LISAGA 1 (DENDROLOOGILISE HINNANGU TABEL)

OÜ PROJEKTEERIMIS-KESKUS
Lai 14-18
44308 RAKVERE
projekteerimiskeskus@gmail.com
Tel. 32 42 000 Faks 32 42 105
MTR registr.nr. EEP00183
www.projekteerimiskeskus.ee

Väike-Maarja alevik Pikk tn 1,2,3 ja 4 ning Georg Lurichi pargi maa-alade haljastuse eelprojekt

Asukoht: Väike-Maarja vald Väike-Maarja alevik Pikk tn 1,2,3,4

Teema: Väike-Maarja rattaraadiuse

Juhataja	K. Õisau	Joonis: DENDROLOOGILINE HINNANG	Mõõtkava 1/500
Hindaja	K. Valter ja S. Valter		Kuupäev 15/07/2019
Tehnik-joonestaja	K. Õisau		Joonis 1