



19103 Audru Lavassaare Vahenurme
39501 001 0127

x= 6486000

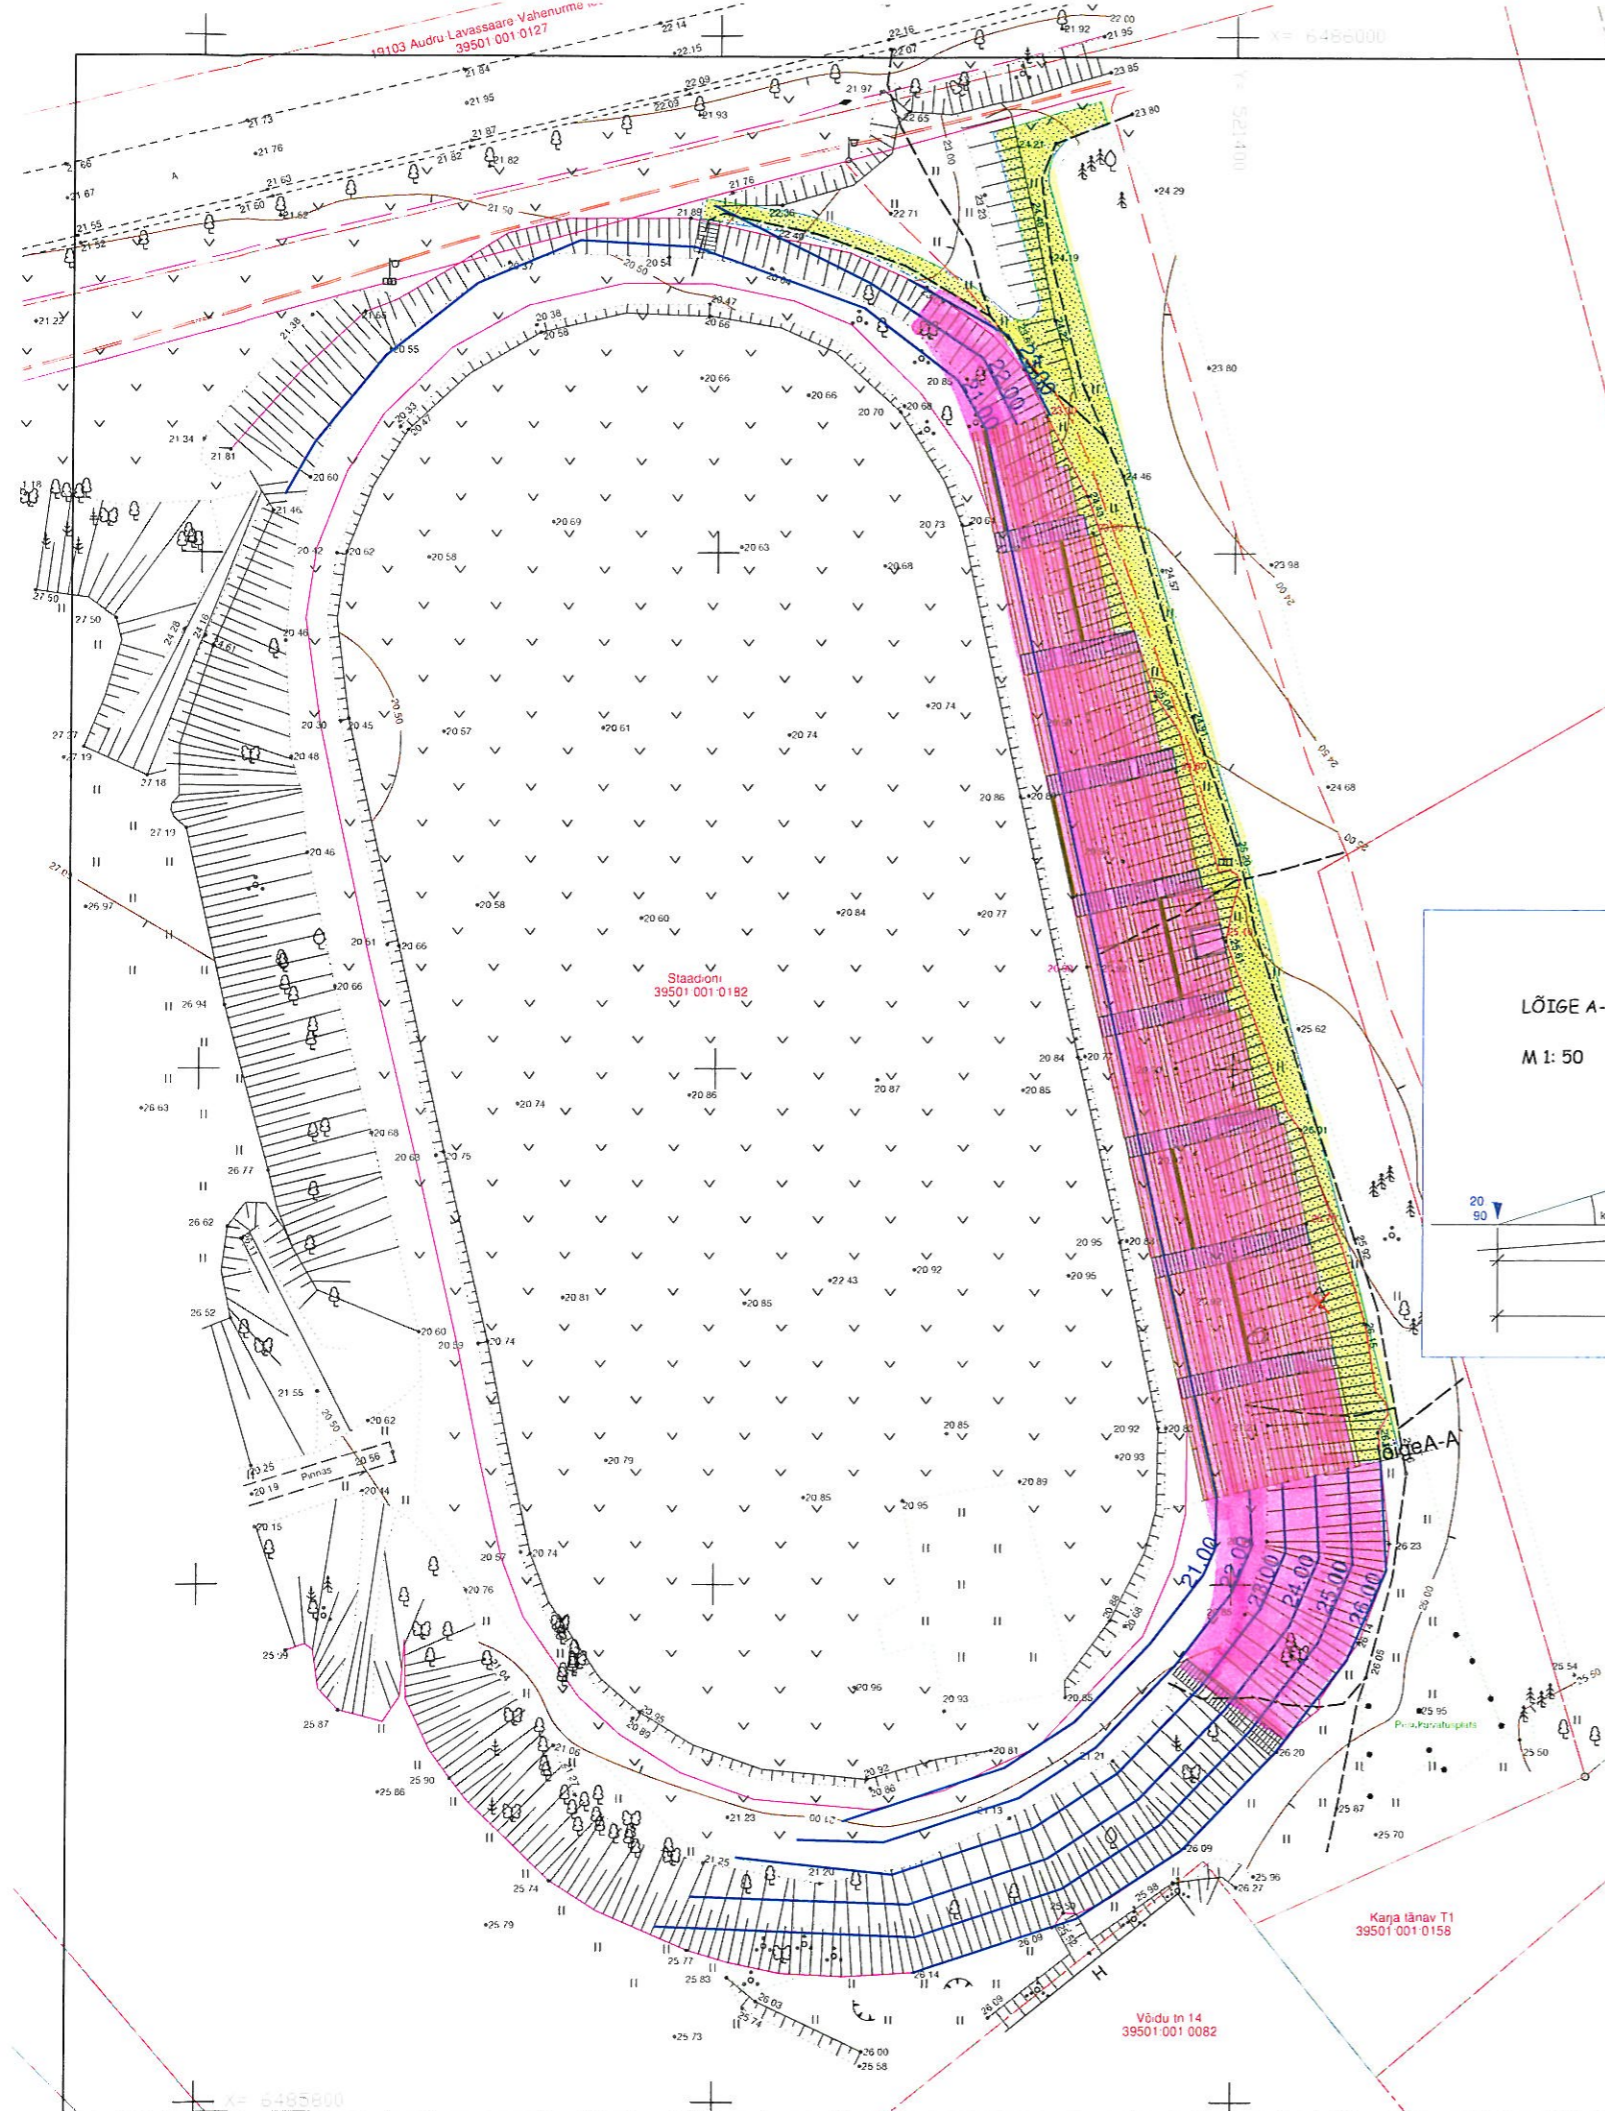

— GRANIITKILLUSTIKUGA RADA
— TÄITEPINNAS KOOS KASVALUSE JA MURUKÜLVIGA

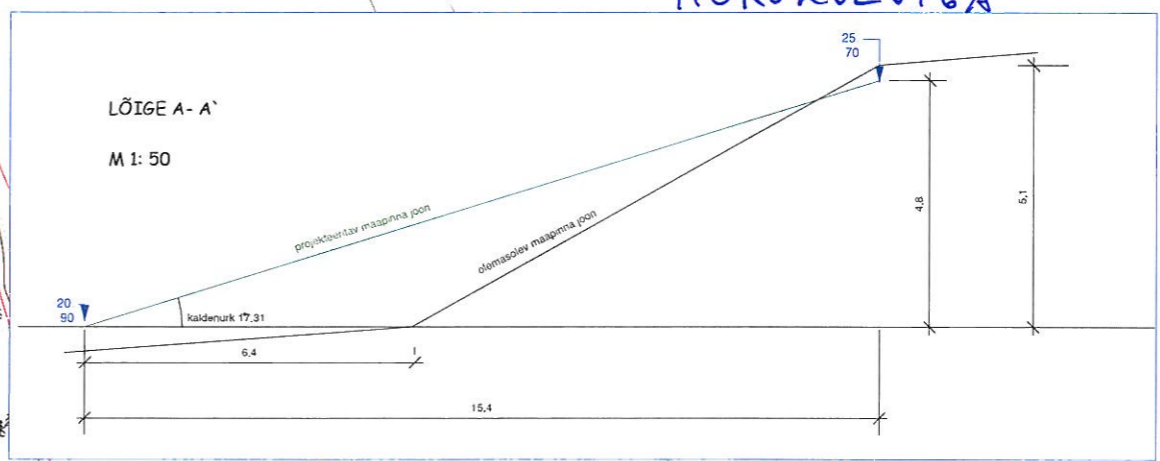

TINGMÄRGID

- PROJ. MAAPINNA KÕRGUSJOO
- 25.00 PROJ. MAAPINNA KÕRGUSMÄRK

		Riia mnt 60a-2 Pärnu tel 51 615 93 kati@hyyp.ee	
OBJEKT: Lavassaare staadioni kujundusprojekt	ADDRESS: Lavassaare alevik Audru vald	TELLIJAJ: Audru Vallavalitsus	JOONIS: VERTIKAAL- PLANEERIMISEJONIS
AUTOR: Kati Niibo	PROJEKTI NR: 253K-2017	JOONISEID: 3	JONIS NR: 3

1:500
MÕÖTKAVA
okt 2017

Karja tänav T1
39501 001 0158

Võidu tn 14
39501 001 0082

x= 6485800