



Kesk tn 21b
17101:001:0295

Kesk tn 21
60502:004:0050

3H
E

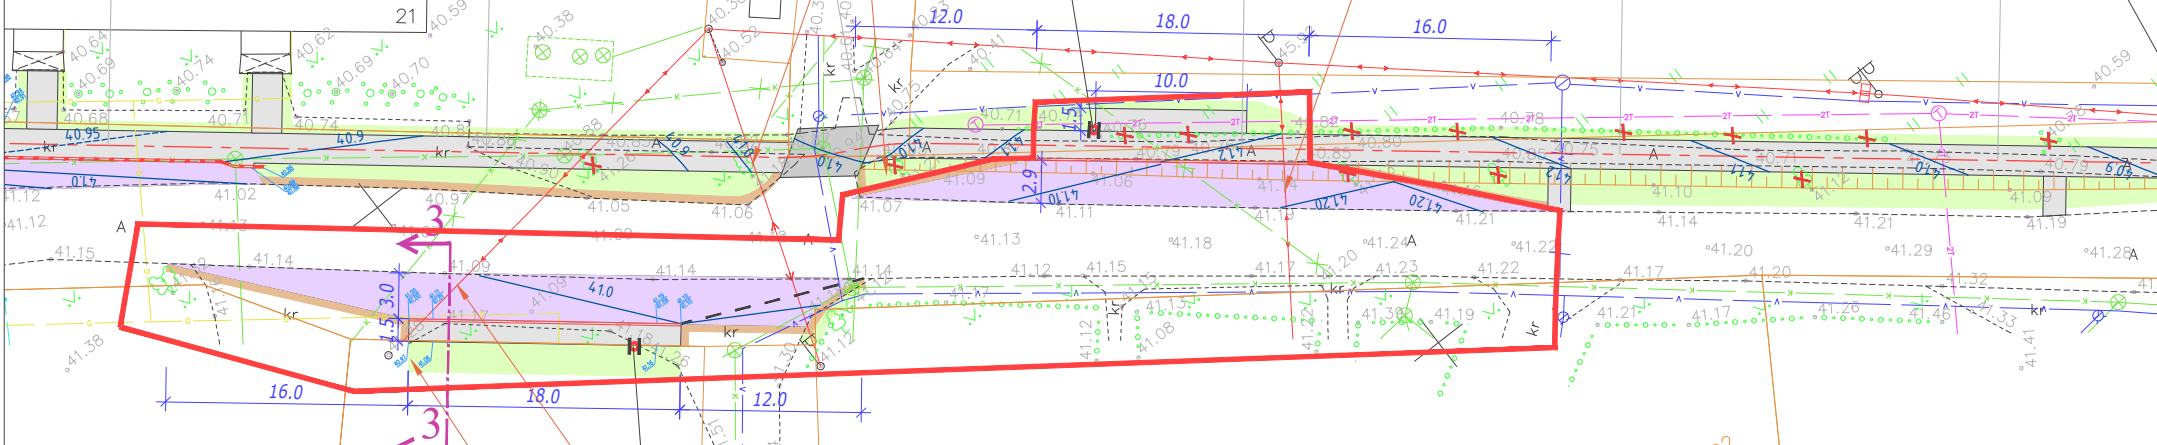

Kaabli kõrgus
teekattest 7,4m

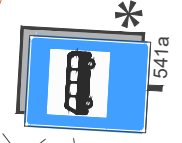

Pinnas planeerida
teest madalamaks


Kaabli kõrgus
teekattest 6,9m

Jõe tee 2
60502:004:0009



Pinnas planeerida
teest madalamaks

Kaabli kõrgus
teekattest 6,4m

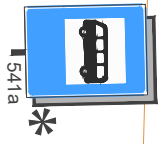

Kesk tn 20
60502:004:0001

2H
E

Kesk tn 16
60502:004:0002

3H
E