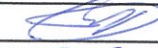


JSEL.
S.
PU.
TEISE ETAPIGA.
KSE TEISE ETAPIGA.
UKSED EI 15.


Juh. eesimees	Vello Vaher				OÜ KRIVE EHTUS	Tehnika 3, Türi		Retter 10553970 - 0001	
Projekteeris	Margit Vaher					Joonis:		PÕHIPLAAN	
Joonestas	Kristjan Jõgisalu					Osa : AE		Kõide	
						Mõõt	1 : 100		
						Joonis	AE - 3		
						Address: Lai tn. 2a, J-Jaani, Järvamaa			
						Objekt:			
						JÄRVA - JAANI			
						ÕPILASKODU			
						Staadium	Põhiprojekt		
						TÕÖ NR 2006-33/P			

invest! mood
29 ÷ 30
invest! mood
23 ÷ 31

KATUS- TRAPETSPROFILPLEKK PP 20 RR 32
VIHMAVEESÜSTEEM - RR 32
RÄÄSTAKASTID - X 054
AKNA PLEKID - RR 32
AKNAD - VALGED
UKSED - VALGED
SEIN- 4843
SOKKEL- 4846
EVAKUATSIOONITREPP - MUST

VÄLISVIIMISTLUS

SISEVIIMISTLUS I JÄRK
TOAD
LAGI- VÄRV VALGE
SEIN - VÄRV G 443
PÖRAND - PVC TARKETT ARTIC 016
SANSÖLMED
LAGI- GLASUURPLAAT DUSHI ÜMBRUSES LAENI
SEIN - GLASUURPLAAT DUSHI ÜMBRUSES LAENI
ÜLEJÄÄNUD OSAS 1,5 M KÕRGUSELT+
NIISKUSKINDEL VÄRV F 016
PÖRAND- KERAAMILINE PLAAT
KORIDOR
LAGI - MOODUL RIPLAGI
SEIN - VÄRV G 058 JA G 081
PÖRAND - PVC ARTIC 014
TREPIKODA
LAGI- VALGE
SEINAD - G 081
PÖRAND- KERAAMILINE PLAAT

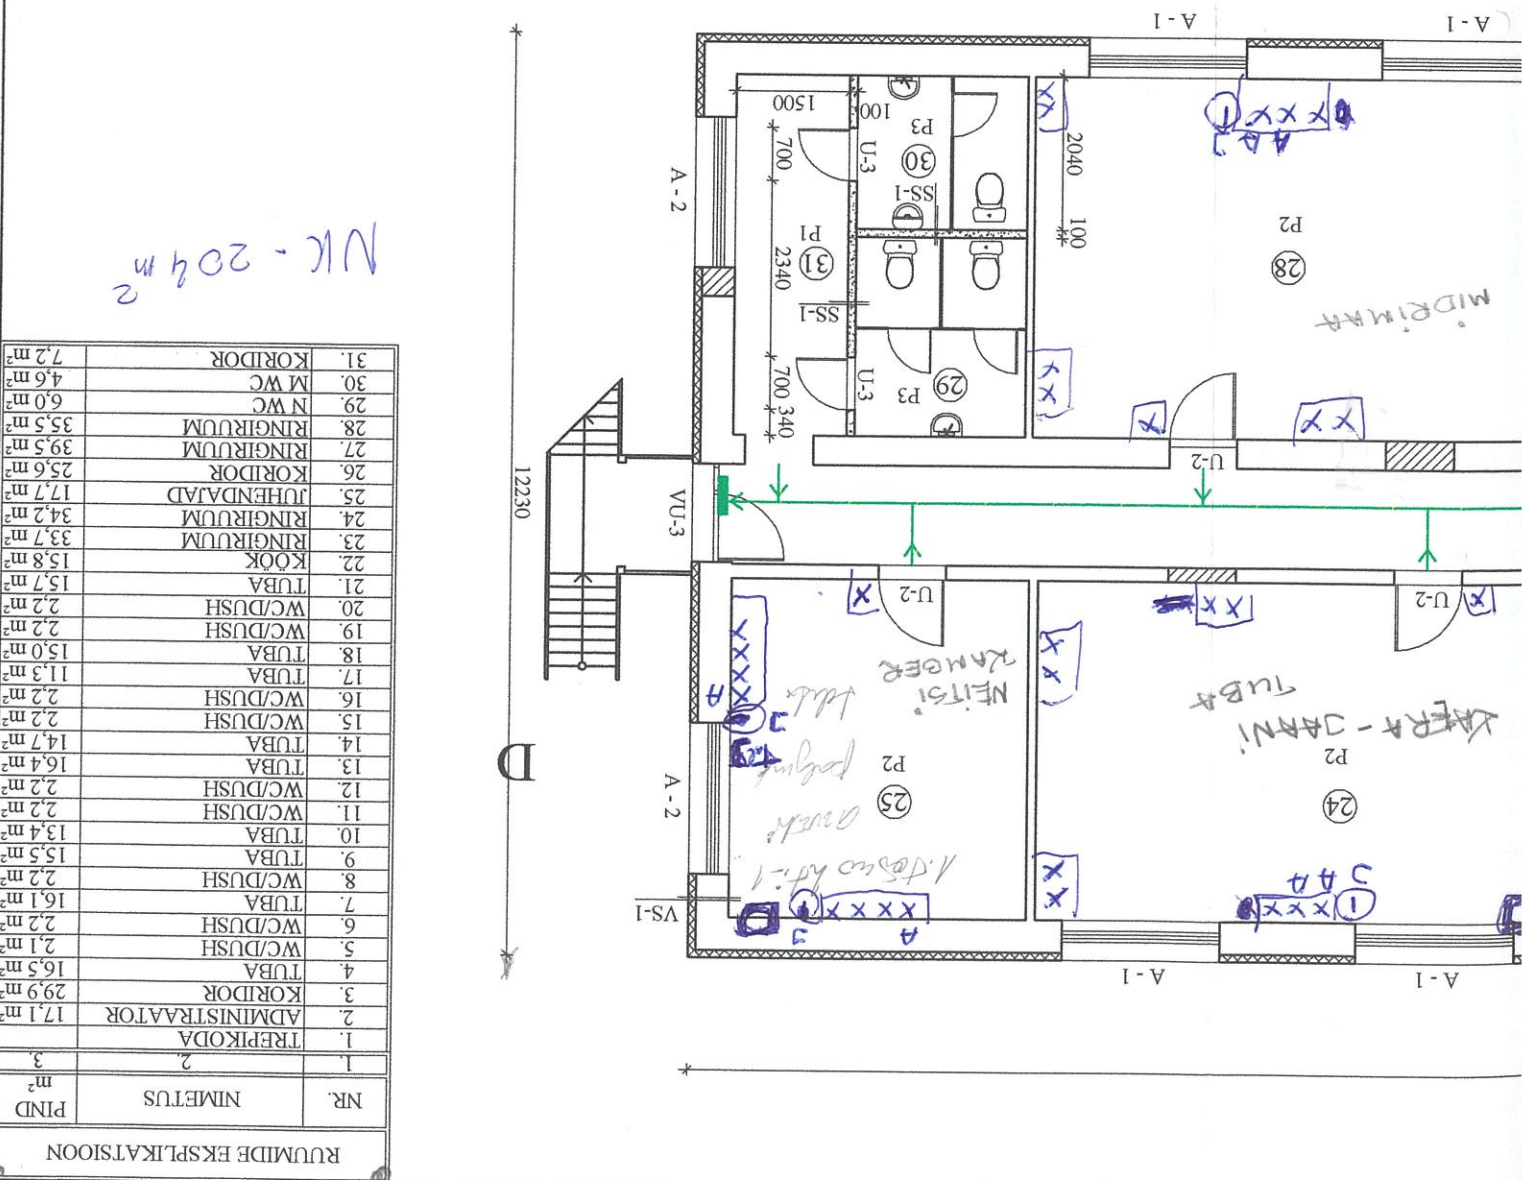

RÜUMIDE EKSPLIKATSIOON	
NR.	NIMETUS
1.	TREPIKODA
2.	ADMINISTRATOR
3.	KORIDOR
4.	TUBA
5.	WC/DUSH
6.	WC/DUSH
7.	TUBA
8.	WC/DUSH
9.	TUBA
10.	TUBA
11.	WC/DUSH
12.	WC/DUSH
13.	TUBA
14.	TUBA
15.	WC/DUSH
16.	WC/DUSH
17.	TUBA
18.	TUBA
19.	WC/DUSH
20.	WC/DUSH
21.	TUBA
22.	KÖÖK
23.	RINGIRUUM
24.	RINGIRUUM
25.	JUHENDAJAD
26.	KORIDOR
27.	RINGIRUUM
28.	RINGIRUUM
29.	N WC
30.	M WC
31.	KORIDOR

NK - 204 m²