VAADE 02 ▼

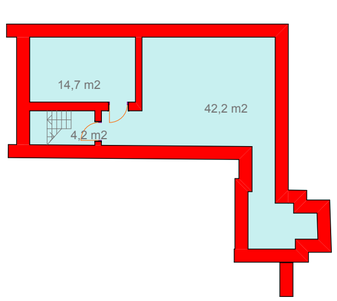

keldriplaan m 1:200

projekteeritav sein
olemasolev sein
trepikoja tuletõkkesektsioon
äripinna tuletõkkesektsioon
ol.ol. õhksoojuspump
proj. õhksoojuspump
306 m2 kaubanduspind
117 m2 büroopind
201,6 m2 üldkasutatav pind (koos keldriga)
6,3 m2 tehnopind

1 korruse ja keldri netopind kokku 630,9 m2

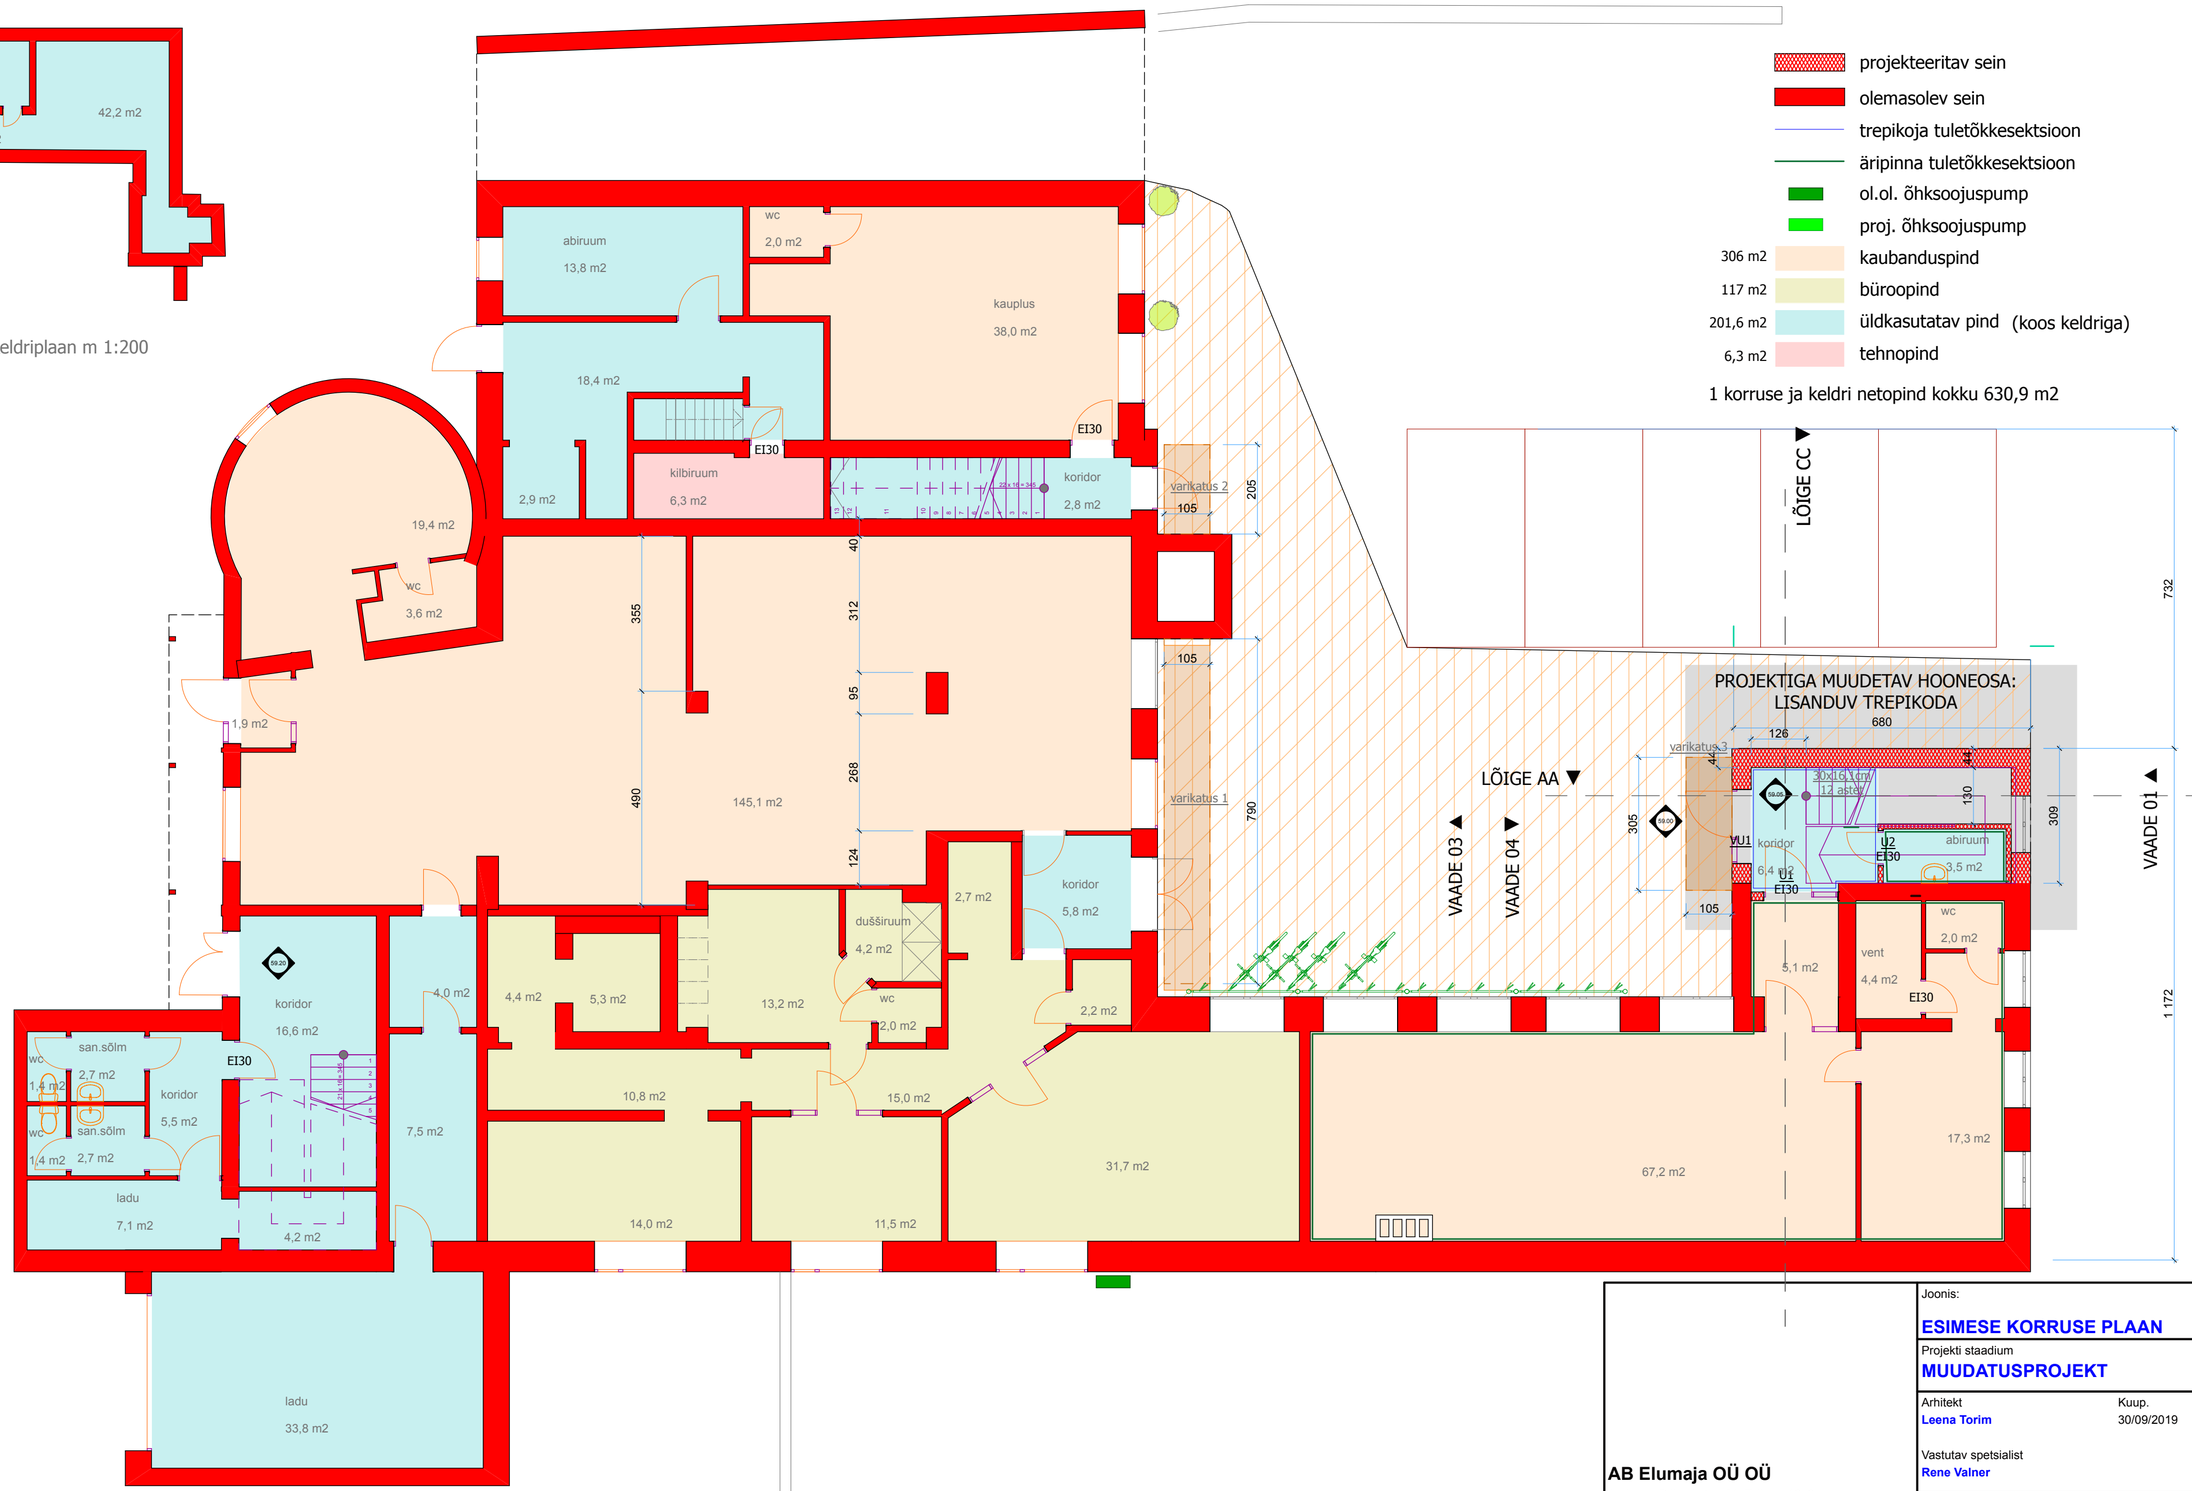

AB Elumaja OÜ OÜ
Aadress: Priimula tee 51, Tallinn 11913

Projekti nimi
RIIA tn 35 ärihoone laiendamise projekt

Joonis:
ESIMESE KORRUSE PLAAN

Projekti staadium
MUUDATUSPROJEKT

Arhitekt
Leena Torim

Kuup.
30/09/2019

Vastutav spetsialist
Rene Valner

Klient
Ennusvara

Mõõtkava
1:100, 1:200

Joonise ID
03

Status

Muudatus