


I LÕIGE I-I

1:100 II


LÕIGE II-II

1:100

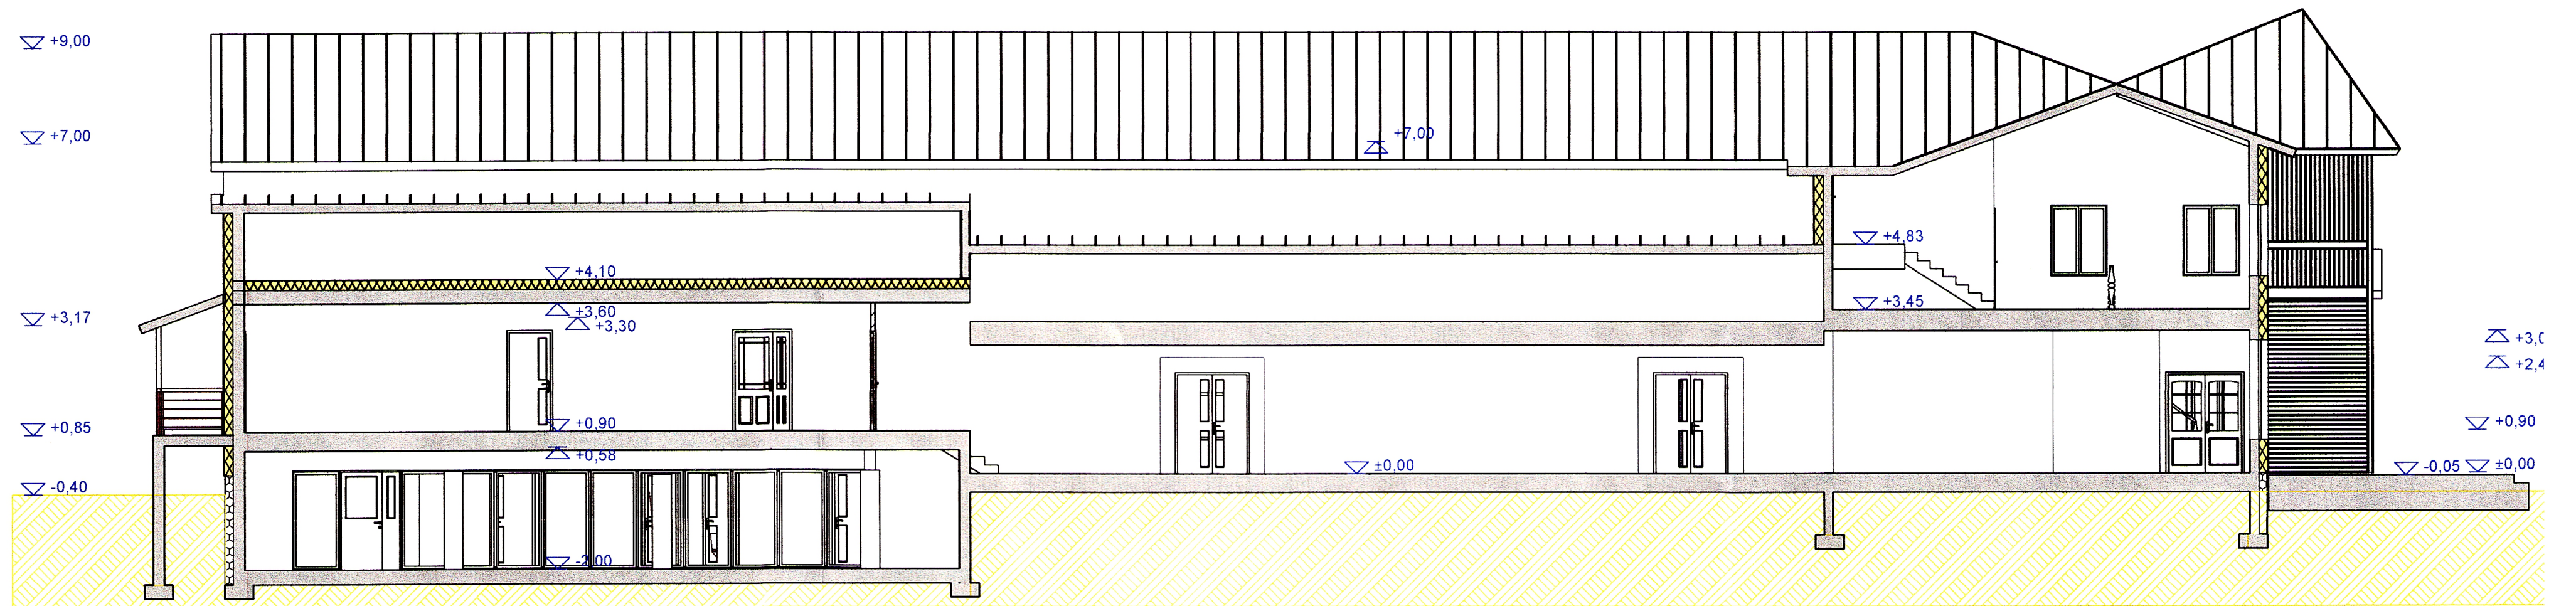

LÕIGE III-III

1:100

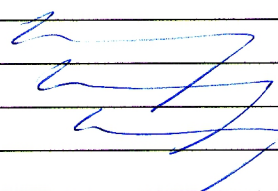Objekt: RAHVAMAJA Lümanda mnt. 1, Kihelkonna alev	Joonis LÕIKED	Mõõt 1: 100	Stadium eskiis	Töö nr. 15-08
Õsel Plan LITSENTS EE-8170/2498 Torni 7-3 Kuressaare Tel. 051 62088, fax 56457	Projekteerija	Raivo Kaseorg		Kuupäev oktoober
	Vastutav arhitekt	Raivo Kaseorg		2008
	Vastutav insener	Raivo Kaseorg		
	Tellija	AS Tesman		
				AE-5