



## Lubja tn kraav(Voorimehe ja Lille tn vahel)

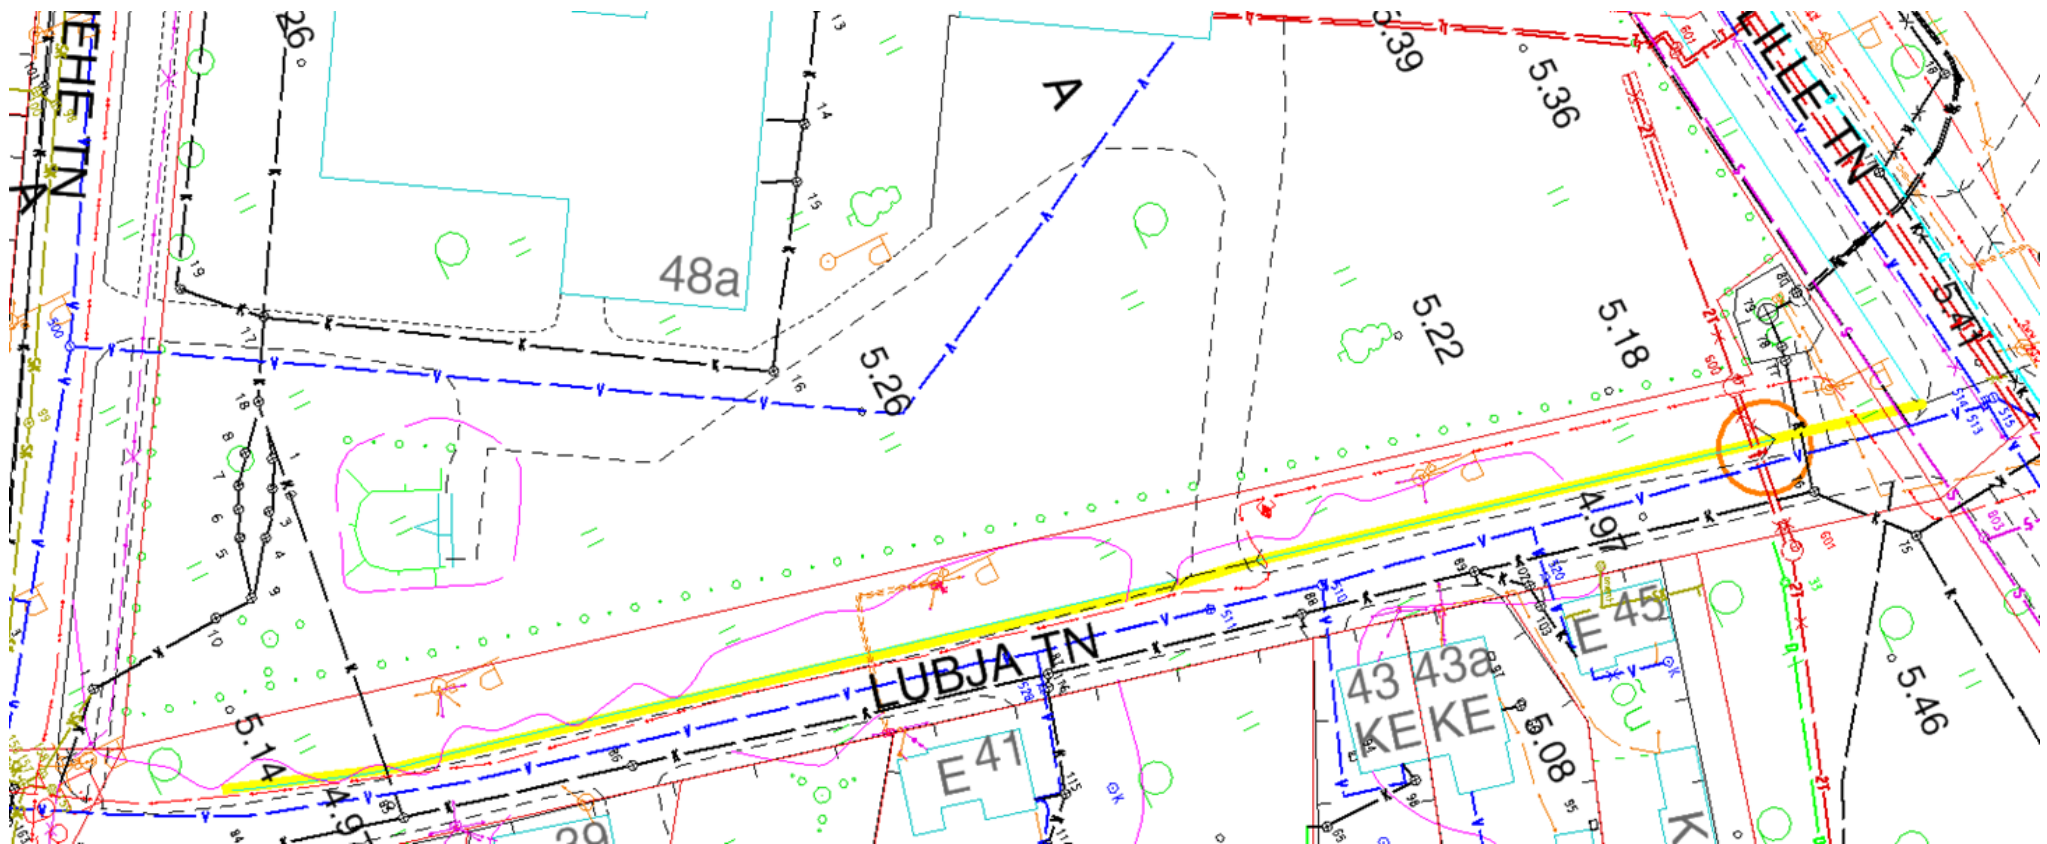


 Puhastatav/korrastatav kraaviosa

- - olmejäätmete ja majapidamisprahi kokku korjamine ja utiliseerimine,
- - kraavi kallaste ja põhja puhastamine prahist ja settemudast ning selle laotamine kallasalale koos tasandamisega või äravedu
- - mahajäetud kaugküttetorustiku läbilõikamine ja eemaldamine kraavist
- - **NB!** EL kaabel Lubja 41 vastas ja Lubja 48 sissesõidutee truubi otsas kraavis






## Rõugu tn äärne(Turu ja Voorimehe tn vahel. ja pealetulev kraav Voorimehe tn poolt

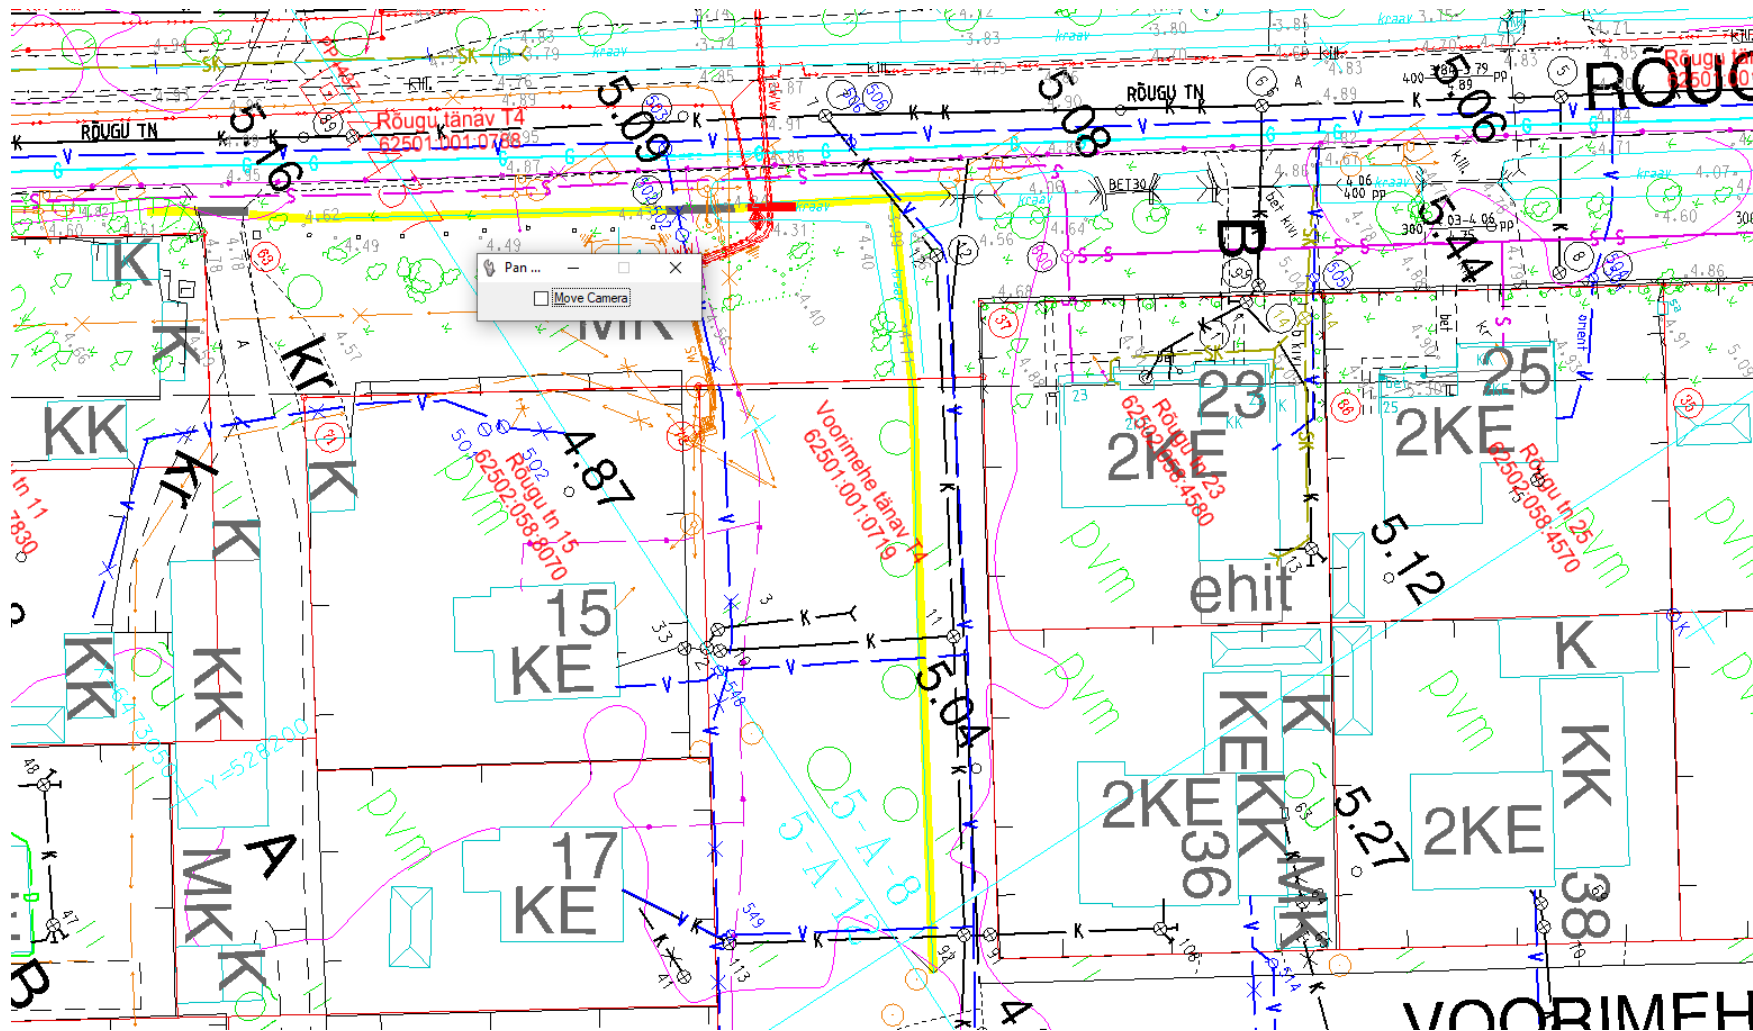

----- puhastatav /korrastatav kraaviosa ja truupide paigaldamine

- olmejäätmete ja majapidamisprahi kokku korjamine ja utiliseerimine,
- kraavi kallaste ja põhja puhastamine prahist ja settemudast ning selle laotamine kallasalale koos tasandamisega või ära vedu
-  NB! EL kaabel kraavis