




Vaade kirdest

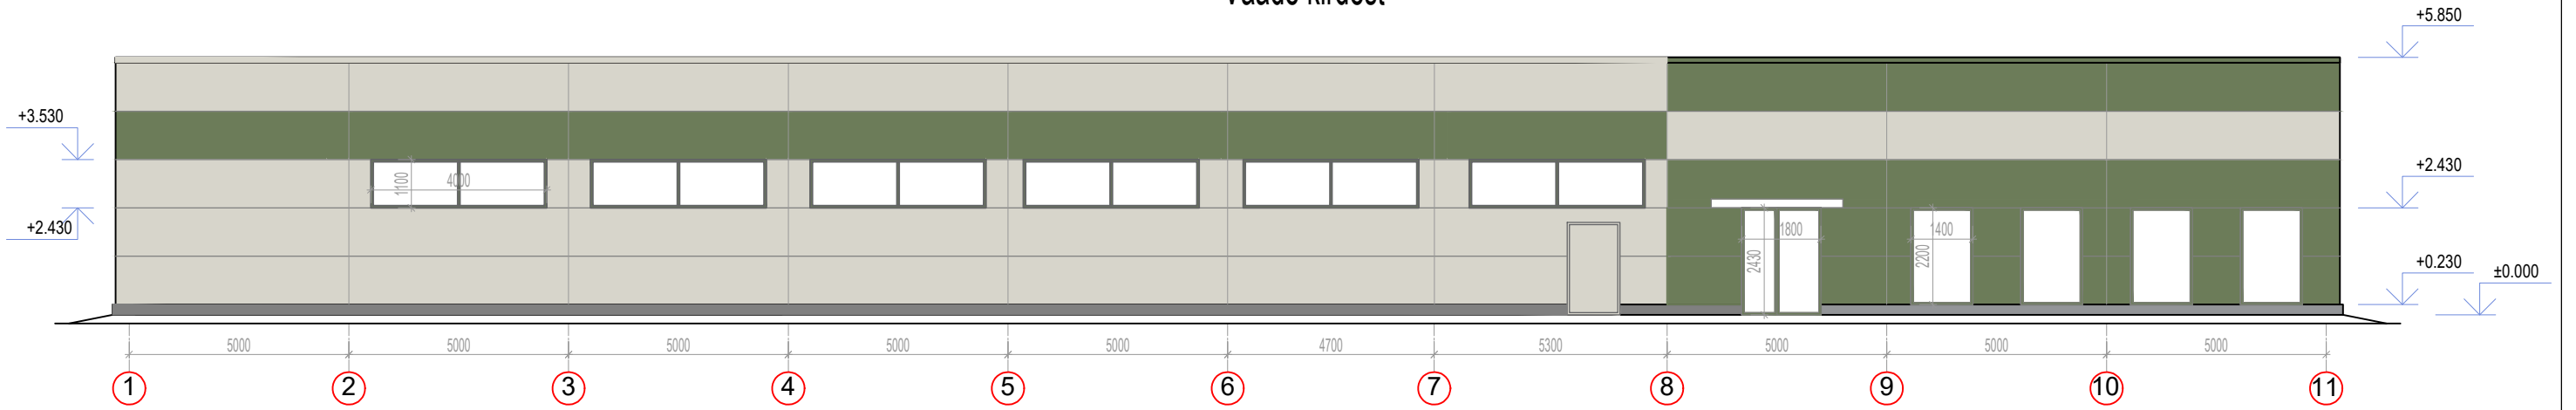

Vaade loodest

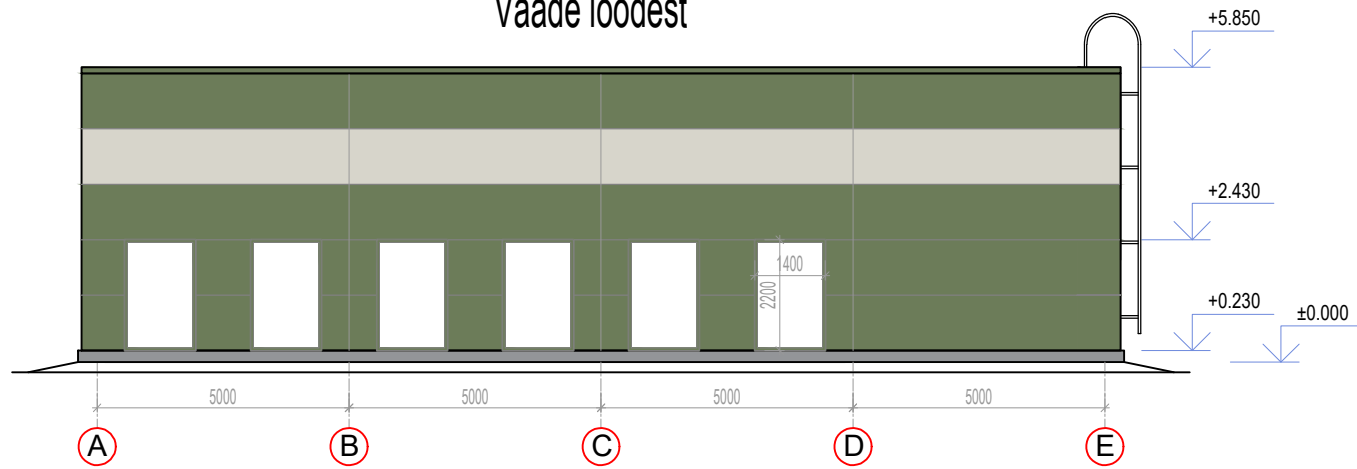

Vaade kagust

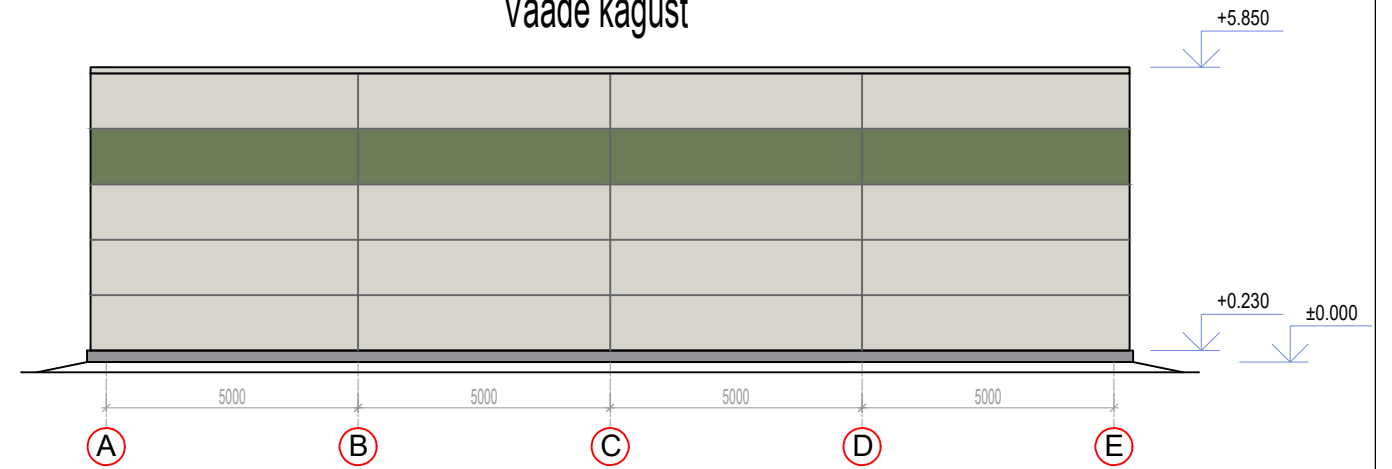

Vaade edelast



LEPPEMÄRGID

- KERGPANEELID SP2E X-PIR (RUUKKI) - ROHELINE (RAL6011)
- KERGPANEELID SP2E X-PIR (RUUKKI) - BEEŽ (RAL9002)
- BETOONSOKKEL - HALL
- AKNAD, VÄLISUKSED PANEELI - PANEELI TOON
- SBS-RULLMATERJALIST KATUSEKATE - HALL
- VARIKATUS - MUST

BUENO OÜ PÕLTSAMAA, PAJUSI MNT 12 JÕGEVAMAA 48106 EESTI TEL + 372 509 0097 MTR EEP002484		MUUDATUS KUUPÄEV TEOSTAS MUUDATUSE SISU	
		STAADIUM EELPROJEKT PROJEKTIJUHT V.GOROŠKO	KUUPÄEV 28-10-2019 VASTUTAV INSENER V. GOROŠKO
JUTA & KAIDO ESINDUSHOONE UUSRAJA, ÕUNA KÜLA, JÕGEVAMAA OÜ JUTA & KAIDO		ERIALA A MÕÕTKAVA 1:150	JOONIS VAATED TÕÕ NUMBER 1918
		JOONISE NUMBER AR-6-01	MUUDATUS