


*Asendiplaan*

*Kiili vald, Lähtse küla, Rätsepa tee ja Meistri tee 2a*

*Mõõtkava M 1: 1000*

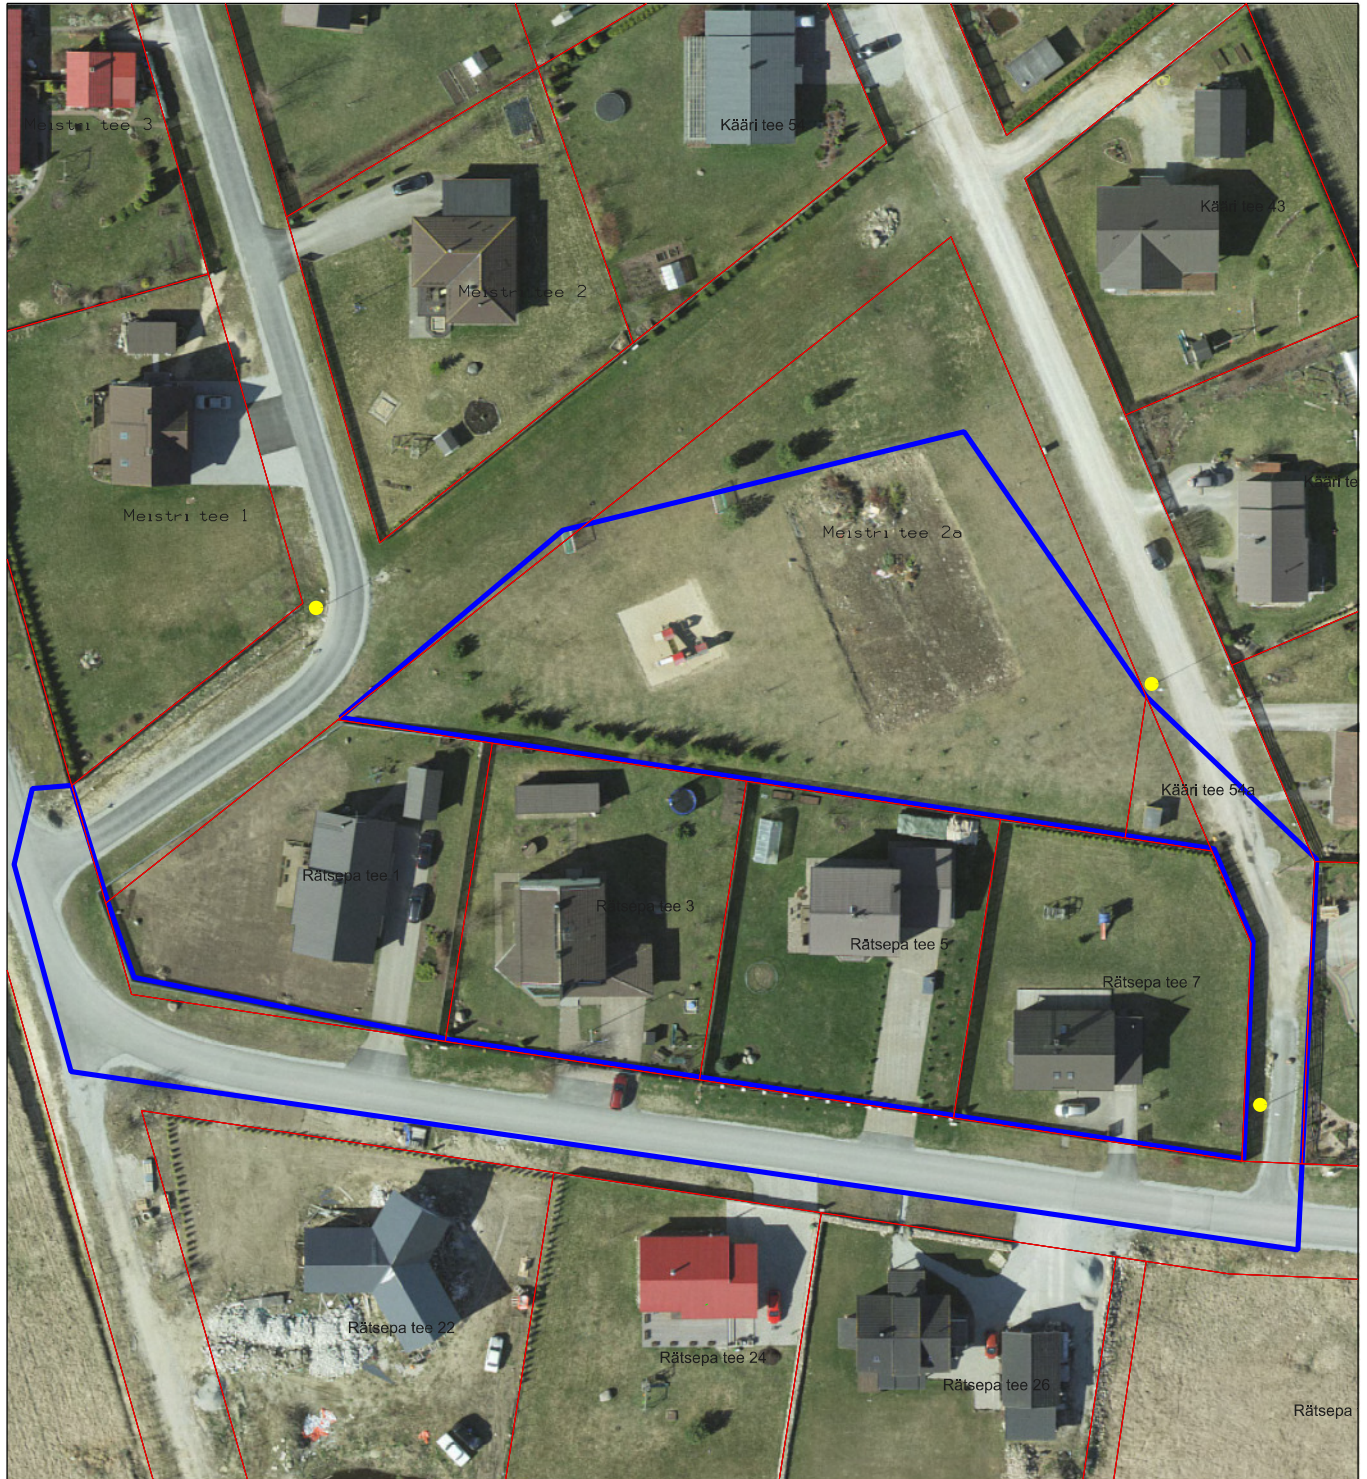

*valgustatav ala*



*olemas olev valgustuspunkt*



*olemasolevad katastriüksuse piirid*

*Koostas:*

*Benno Johanson*

*12.12.2019.a.*