


VAADE TEATRI VÄLJAKULT

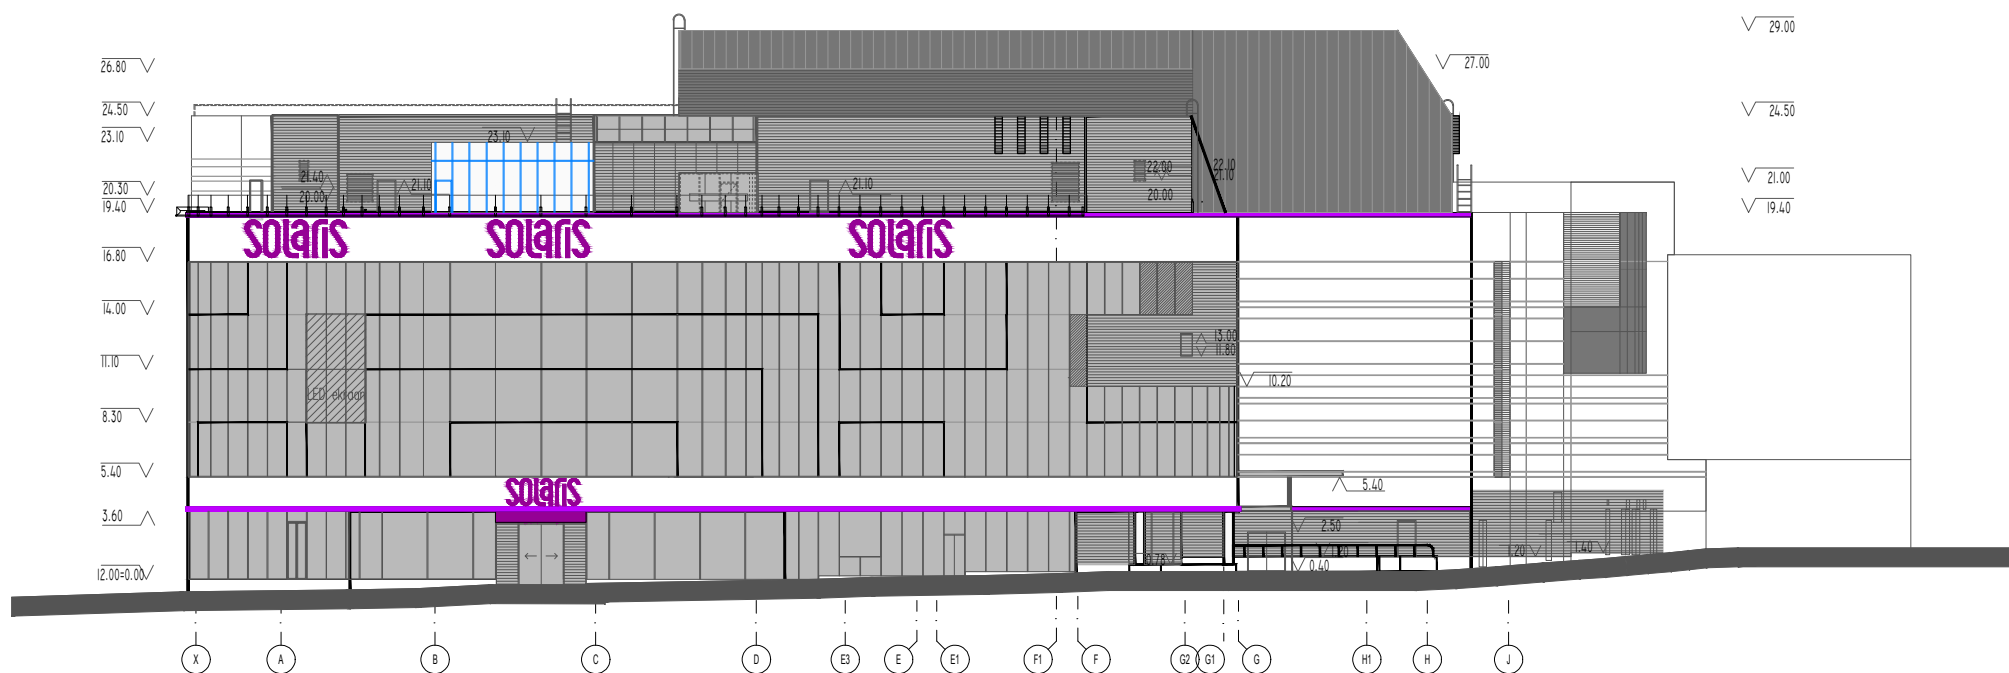

TINGMÄRGID:

- OLEMASOLEV KONSTRUKTSIOON
- PROJEKTEERITAV KONSTRUKTSIOON

ARHITEKTIDEBÜROO RAIVO PUUSEPP OÜ

MAGASINI 20-2, 10110 TALLINN, ESTONIA  
+372 66441807 WWW.PUUSEPP.EE P+372 66441802

OBJEKTI NIMETUS, ASUKOHT	SOLARIS KESKUSE ÜMBER- JA JUURDEEHITUS. ESTONIA PST 9//RÄVALA PST 12, TALLINN		OMANIK	AS SOLARIS KESKUS
JOOINIS	VAATED TEATRI VÄLJAKULT JA RÄVALA PUIESTEELT	PROJEKTI STAADIUM	EP	MÕÖTKAVA 1:400
OBJEKTI AUTOR	RAIVO PUUSEPP	TÖÖ NR.	1711	JOOINISE NR. A 01
PROJEKTEERIS	KRISTA KÄÄR	KULPÄEV	21.II.2018	MUUDATUS 08.03.2019