



JUURDEEHITATAV PLEKITÖÖKOJA OSA

OLEMASOLEV TOOTMISHOONE

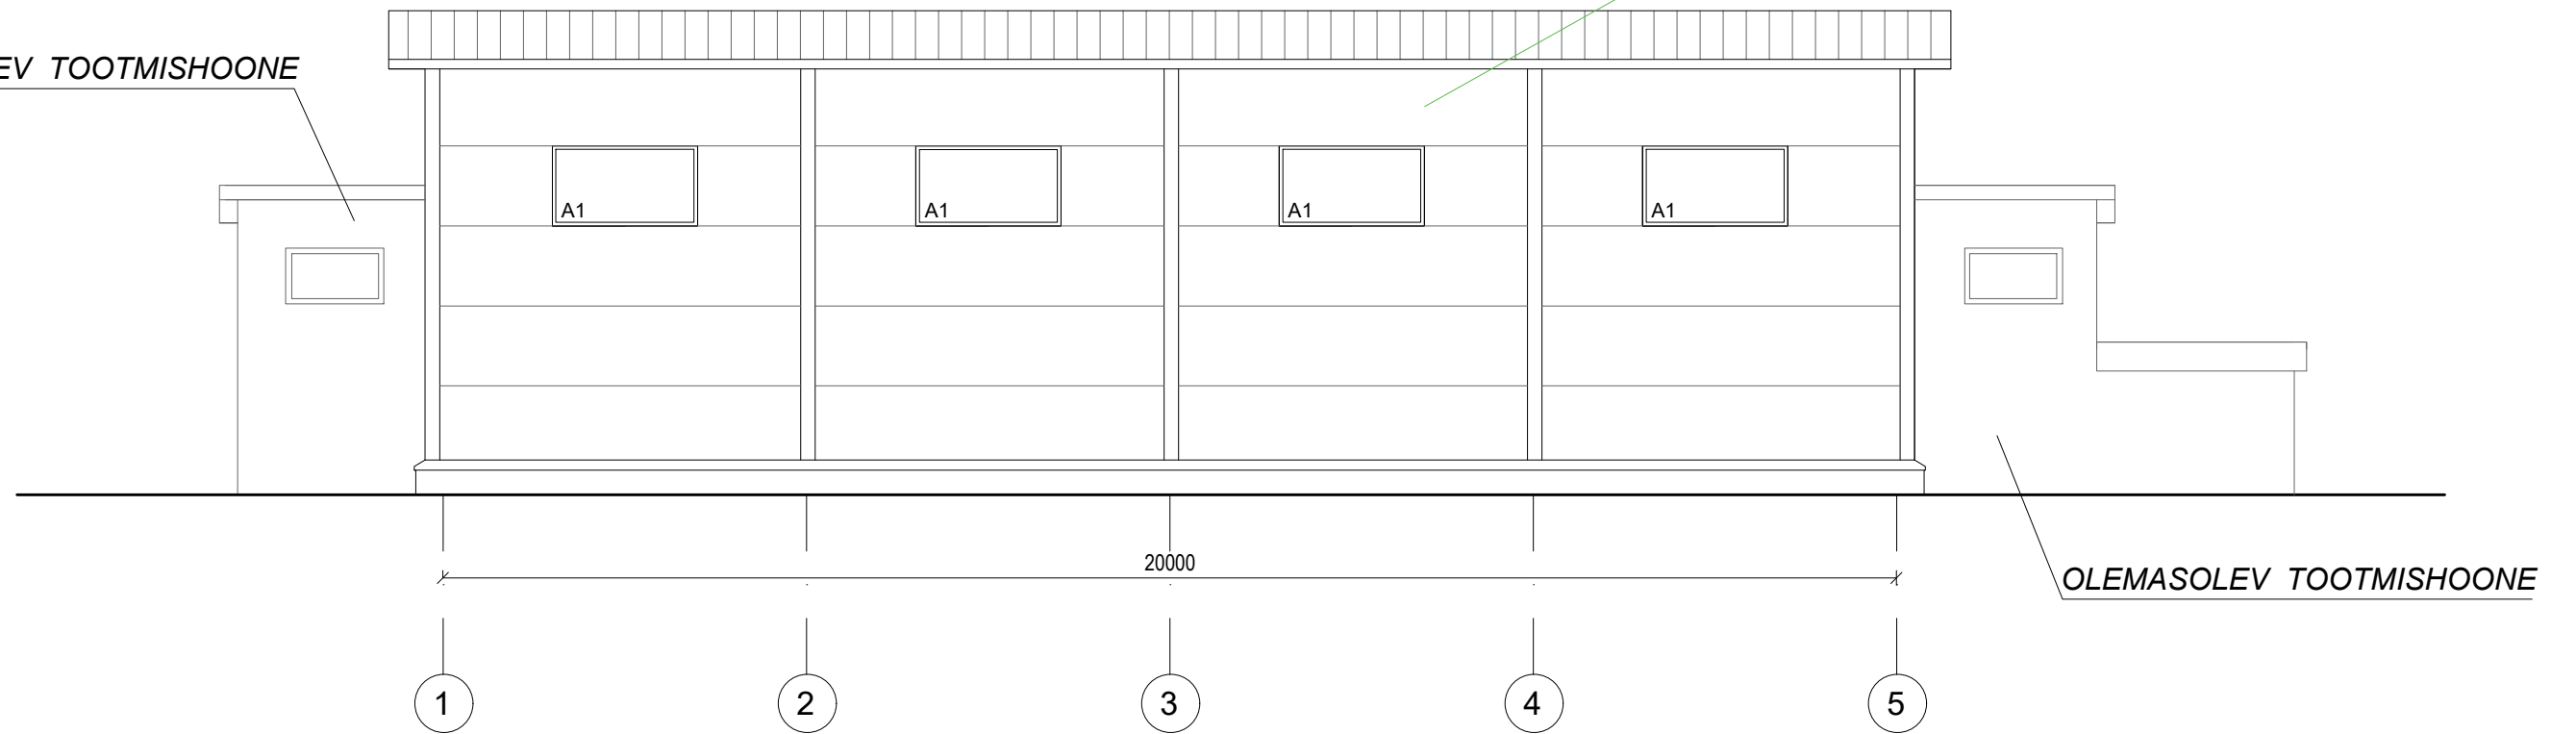

VAADE 1 - 5

JUURDEEHITATAV PLEKITÖÖKOJA OSA

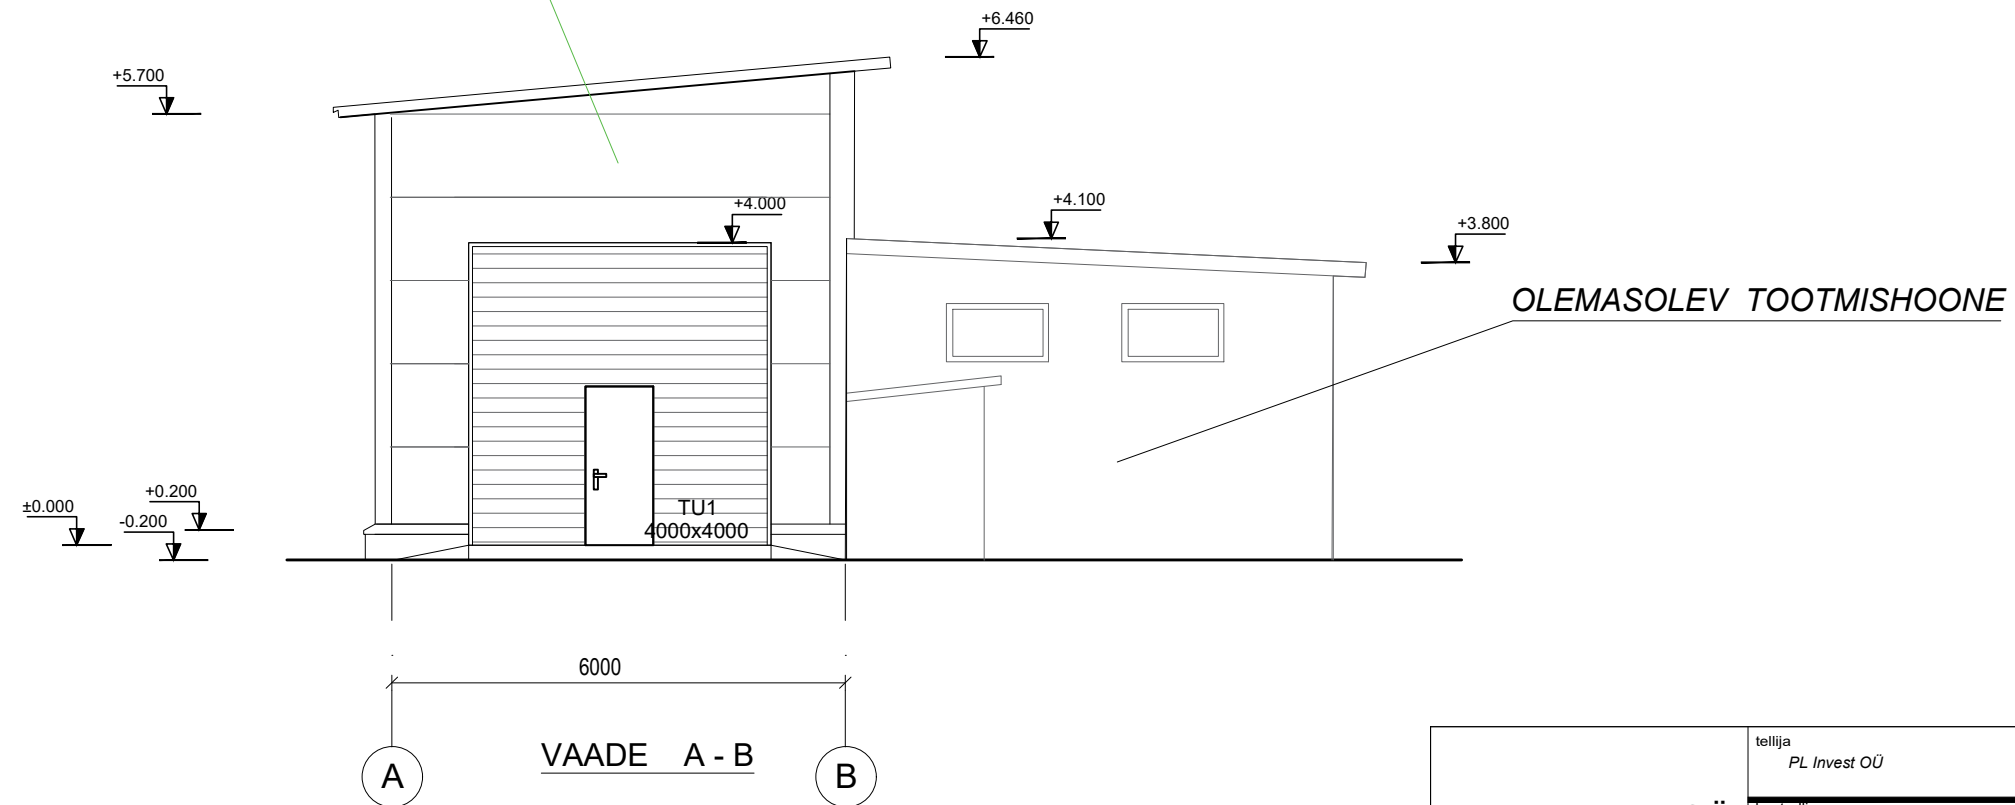

VAADE A - B

TIMBERHALL OÜ info@timberhall.ee www.timberhall.ee tel. 5627 7077	tellija PL Invest OÜ	PLEKITÖÖKODA. SELJA TEE 7, Sauga alevik, Tori vald, Pärnu mk.	
	kontrollis Arhitekt tase 7 - Anu Kuningas	joonis Vaated	joonise nr. AR-6-01
	projektijuht Sven Vaikmäe		mõõtkava 1:100 (A3)
		projekt ARHITEKTUUR	staadium EP
	töö nr. 1753	kuupäev 14.11.2018	