
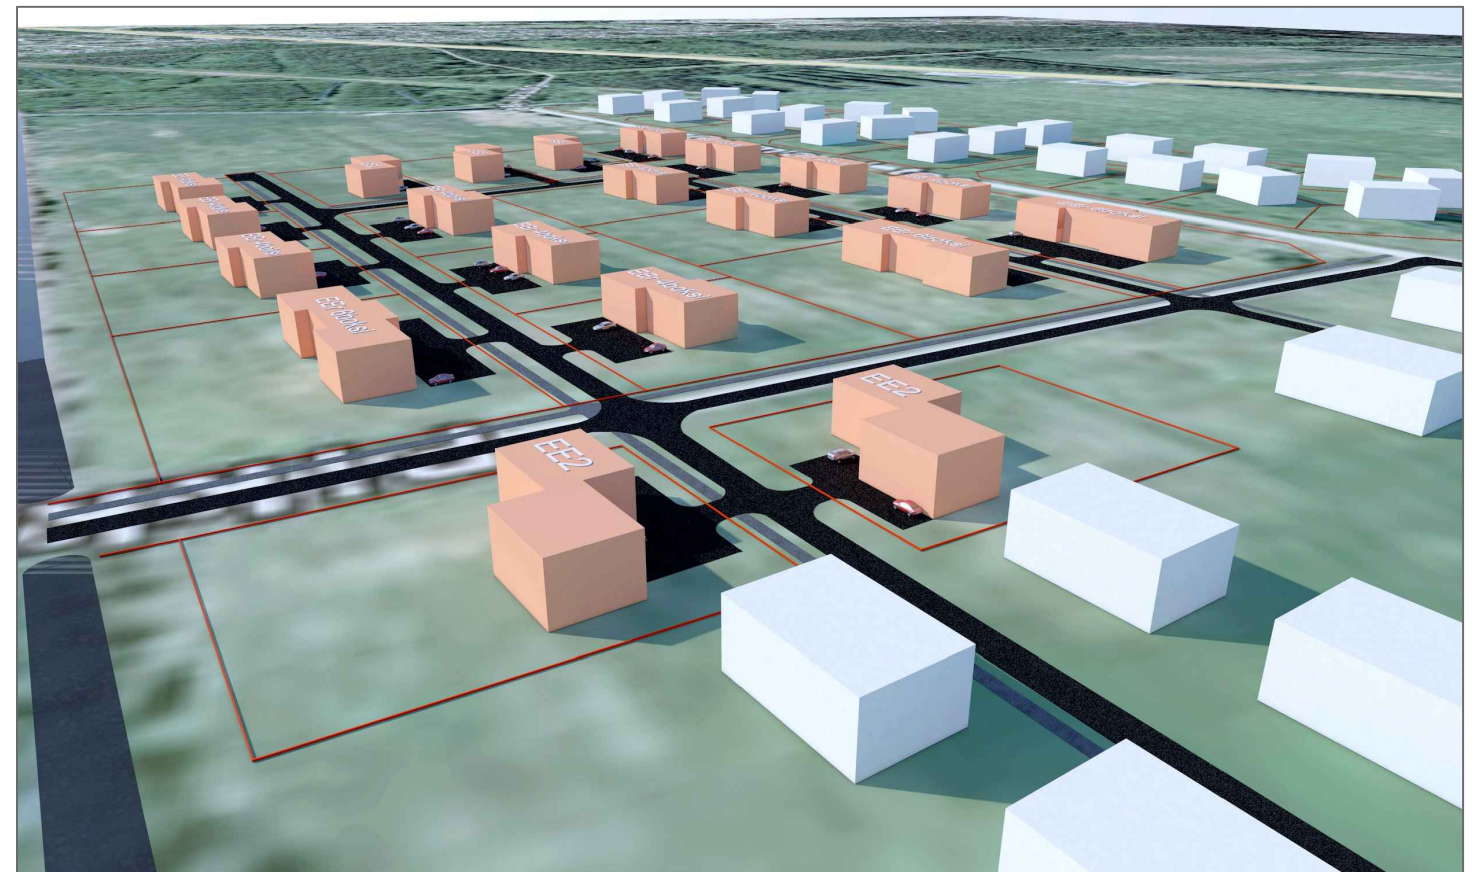


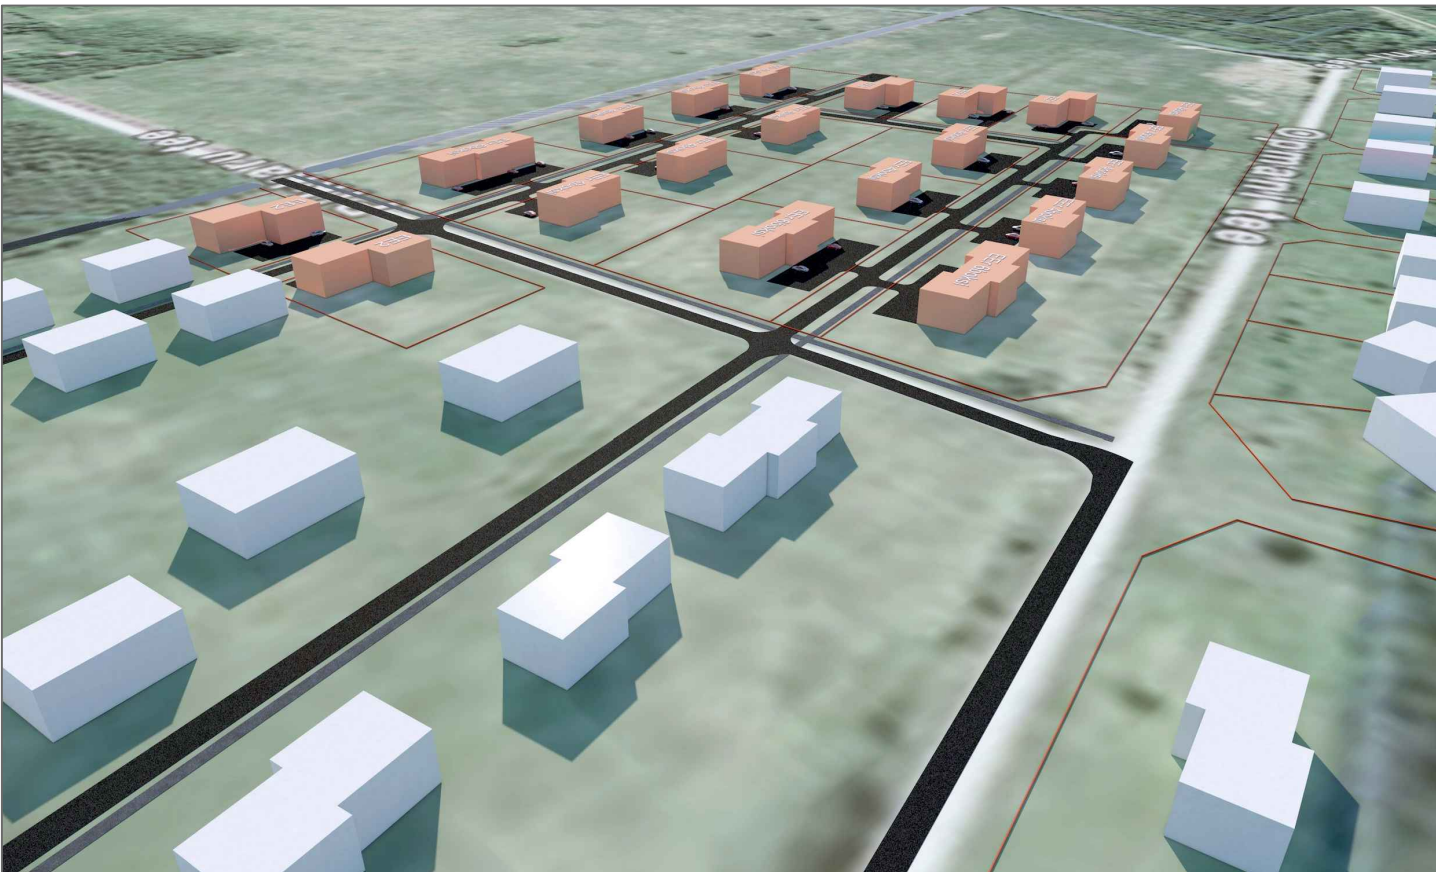

Arhitekt K. Samblik
Projektijuht A. Anton
Tehnik K. Kuus

Harjumaa, Kiili vald, Vaala Küla
Kesk-Vaala tänav T2 ja lähiala detailplaneering
Ruumiline illustratsioon

Töö nr. 299
DP
M 1:~
24.05.2019
AS - 06