
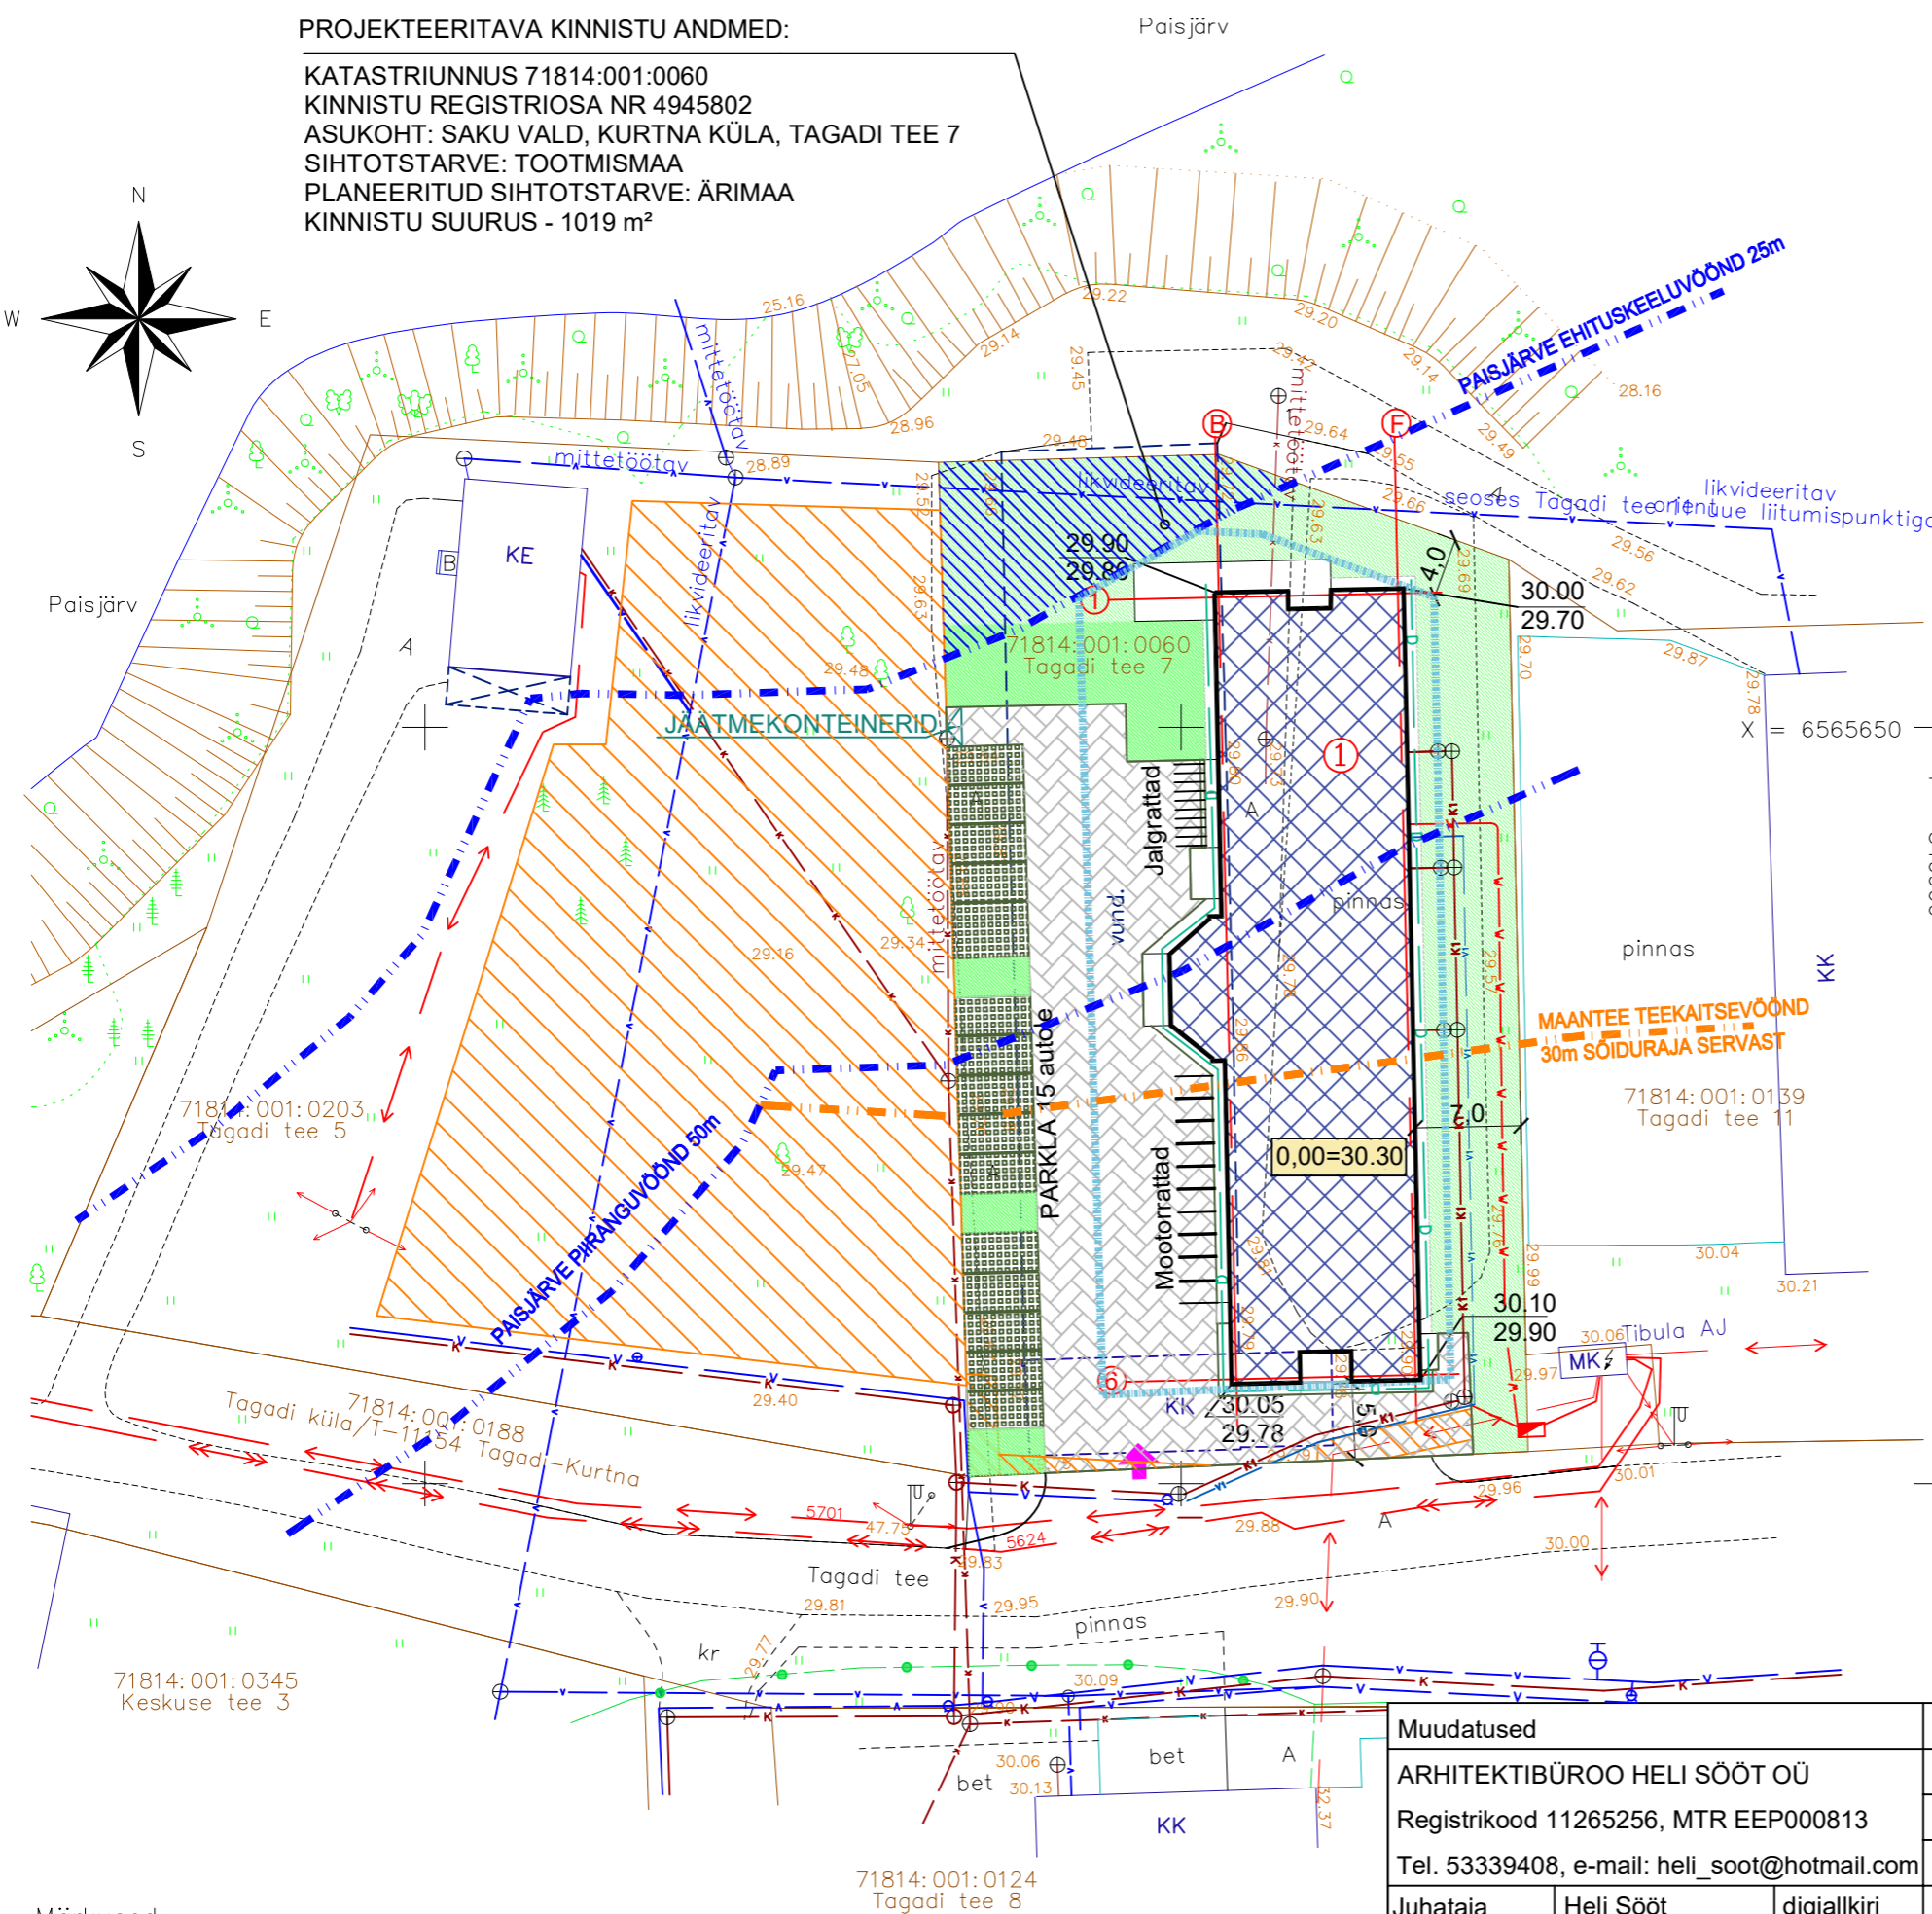


PROJEKTEERITAVA KINNISTU ANDMED:

KATASTRIRIINNUS 71814:001:0060  
 KINNISTU REGISTRIOOSA NR 4945802  
 ASUKOHT: SAKU VALD, KURRNA KÜLA, TAGADI TEE 7  
 SIHTOTSTARVE: TOOTMISMAA  
 PLANEERITUD SIHTOTSTARVE: ÄRIMAA  
 KINNISTU SUURUS - 1019 m<sup>2</sup>

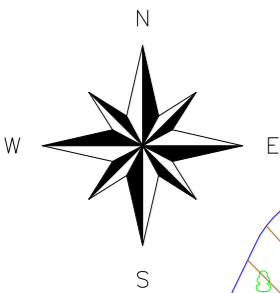

LEPPEMÄRGID

- KINNISTU PIIR
- PROJEKTEERITAV HOONE
- OLEMASOLEVAD EHITISED
- LAMMUTATAVAD EHITISED
- OLEV SIDEKAABEL
- OLEMASOLEV VEETORUSTIK
- OLEMASOLEV REOVEETORUSTIK
- TEHNOVÕRKUDE SERVITUUDIALA
- PROJEKTEERITAV MAAPINNA KÕRGUSM. OLEMASOLEV MAAP. KÕRGUSM.
- OLEMASOLEV JUURDEPÄÄS
- PROJEKTEERITAV VEETORUSTIK
- PROJEKTEERITAV REOVEETORUSTIK
- OLEV MADALPINGEKAABEL
- OLEV KÕRGPINGEKAABEL
- OLEV ÕHULIIN JA TÄNAVAVALGUSTUSPOST
- PROJEKTEERITAV MAAKAABEL
- PROJEKTEERITAV DRENAAŽITORUSTIK
- LUBATAVA HOONESTUSALA PIIR

TEHNILISED NÄITAJAD

KRUNDI PIND 2418 m<sup>2</sup>  
 EHITISTEALUNE PIND 693,8 m<sup>2</sup>  
 KRUNDI TÄISEHITUS 29%  
 SULETUD NETOPIND 1433,9 m<sup>2</sup>  
 MAAPEALSE OSA KORRUSTE ARV - 3  
 MAA-ALUSE OSA KORRUSTE ARV - 0  
 ABSOLUUTNE KÕRGUS 41,70  
 SUHTEL. KÕRGUS 0,00 = 30,30 abs.  
 HOONE KÕRGUS 11,4 m  
 HOONE PIKKUS 52,4 m  
 HOONE LAIUS 12,5 m  
 HOONE MAHT 6136 m<sup>3</sup>  
 s.h. MAAPEALSE OSA MAHT 6136 m<sup>3</sup>  
 MITTEELURUUMIDE PIND 1157,3 m<sup>2</sup>  
 ÜLDKASUTATAV PIND 254,9 m<sup>2</sup>  
 TEHNOPIIND 21,7 m<sup>2</sup>  
 RÕDUDE PIND 10,0 m<sup>2</sup>  
 KÕETAV PIND 1058,0 m<sup>2</sup>  
 s.h. MITTEELURUUMI KÕETAV PIND 895,4 m<sup>2</sup>  
 HOONE TULEPÜSIVUS - TP1  
 PARKIMISKOHTADE ARV KRUNDIL - 15  
 MOOTORRATASTE KOHTADE ARV - 10  
 JALGRATASTE KOHTADE ARV - 10

Märkused:  
 Käesoleva joonise aluseks on Geodeesiakeskus G.E.Point OÜ töö 17-G326, 31.08.2017  
 Koordinaadid L-EST97 süsteemis, kõrgused EH2000 süsteemis

Muudatused						
ARHITEKTIBÜROO HELI SÖÖT OÜ	Töö nr	Stadium	Grupp	Joonis	Versioon	Mõõtkava
Registrikood 11265256, MTR EEP000813	012018	EP	AS-4	02	v01	1:500
Tel. 53339408, e-mail: heli_soot@hotmail.com	Tellijä: Ellips-K OÜ					Joonise nimetus:
Juhataja Heli Sööt digiallkiri	Töö nimetus: Mootorrattamuseumi restaureerimiskeskus					ASENDIPLAAN
Arhitekt Heli Sööt digiallkiri	Tagadi tee 7, Kurtna küla, Saku vald					
Vastutav arh. Maarja Nummert digiallkiri	File: 012018_EP_AS-4-02_Asendiplaan.pdf					