


Ruumide eksplikatsioon		
Name	Ruumi nimi	Pindala
<b>ESIMENE KORRUS</b>		
	TOOTMISRUUM	225,7
	Ladu	162,0
	Ladu	35,5
	Veski	22,5
	Tehno	21,7
	Trepihall	16,4
	Puhkeruum	11,2
	Riietumisruum	6,8
	Riietumisruum	6,8
	dušš	2,1
	dušš	2,1
	wc	1,8
	wc	1,8
		<b>516,4 m<sup>2</sup></b>
<b>TEINE KORRUS</b>		
	Koridor	25,2
	Tuba	13,1
	Tuba	13,1
	Tuba	13,0
	Tuba	12,8
	Tuba	12,8
	Tuba	12,8
	Tuba	12,6
	wc-dušš	4,7
	wc-dušš	4,7
	wc-dušš	4,7
	dušš	3,1
	wc	1,5
	wc	1,5
	wc	1,5
		<b>137,1 m<sup>2</sup></b>
		<b>653,5 m<sup>2</sup></b>

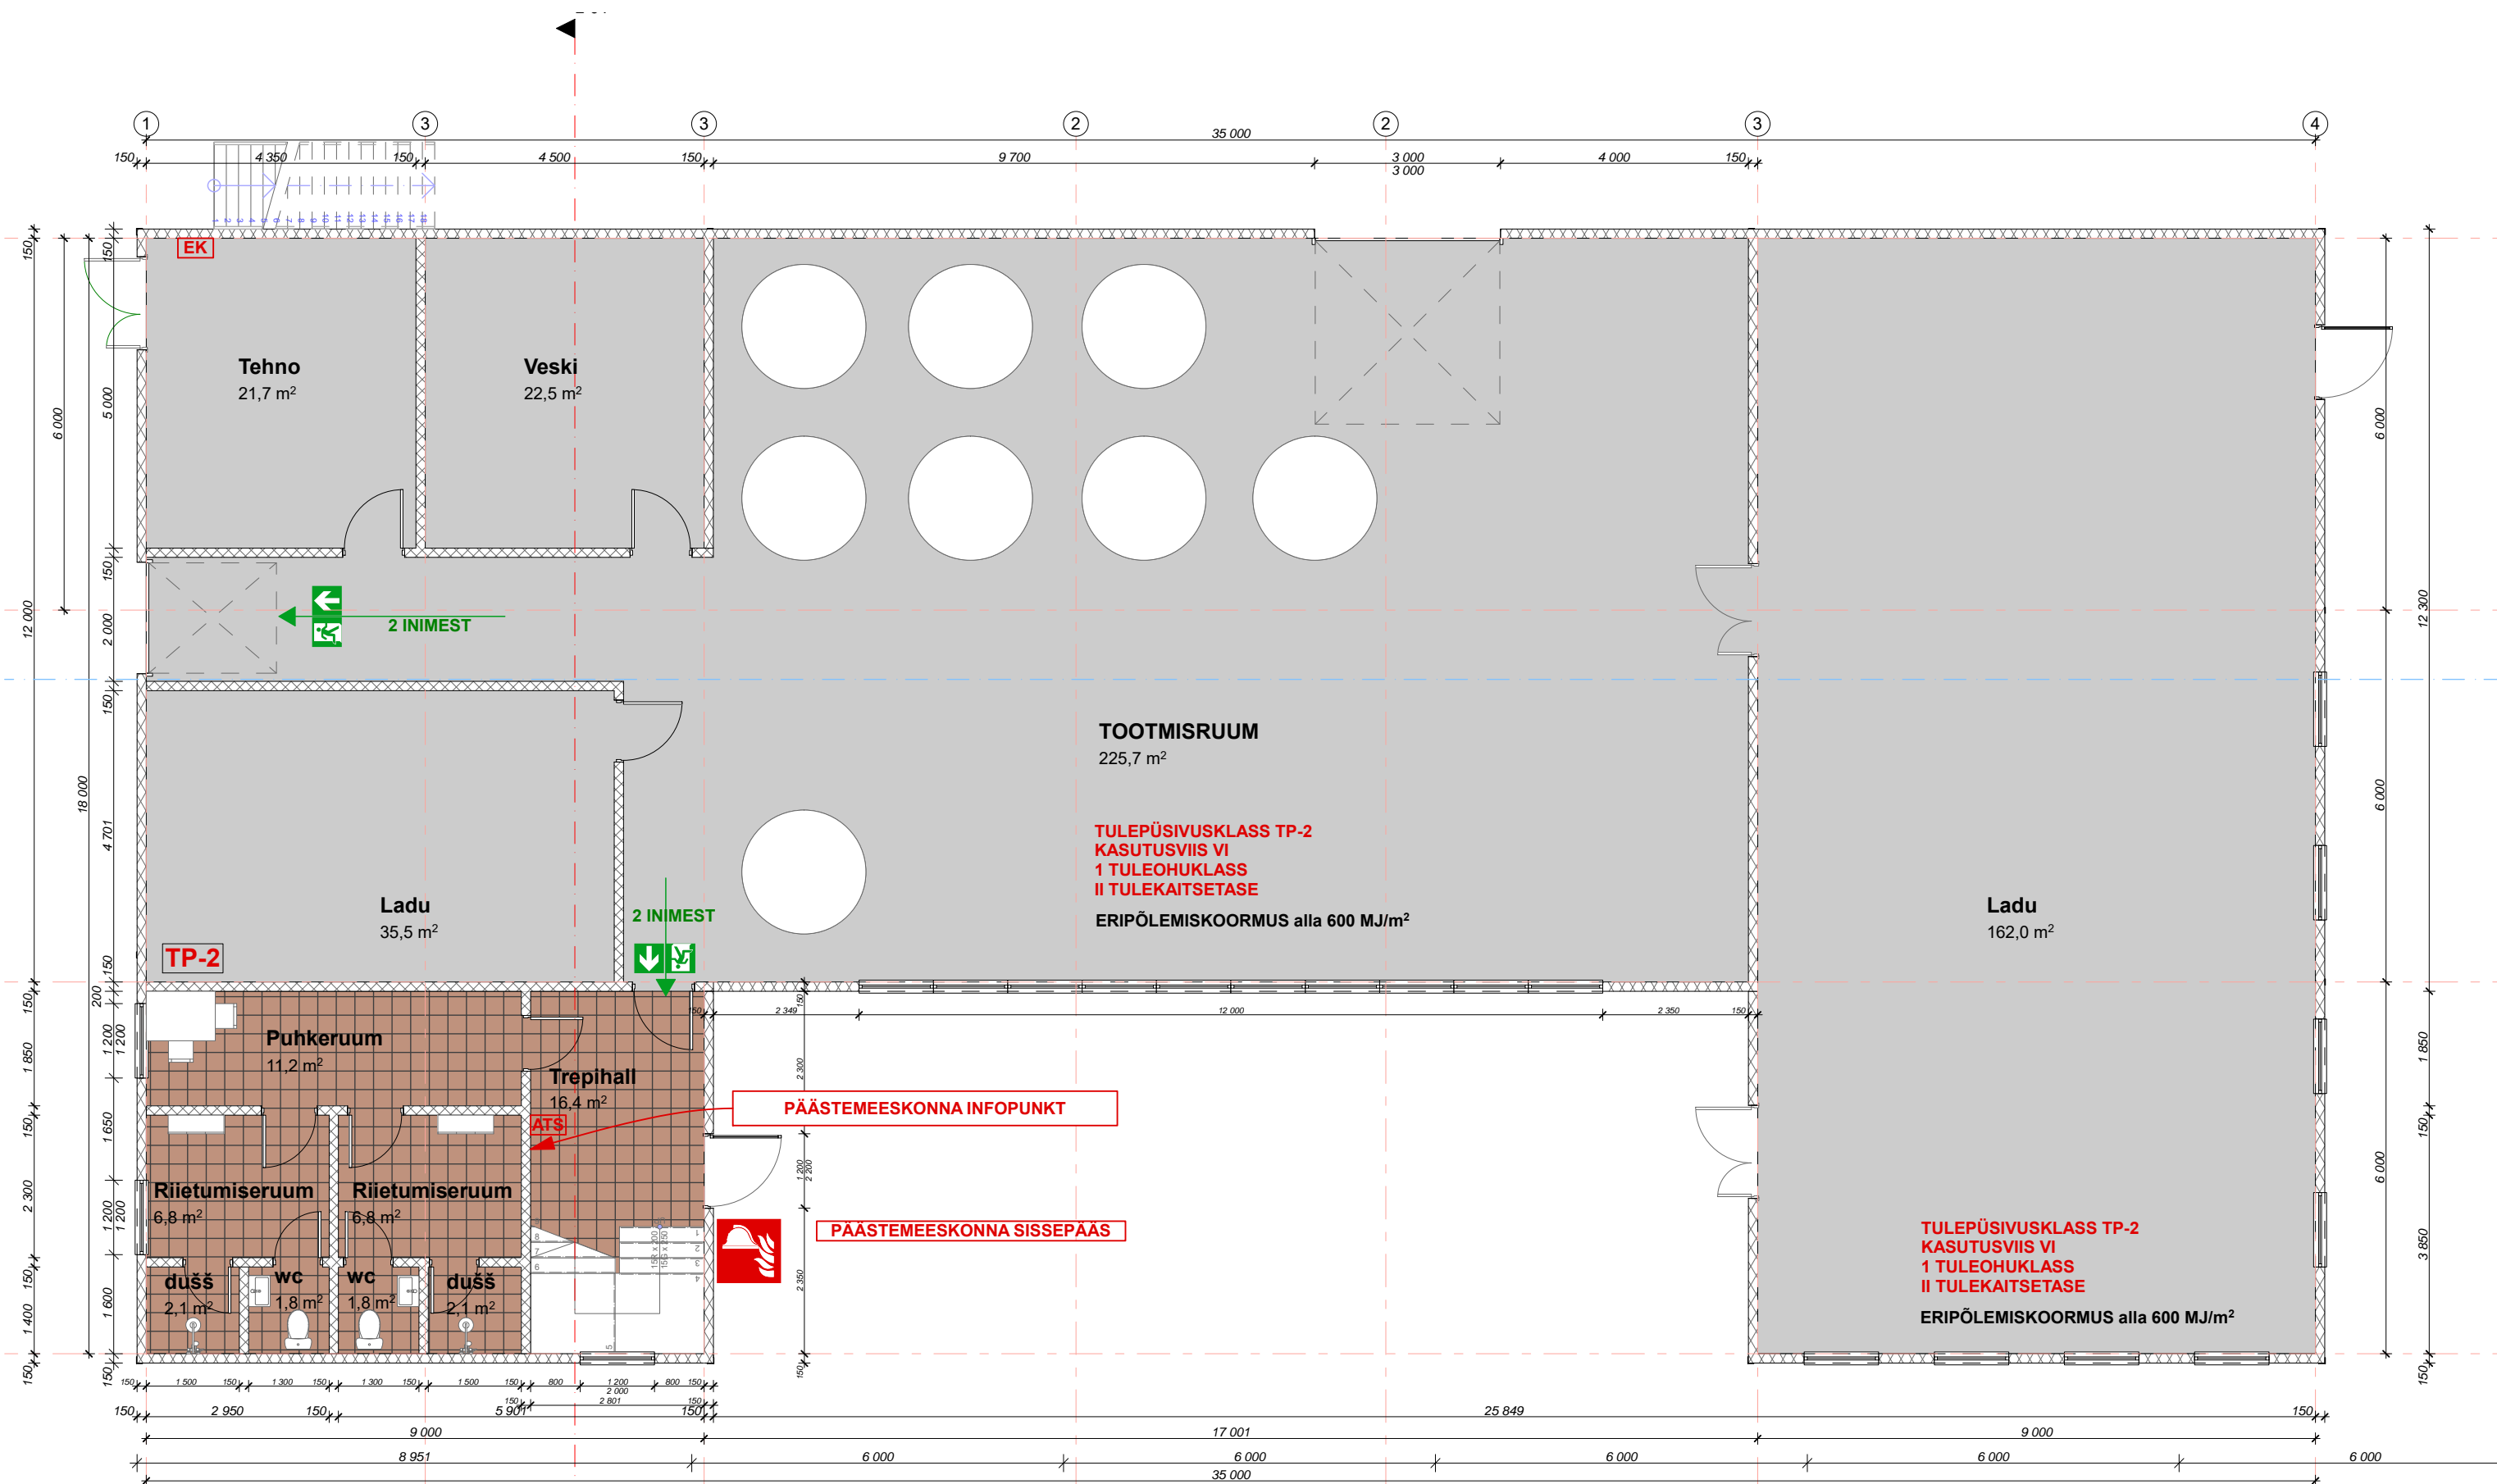

**VIRGMAN OÜ**  
 Kaatri  
 Liivaküla  
 Läänemaa, Haapsalu linn  
 90415  
 reg.kood 11994305  
 MTR EEP002834

Too nr: 20012020  
**TOOTMISHOONE**  
 Masti tn 12  
 Uuemõisa alevik  
 Haapsalu linn  
 67401:009:0113  
 Joonis  
**KORRUSE PLAAN**

**EELPROJEKT**  
 Projekteeris  
 Caspar Vikkisk 20.01.2020  
 Kontrollis  
 Harry Lindemann 20.01.2020  
 Mõõskava  
**1:100**  
**A.01.4**