

Vaade edelast kirdesse



Vaade loodest kagusse




Vaade põhjast lõunasse



Tänavataseme vaade



Vaade idast läände

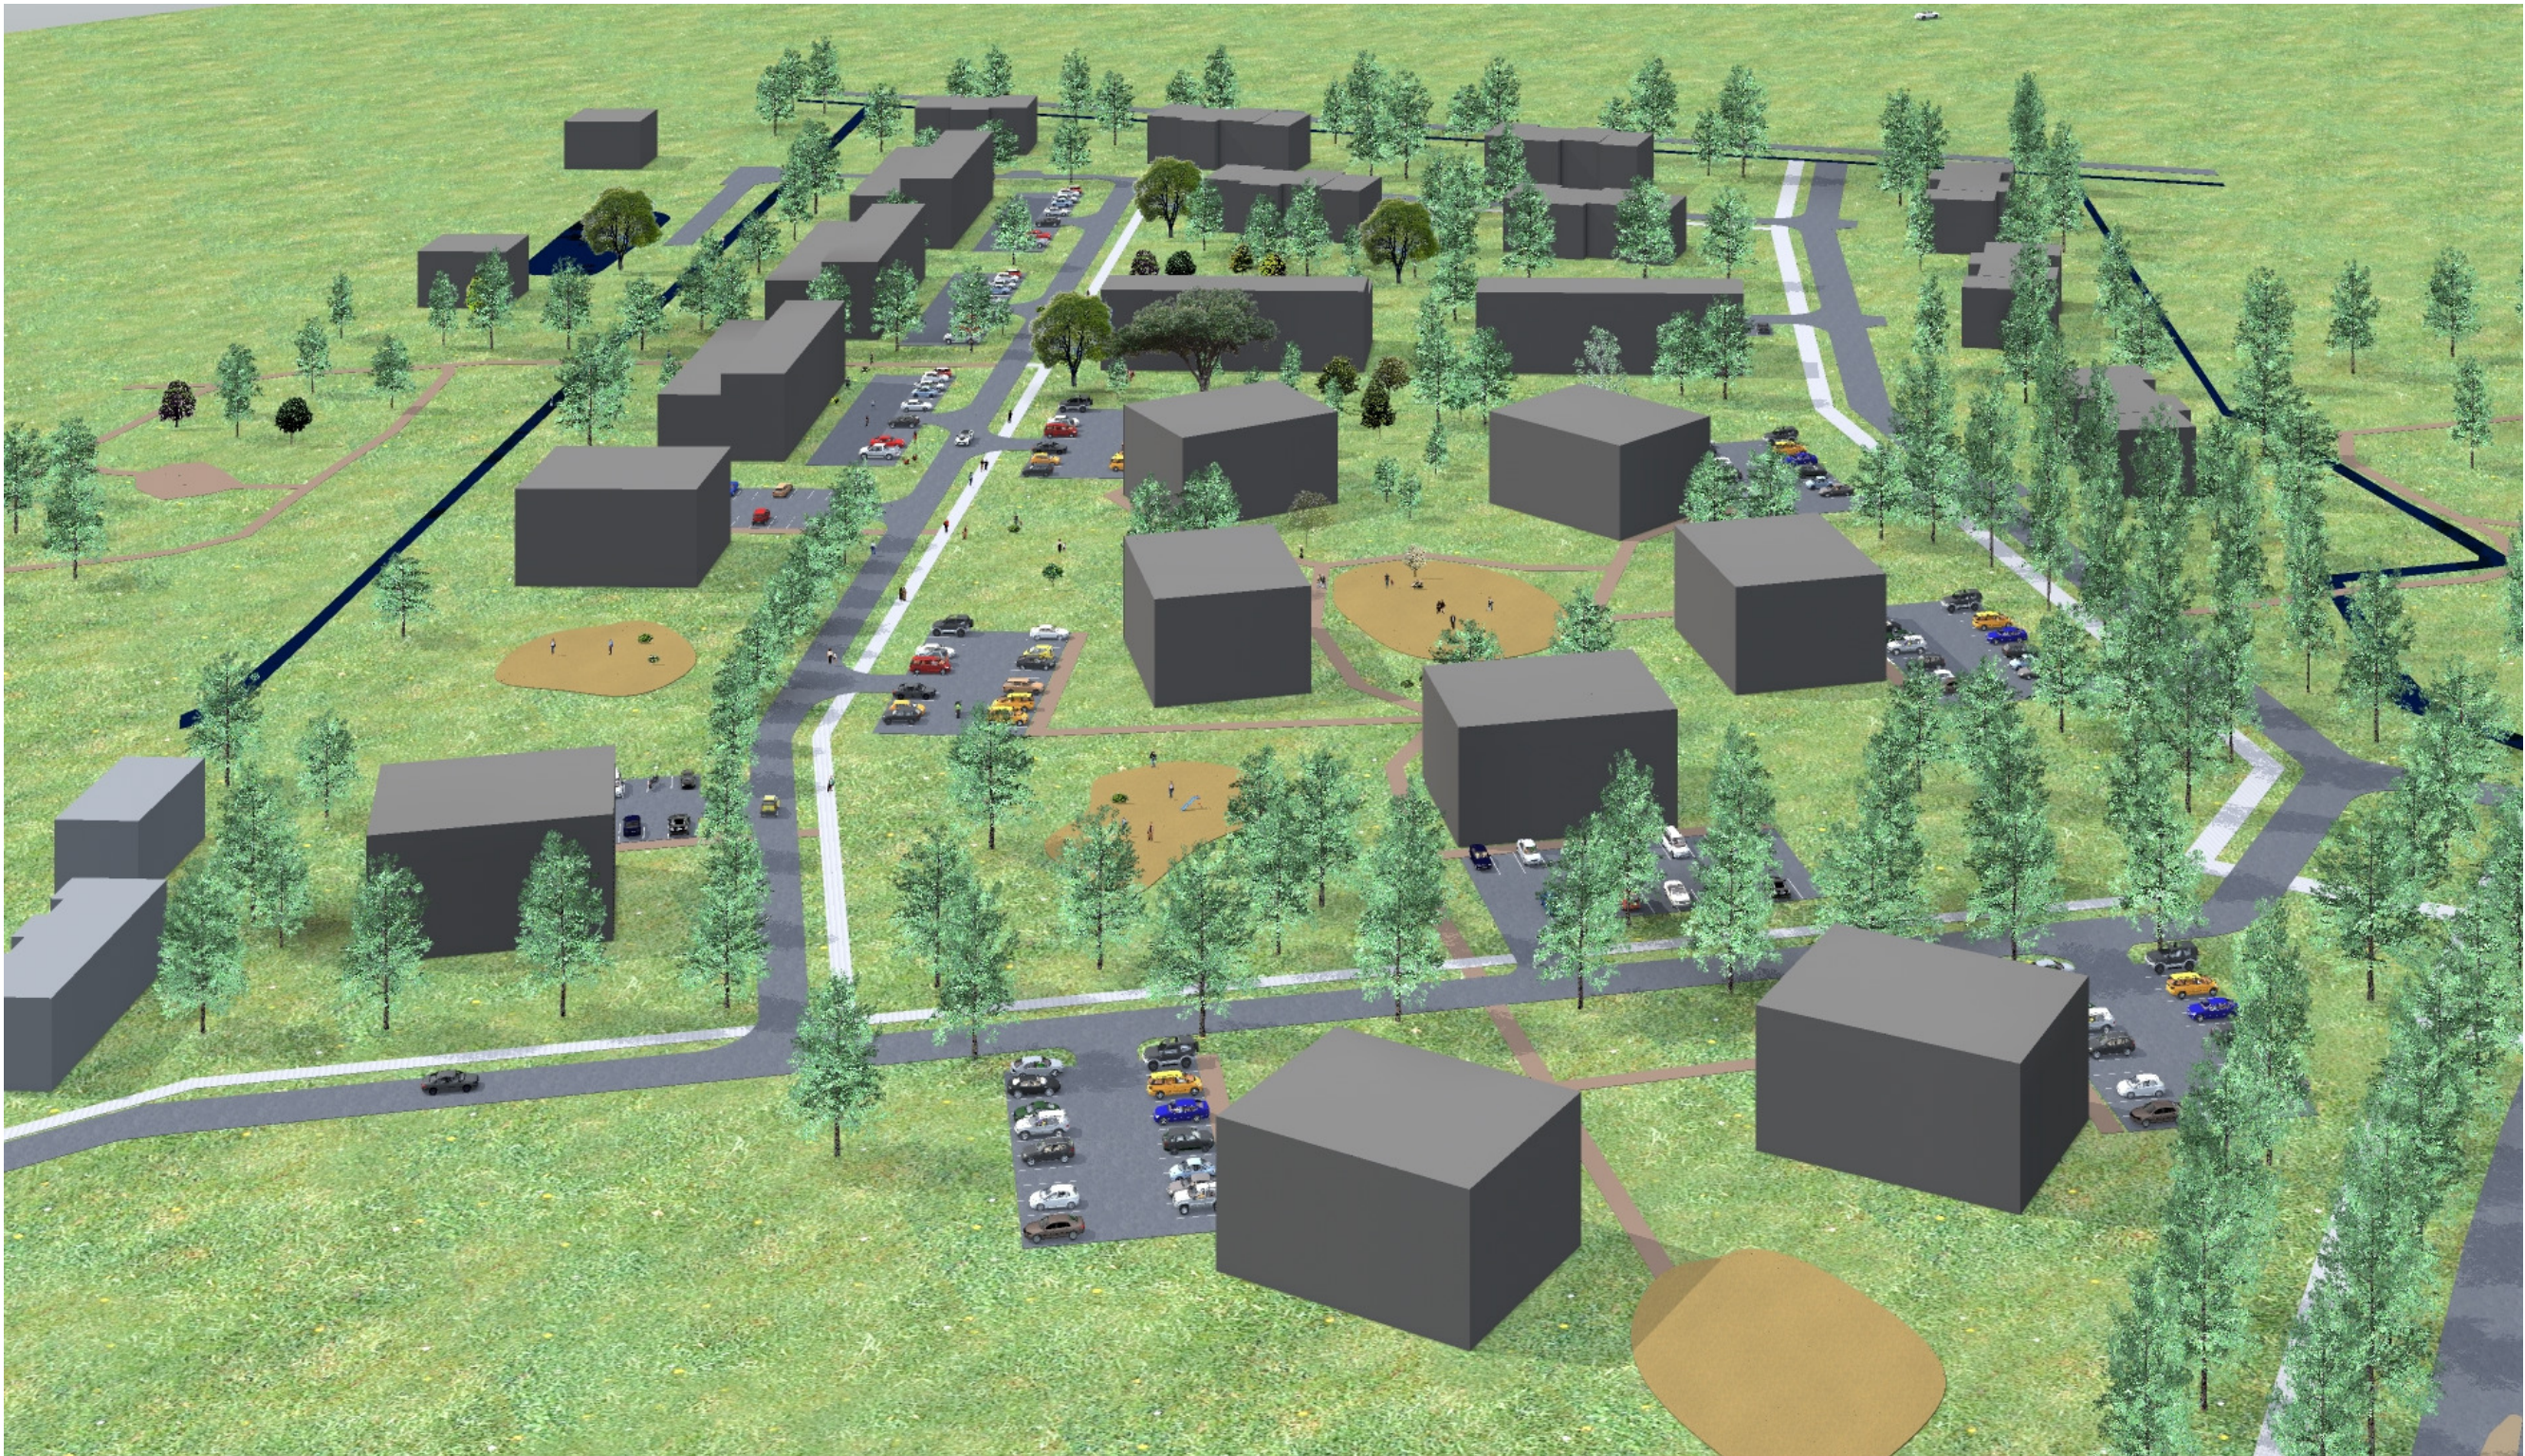

 Projekt Lahendused Projektide loomine ja suuresti ja 3D printide koostamine 500160 www.projektlahendused.ee info@projektlahendused.ee	Projekti nimetus:	„Uue-Matsi ja Kiivi kinnistu detailplaneering (Matsi II osa)”		
	Tellijä:	OÜ Fonde Holding	Töö nr.:	Mööbela
	Objekti asukoht:	Kiili vald, Kiili alev	536-DP	1:1000
	3D vaated		Proj.:	T. Metspalu
	Staadum:	DP	Tel.:	50 37 162
	3D vaade nr.:	536-DP-6	Kuupäev:	Detsember 2017