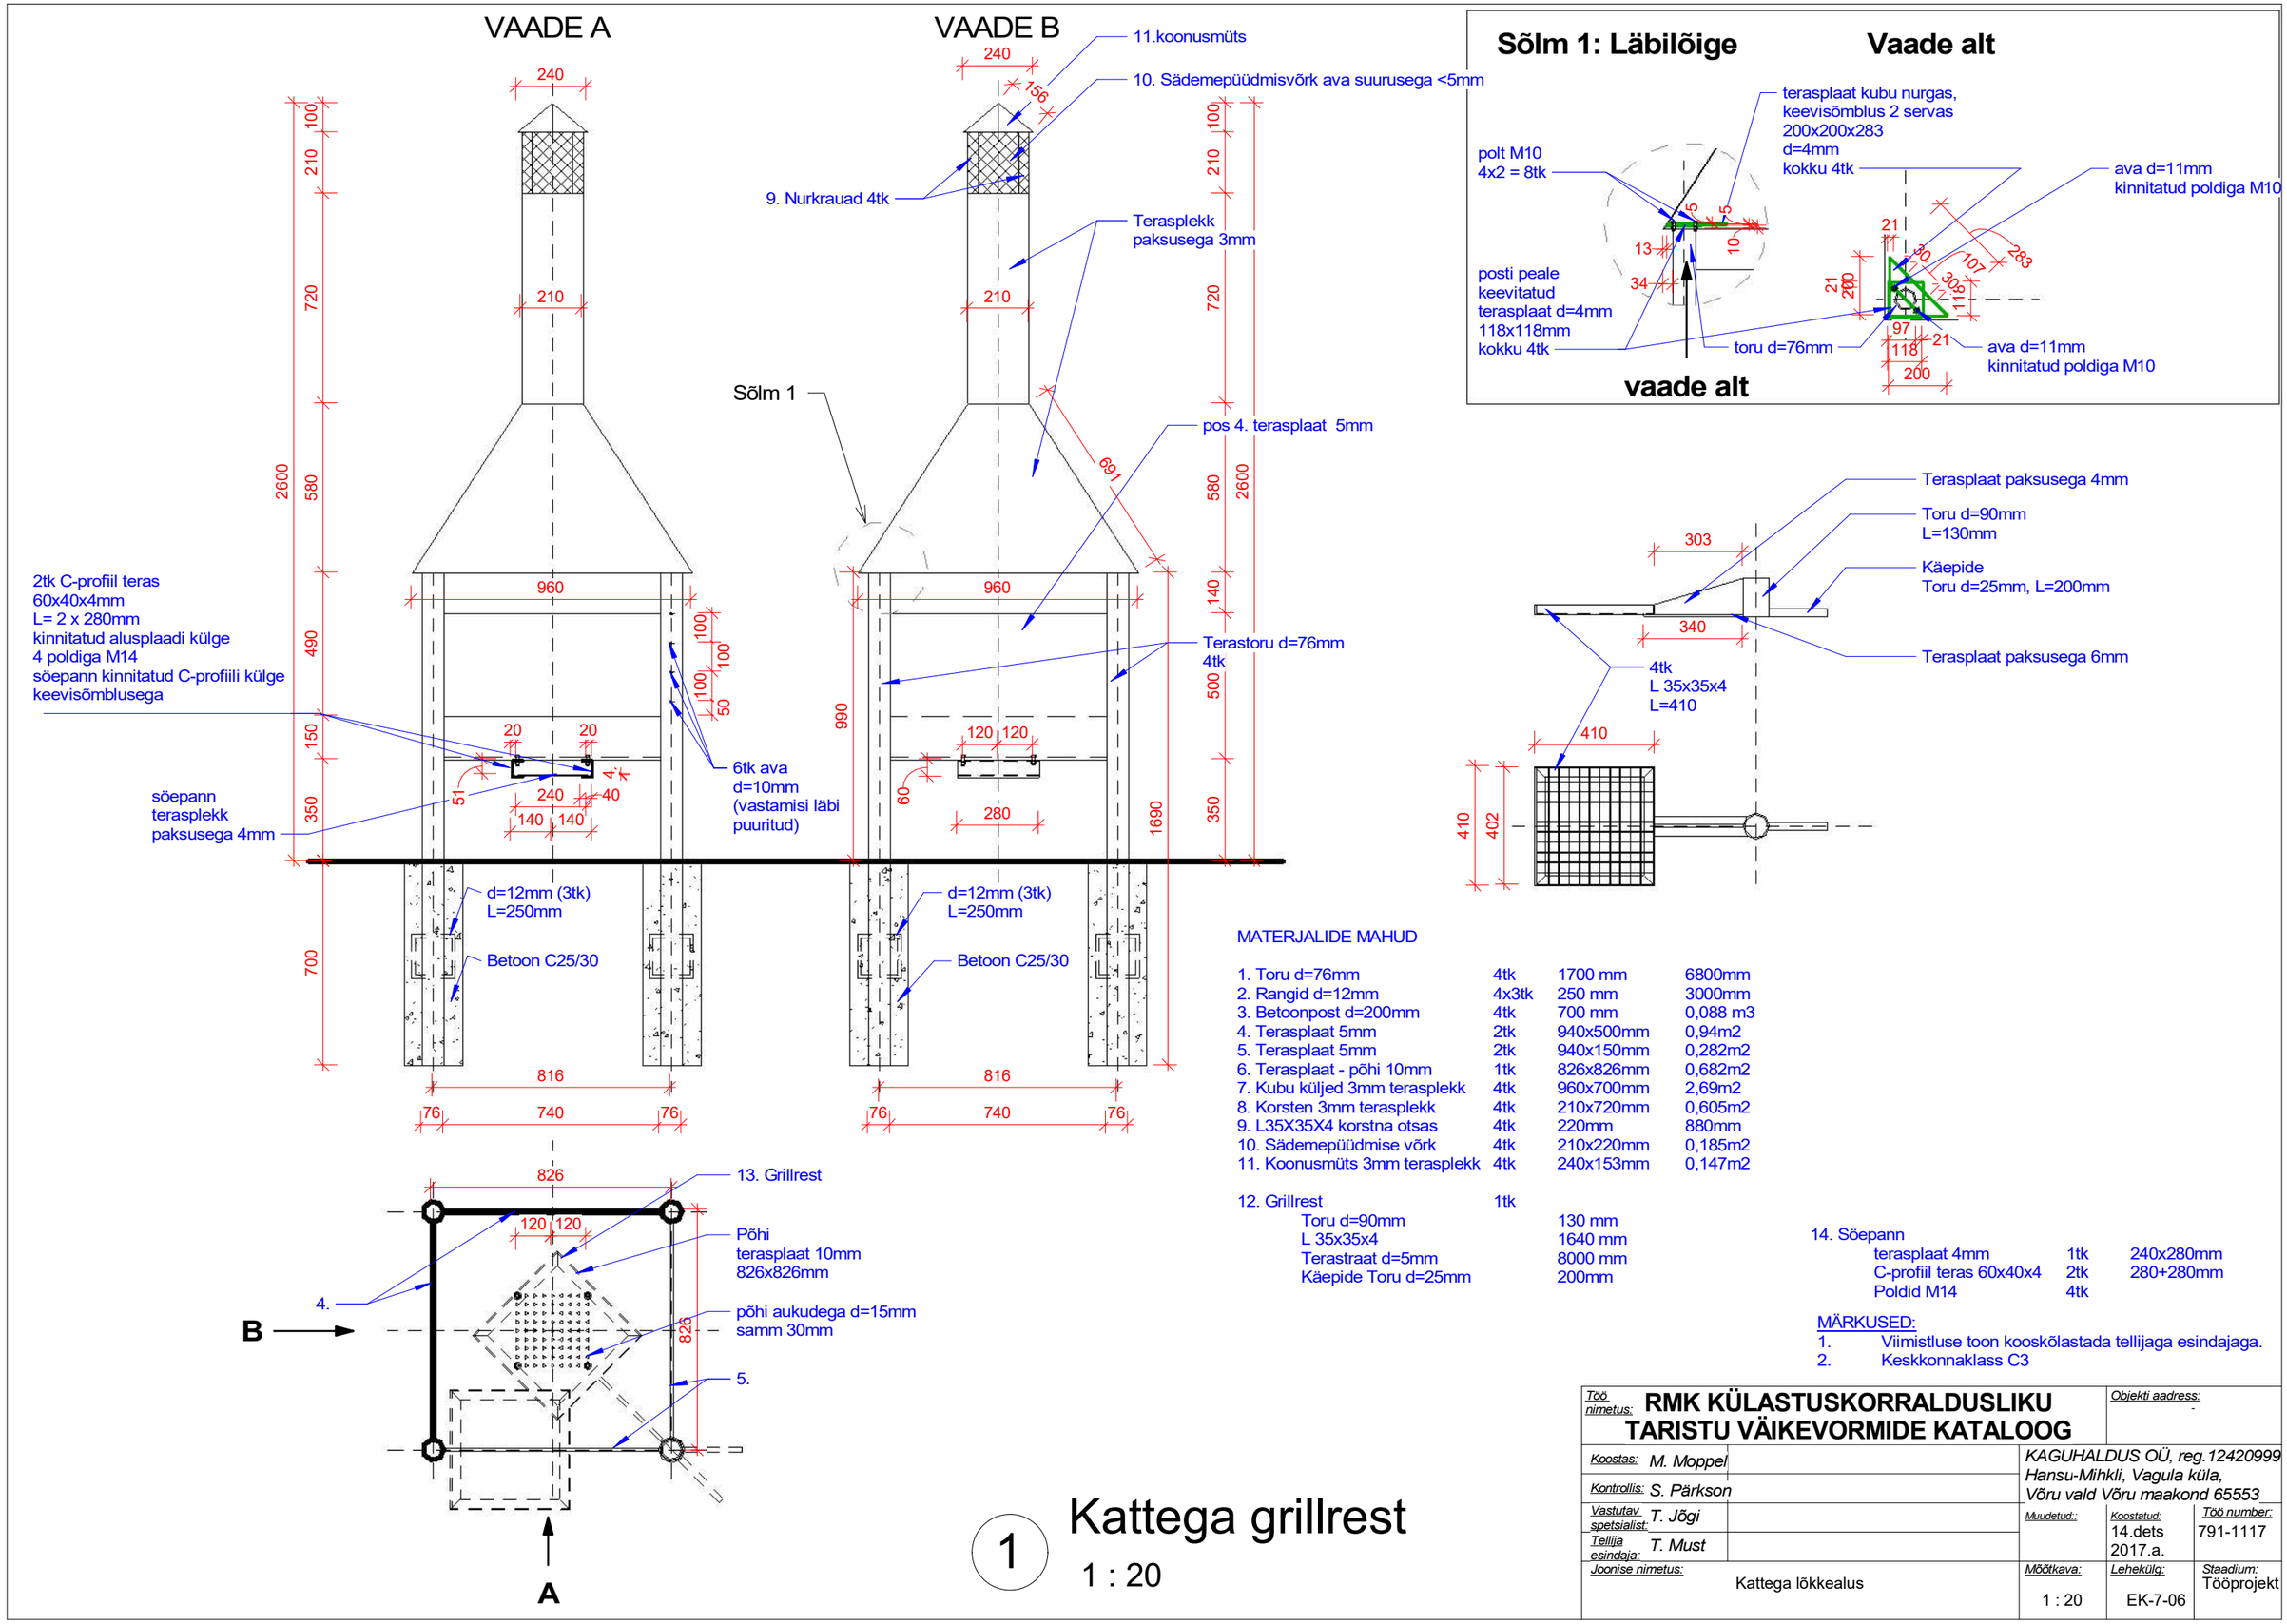

MATERJALIDE MAHUD

1. Toru d=76mm	4tk	1700 mm	6800mm
2. Rangid d=12mm	4x3tk	250 mm	3000mm
3. Betoonpost d=200mm	4tk	700 mm	0,088 m3
4. Terasplaat 5mm	2tk	940x500mm	0,94m2
5. Terasplaat 5mm	2tk	940x150mm	0,282m2
6. Terasplaat - põhi 10mm	1tk	826x826mm	0,682m2
7. Kubu küljed 3mm terasplekk	4tk	960x700mm	2,69m2
8. Korsten 3mm terasplekk	4tk	210x720mm	0,605m2
9. L35X35X4 korstna otsas	4tk	220mm	880mm
10. Sädemepüüdmise võrk	4tk	210x220mm	0,185m2
11. Koonusmüts 3mm terasplekk	4tk	240x153mm	0,147m2

12. Grillrest	1tk	
Toru d=90mm		130 mm
L 35x35x4		1640 mm
Terastraat d=5mm		8000 mm
Käepide Toru d=25mm		200mm

14. Söepann		
terasplaat 4mm	1tk	240x280mm
C-profiil teras 60x40x4	2tk	280+280mm
Poldid M14	4tk	

MÄRKUSED:
1. Viimistluse toon kooskõlastada tellijaga esindajaga.
2. Keskkonnaklass C3

Töö nimetus: RMK KÜLASTUSKORRALDUSLIKU TARISTU VÄIKEVORMIDE KATALOOG			Objekti aadress: -
Koostas: M. Moppel		KAGUHALDUS OÜ, reg.12420999 Hansu-Mihkli, Vagula küla, Võru vald Võru maakond 65553	
Kontrollis: S. Pärkson			
Vastutav spetsialist: T. Jõgi		Muudetud::	Koostatud: 14.dets 2017.a. / Töö number: 791-1117
Tellija esindaja: T. Must			
Joonise nimetus: Kattega lõkkealus		Mõõtkava: 1 : 20	Lehekülg: EK-7-06 / Staadium: Tööprojekt