


Bussipeatus Luha ja Pikk tn ristmikul

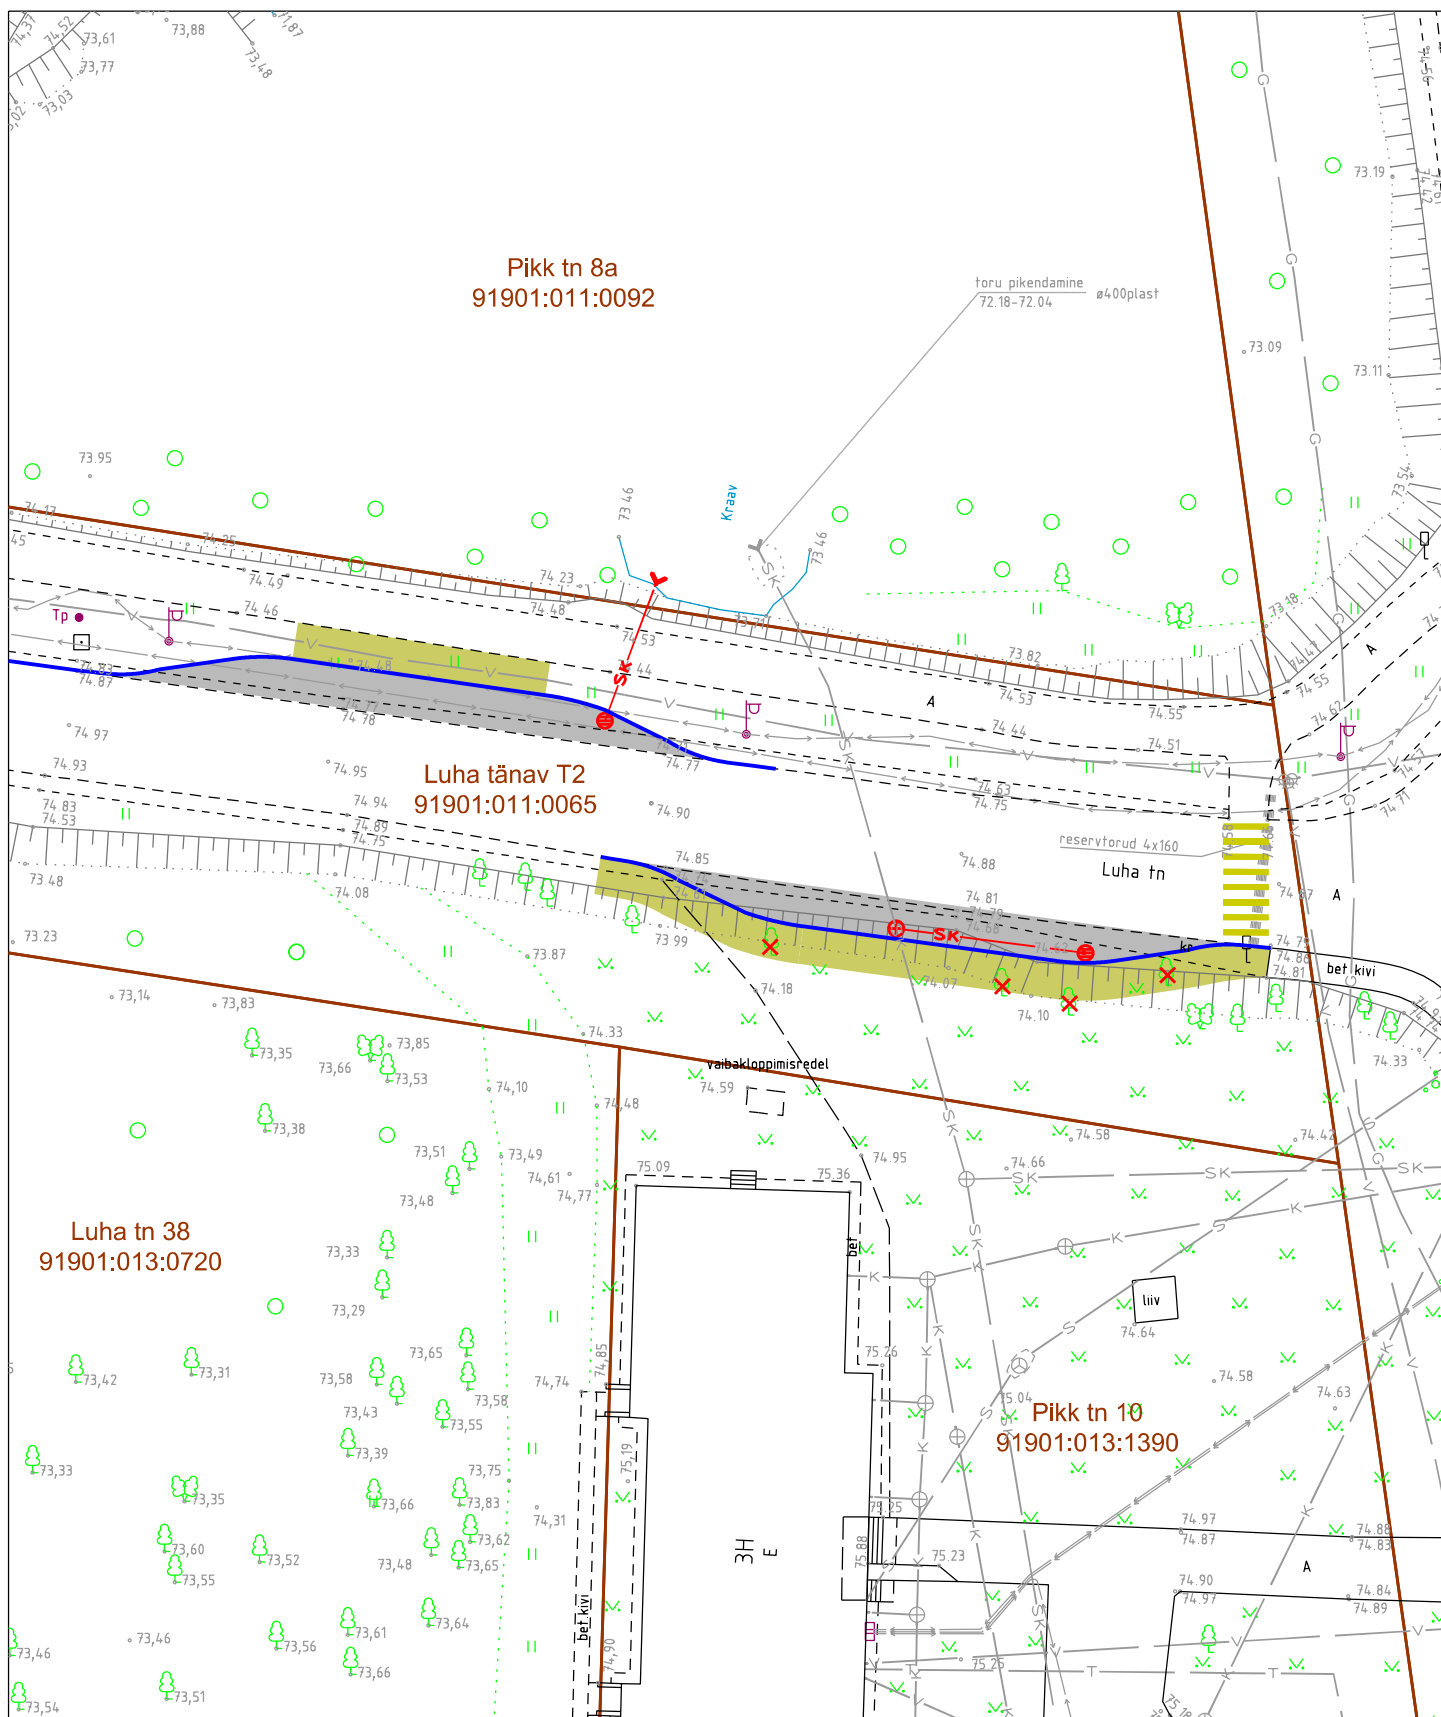

- Sõidutee äärekivi, u 100 m
- Sõidutee asfalt, u 220 m²
- Kõnnitee asfalt, u 150 m²
- Ülekäigurada
- Sademeveetorustik, u 23 m
- Likvideeritav puu, 4 tk