


# Autobaasi bussipeatus

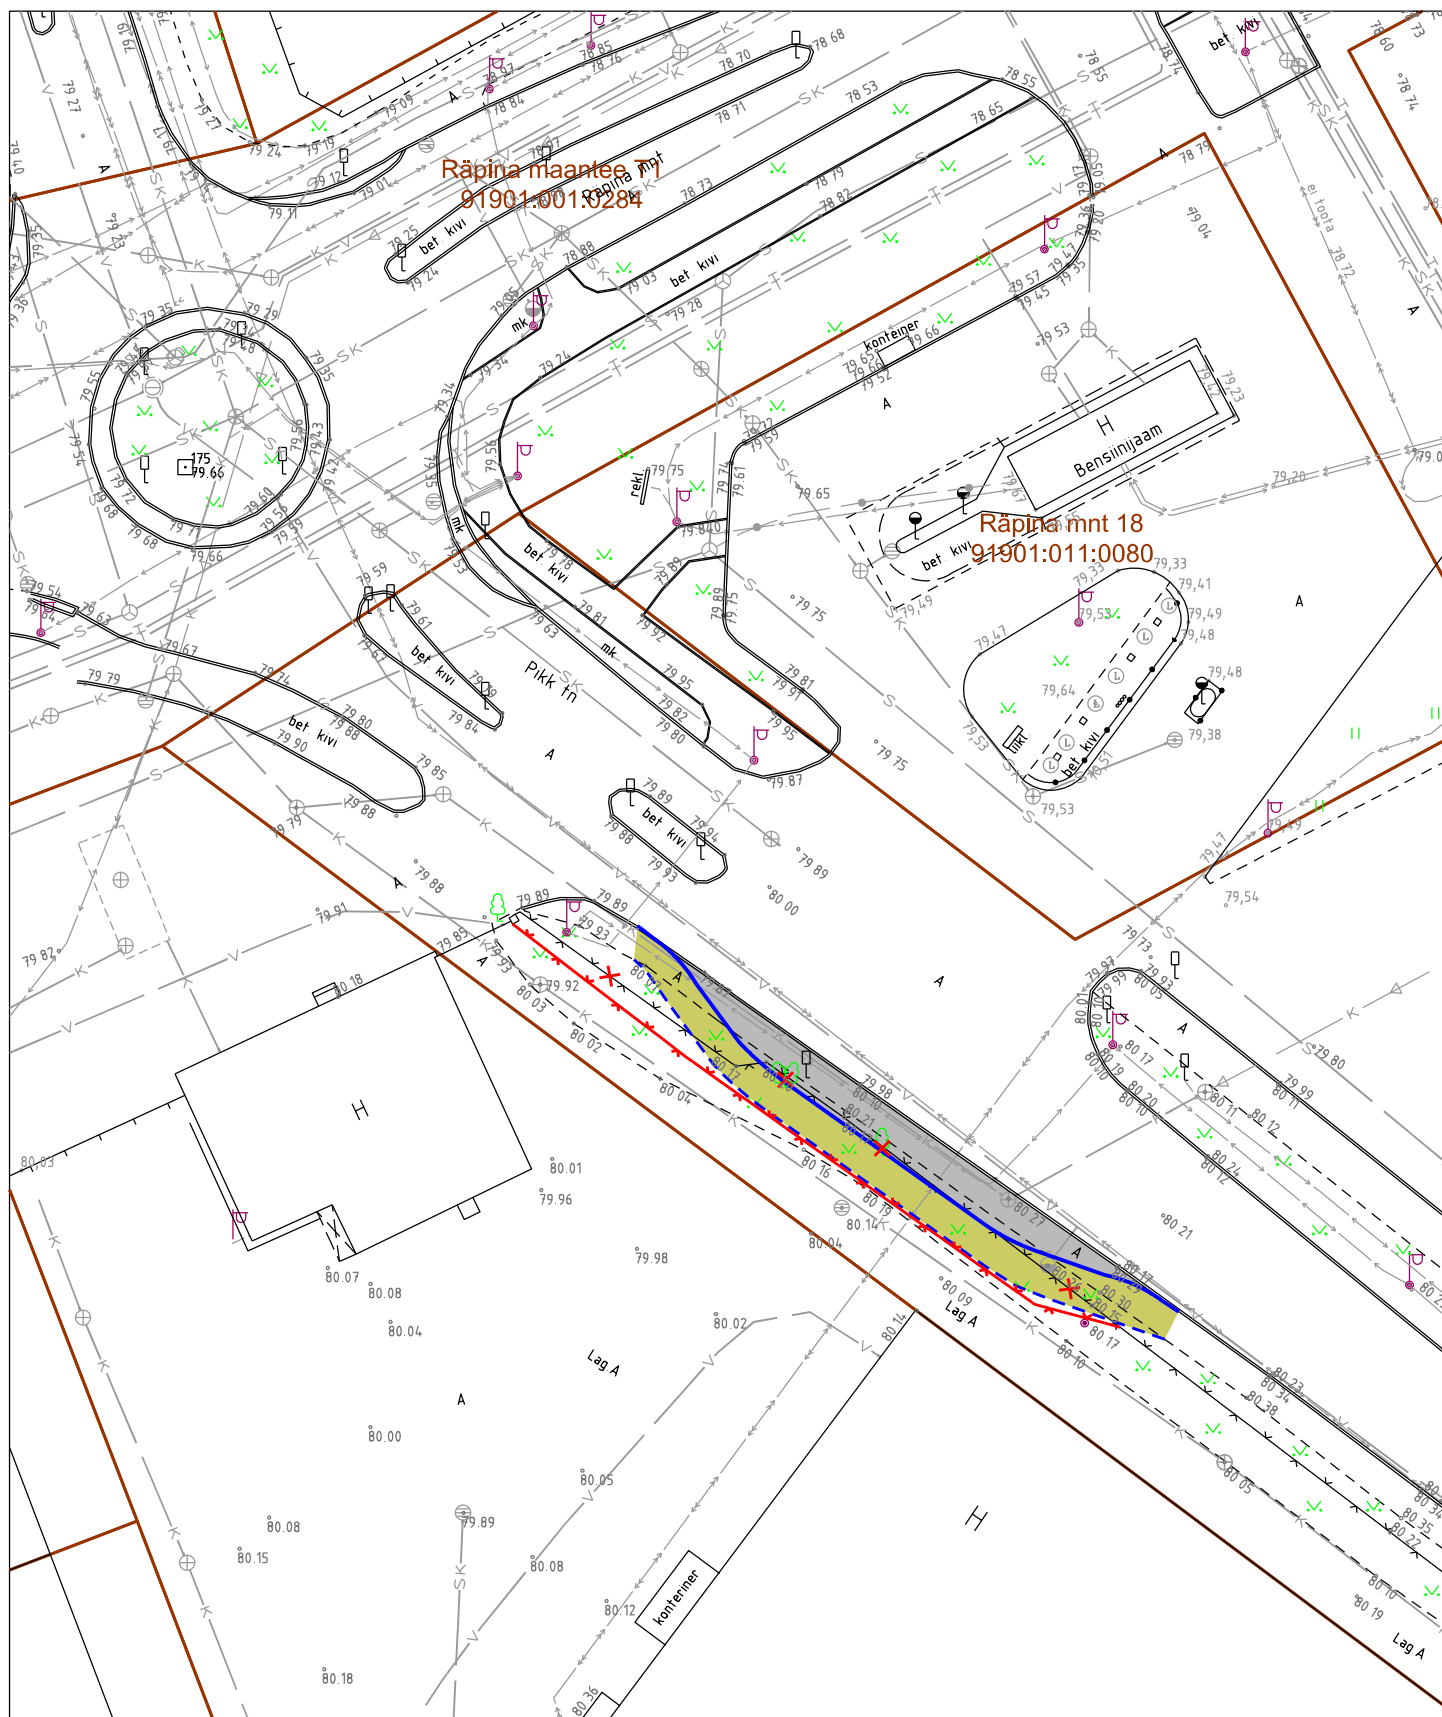

- Sõidutee äärekivi, u 45 m
- Sõidutee asfalt, u 100 m<sup>2</sup>
- Kõnnitee asfalt, u 105 m<sup>2</sup>
- rajatav võrkaed, u 50 m
- Likvideeritav puu, 2 tk