


**PROJEKTEERIJAJA:**

Äri reg. kood:	TEMPT OÜ
Aadress:	11227824
Koduleht:	Vabriku tn. 6, Tallinn, 10411
E-post:	www.tempt.ee
Telefon:	tempt@tempt.ee
	+372 588 44 588
MTR:	EEP000639 (projekteerimine)
	EPE000794 (ehitusekspertiiside tegemine)
Volitatud arhitekt 7	
Projektijuht/arhitekt:	Mihkel Urmet, juhatuse liige
E-post:	Kutsetunnistus nr. 139133
Telefon:	urmet@tempt.ee
	+372 510 6910
Tehnik	
E-post:	
Telefon:	

TELLIJA:

Address:	Mustvee Vallavalitsus
E-post:	Tartu tn 28 Mustvee linn
Telefon:	info@mustvee.ee
	tel 772 6161

TÖÖ NR.:	284 / 19
STAADIUM:	Eskiis
TÖÖ NIMETUS:	Voore Kool
ADDRESS:	Koolimaja, Voore küla, Mustvee vald
	Jõgeva maakond
KATASTRÜKSUSE NR.:	71301:002:0248

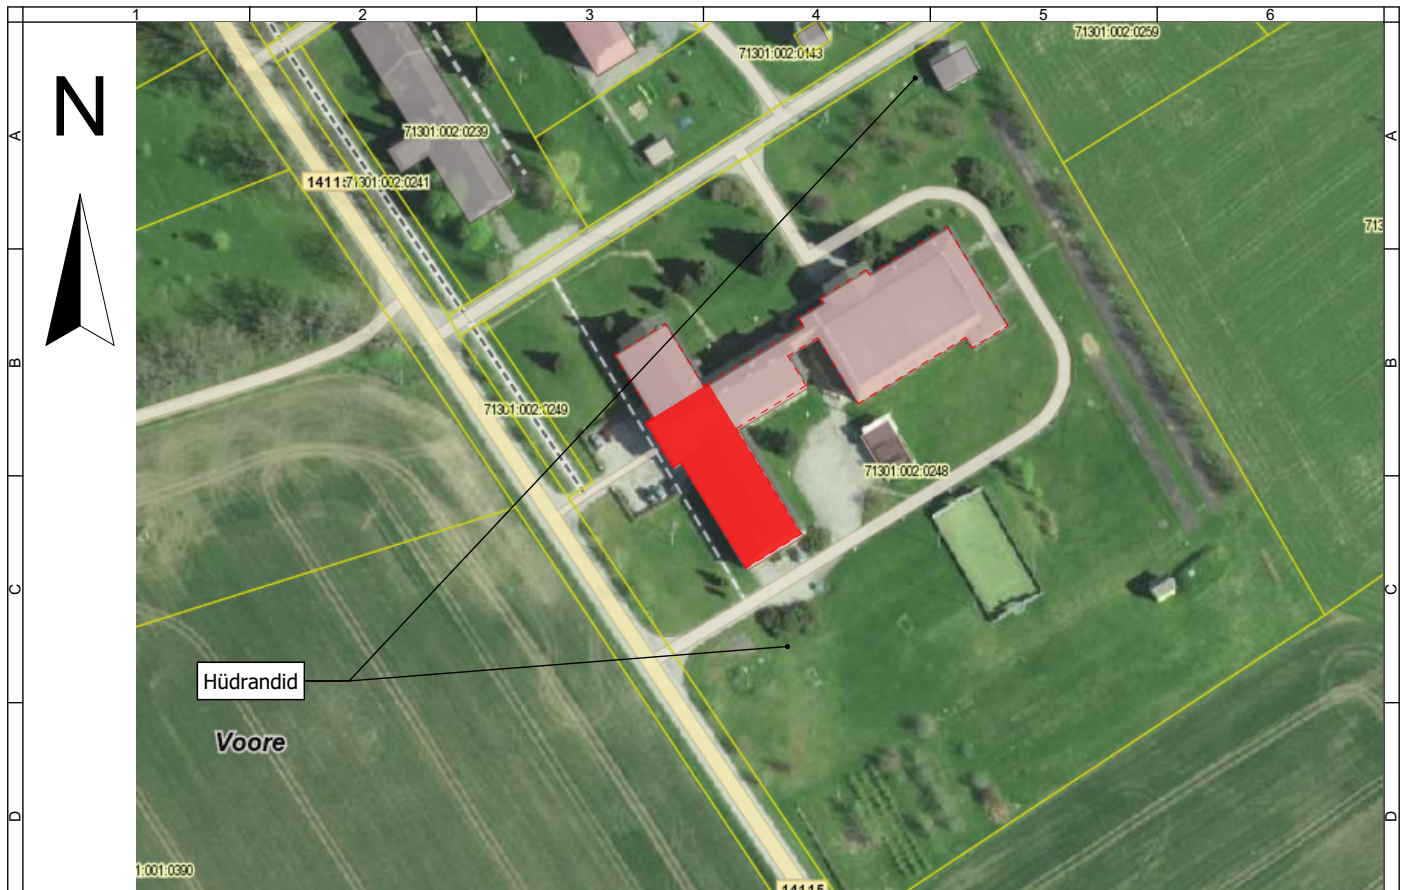


Antud joonis tühistab kõik varasema kuupäevaga joonised.

Objekt	Voore Kool	Töö number	284 / 19
Address	Koolimaja , Voore küla, Mustvee vald, Jõgeva maakond	Töö staadium	Eskiis
Tellijä	Mustvee Vallavalitsus Tartu tn 28 Mustvee linn	Möötkava	1:2000, 1:5000
Joonis	Asukohaskeem	Välja antud	06.01.2020
Arhitekt	Mihkel Urmet lisette@tempt.ee	Antud joonis tühistab kõik varasema kuupäevaga joonised.	
Tehnik	Lisette Eriste lisette@tempt.ee		
Proj.juht	Mihkel Urmet urmet@tempt.ee		



TEMPT OÜ
Vabriku tn. 6, Tallinn, 10411, Estonia
<http://www.tempt.ee>
Ärireg. kood 11227824
MTR reg. nr. EEP000639

Joonise tähis **AR-4-01**

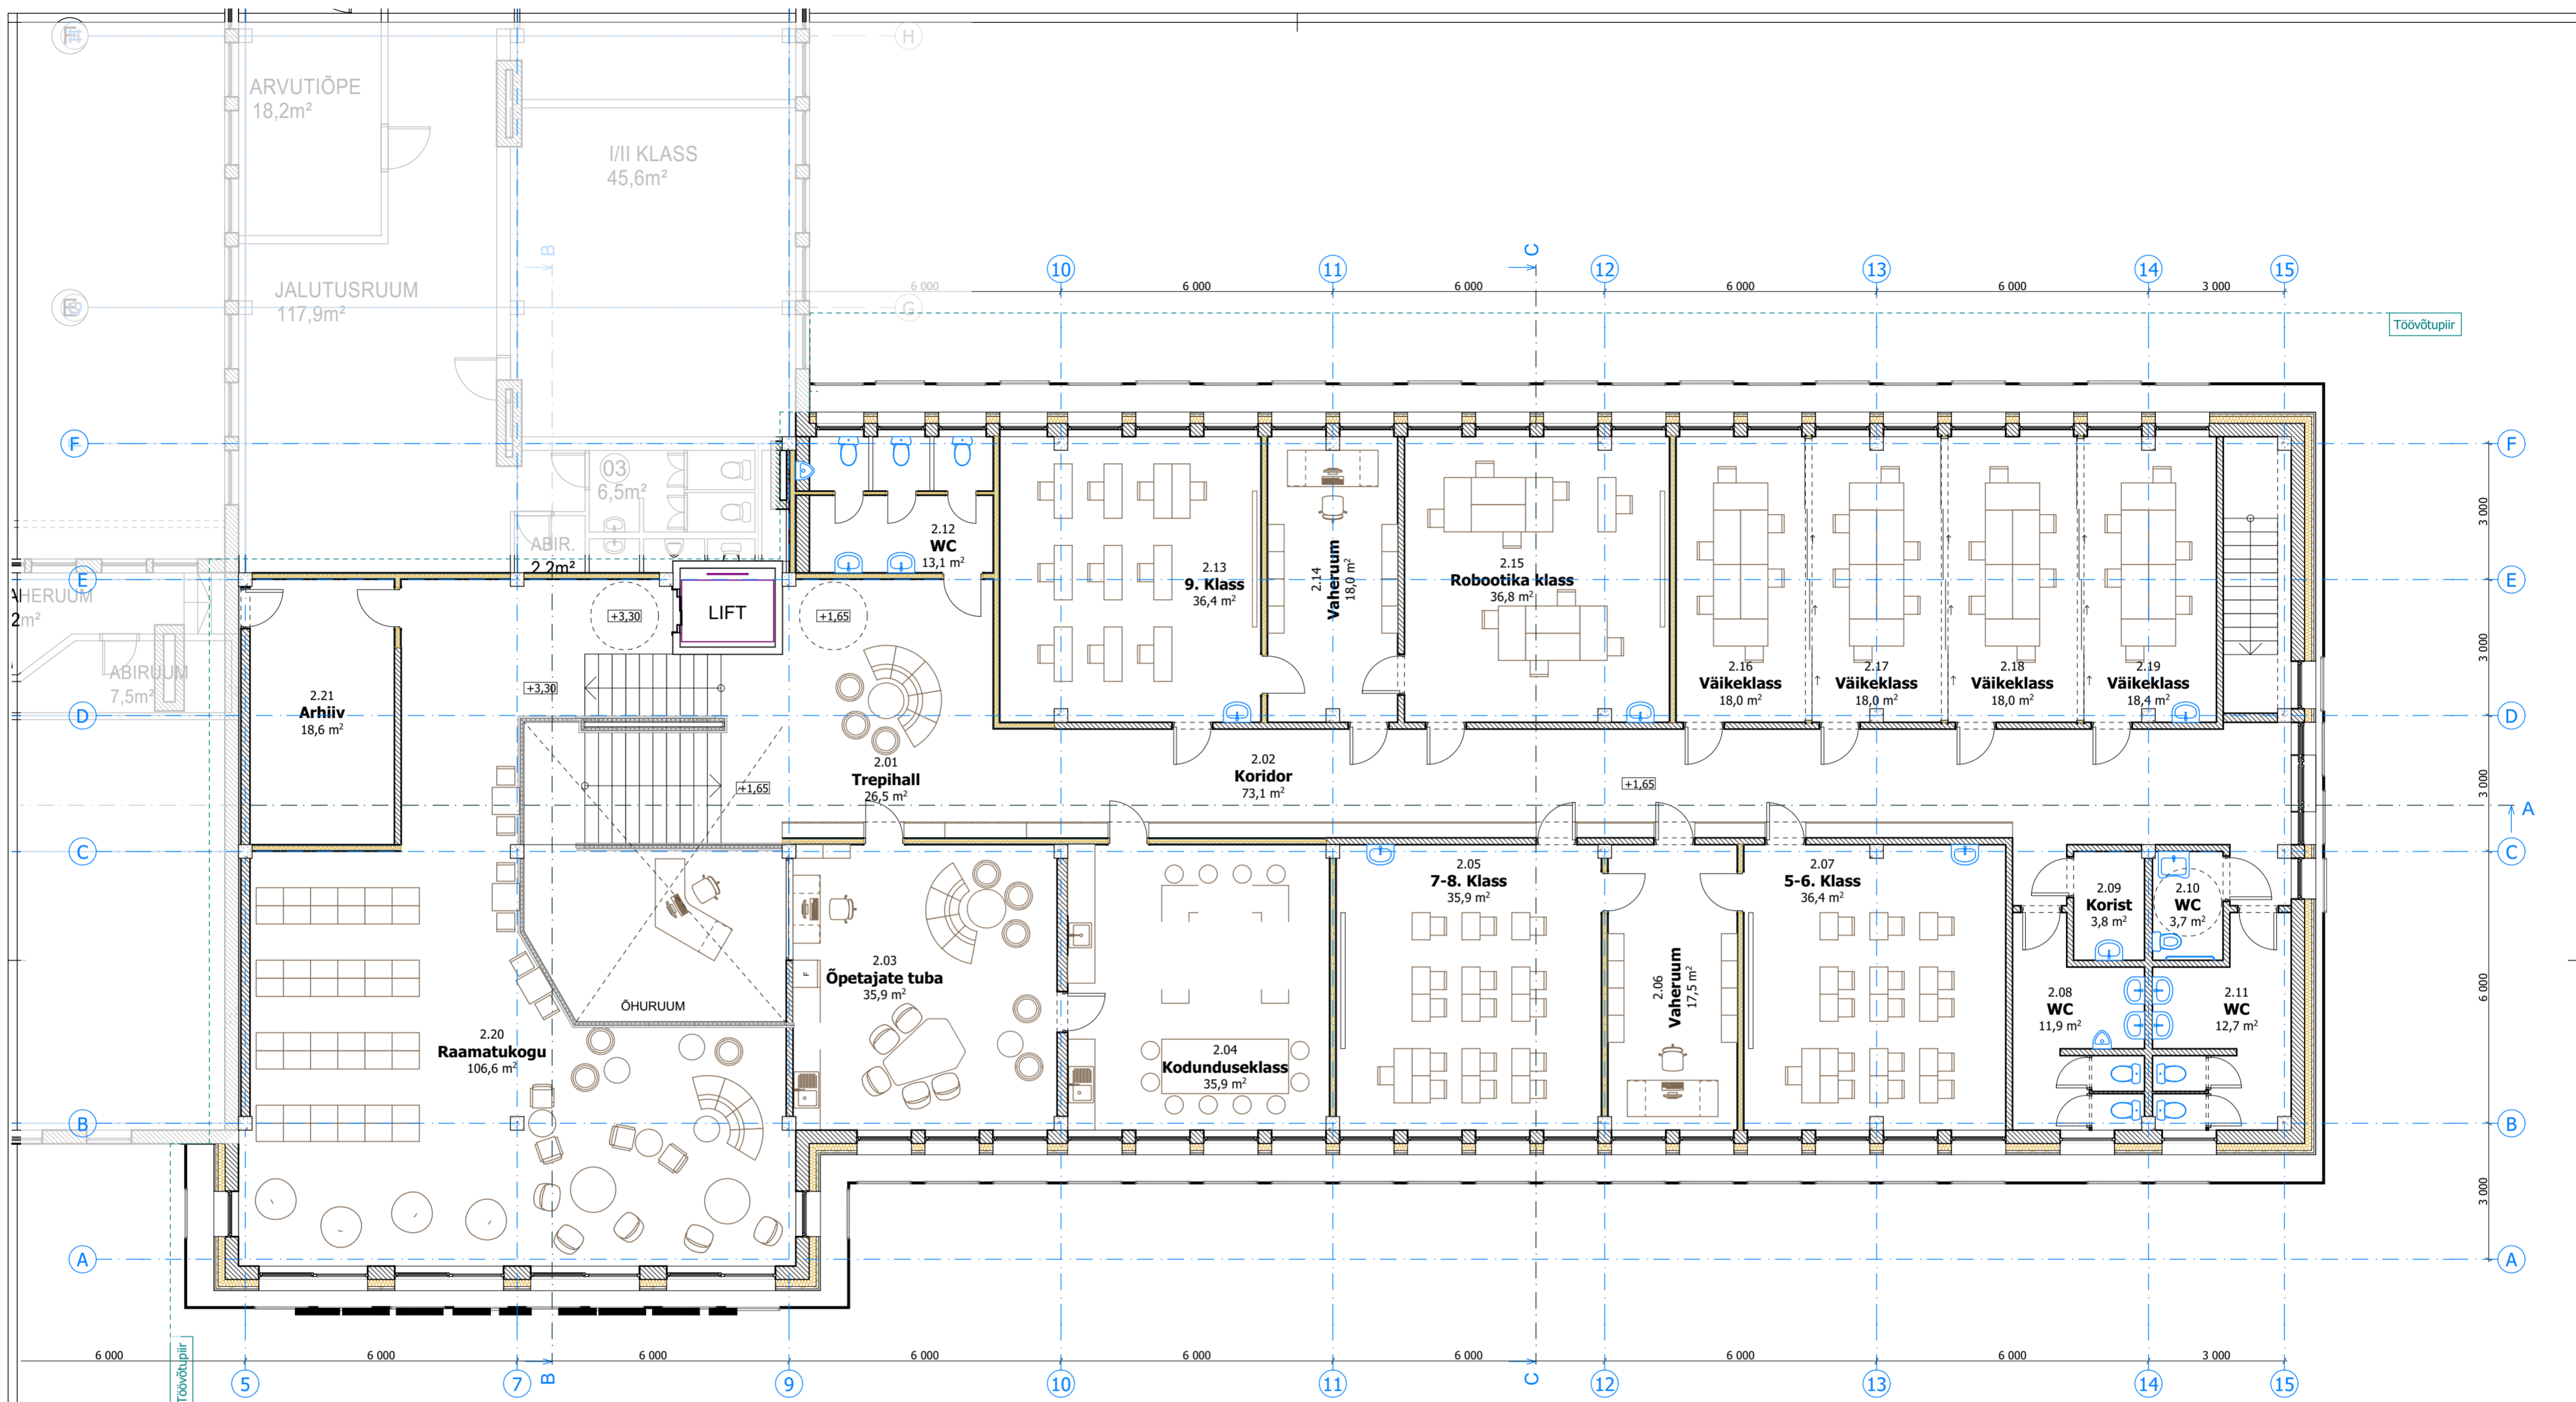

II KORRUSE NETOPINDADE EKSPLIKATSIION		
NR.	NIMETUS	PINDALA
2.01	Trepihall	26,5
2.02	Koridor	73,1
2.03	Õpetajate tuba	35,9
2.04	Kodunduseklass	35,9
2.05	7-8. Klass	35,9
2.06	Vaheruum	17,5
2.07	5-6. Klass	36,4
2.08	WC	11,9
2.09	Korist	3,8
2.10	WC	3,7
2.11	WC	12,7
2.12	WC	13,1

II KORRUSE NETOPINDADE EKSPLIKATSIION		
NR.	NIMETUS	PINDALA
2.13	9. Klass	36,4
2.14	Vaheruum	18,0
2.15	Robotika klass	36,8
2.16	Väikeklass	18,0
2.17	Väikeklass	18,0
2.18	Väikeklass	18,0
2.19	Väikeklass	18,4
2.20	Raamatukogu	106,6
2.21	Arhiiv	18,6
		595,2
		m ²

Antud joonis tühistab kõik varasema kuupäevaga joonised.



Objekt	Voore Kool	Töö number	284 / 19
Address	Koolimaja , Voore küla, Mustvee vald, Jõgeva maakond	Töö staadium	Eskis
Tellijä	Mustvee Vallavalitsus	Mõõtkava	1:100, 1:1
	Tartu tn 28 Mustvee linn	Välja antud	06.01.2020

Joonis	Plaan-2-Korrus	Antud joonis tühistab kõik varasema kuupäevaga joonised.
Arhitekt	Mihkel Urmet	urmet@tempt.ee +372 510 6910
	Lisette Eriste	lisette@tempt.ee +372 56495324

Proj. juht Mihkel Urmet urmet@tempt.ee +372 510 6910



TEMPT OÜ
Vabriku tn. 6, Tallinn, 10411, Estonia
Kriitreg. kood 11227824
MTR reg. nr. EDR000629

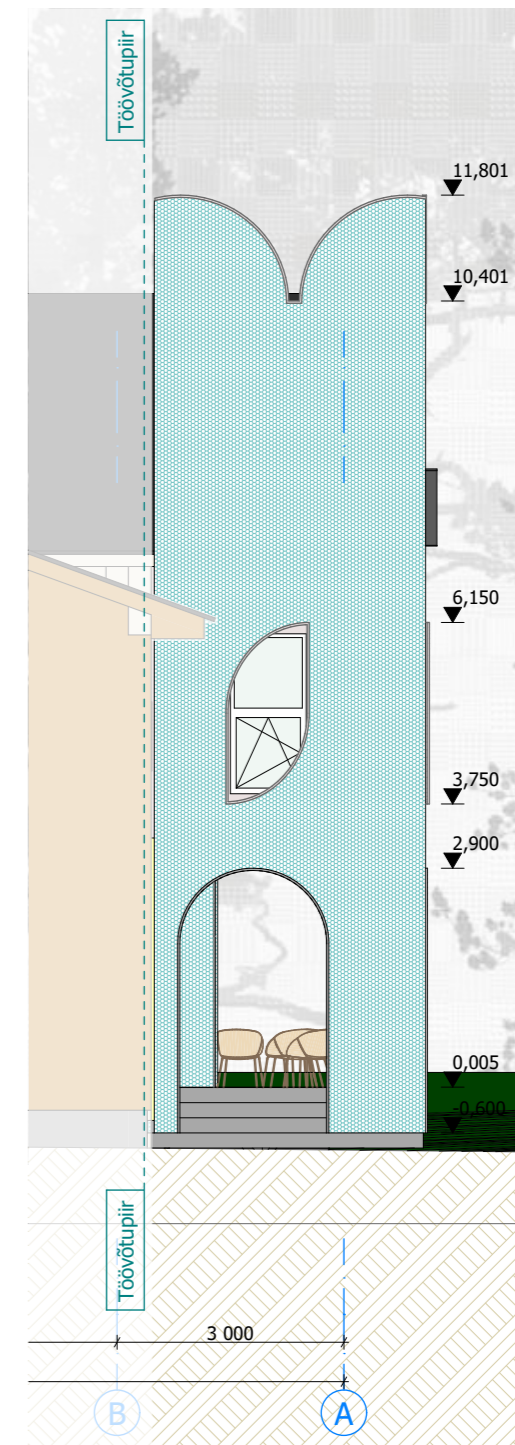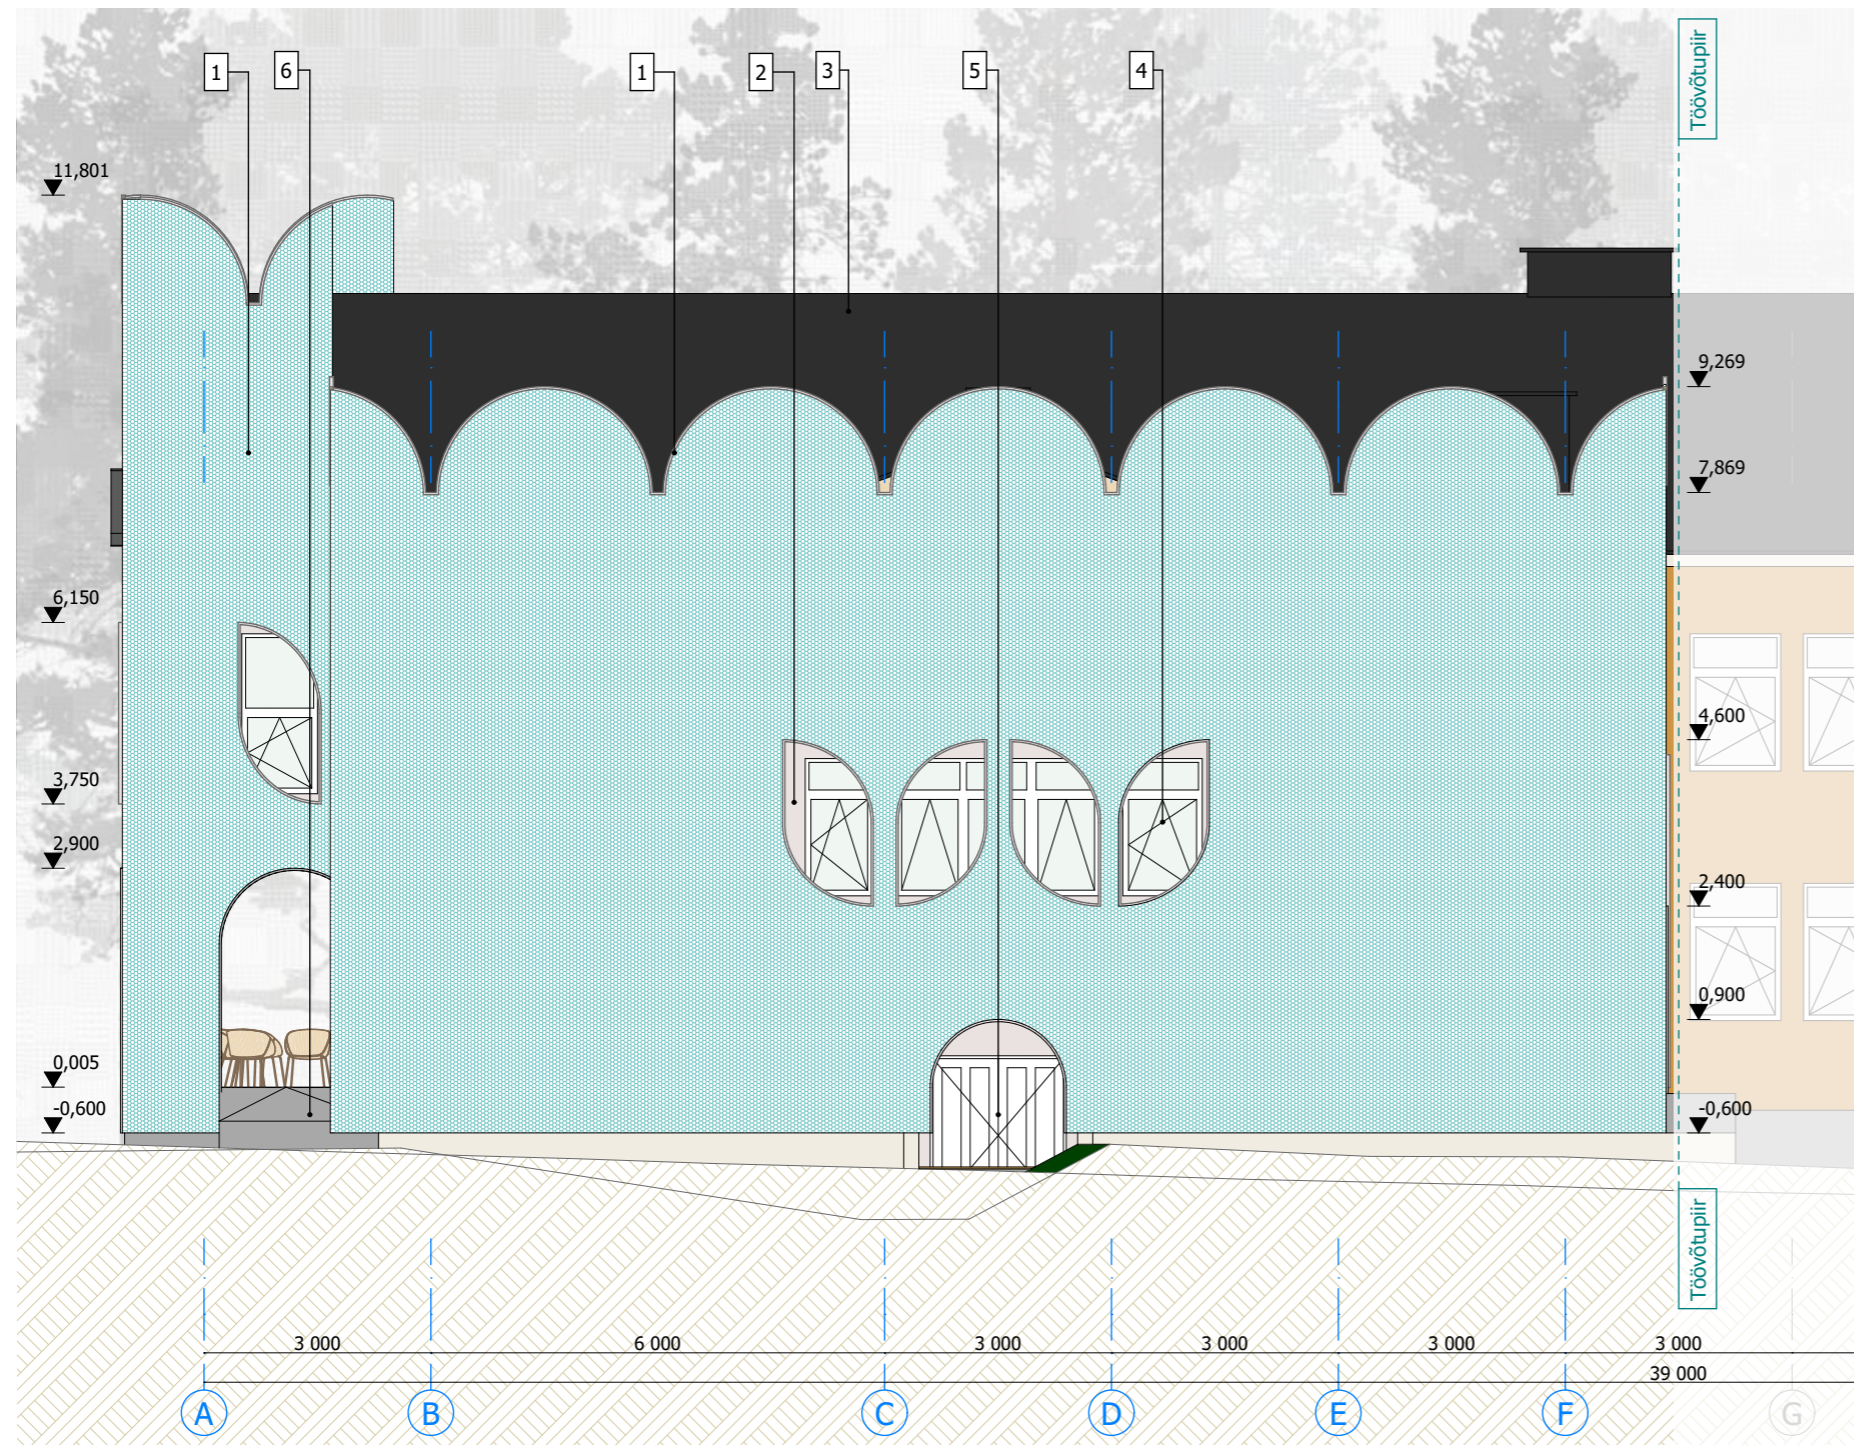

POS. nr	MATERJAL / ELEMENT	VIIMISTLUS / TOON
1.	Fassaad - Perforeeritud metall-fassaad/ passivvarjestus	Värvitud / täpsustamisel
2.	Fassaad - Kingspan-paneel	Värvitud / täpsustada
3.	Katuseelemendid - katteplekid, redel, lumetõkked jm. metallosad	Täpsustada
4.	Aknad - Puit	Tumehall antratsiit RAL 7016 / RR46
5.	Uksed - Puit	Täpsustada
6.	Väliterpid - betoon	Täpsustada

Märkused

- Välisseinte ventilatsiooniavade väliskatted on seinapinnaga sama tooni värvitud tasapinnalised, väikesemõõtmelised, neljakandilised ventilatsioonirestid.
- Väline puidu viimistlus kanda kahekordselt. Pind eelnevalt töödelda PINOTEX WOOD PRIMER või analoogi kihiga (v.a. terrass).
- Õhksoojuspumba välisagregaat on kaetud puidust restiga, hoone seinapinnaga sama värvitooni. Joonisel näidatud lahendus on vaid informatiivne. Täpne lahendus valmib tööprojekti staadiumis, arvestades valitud seadme töö eripärasid.

See dokument on TEMPT OÜ omand. Kopeerimine või jagamine kolmandatele isikutele ilma TEMPT OÜ loata on keelatud.

This document is exclusive property of TEMPT OÜ - any unauthorized reproduction, duplication or copying of the information contained herein is strictly prohibited.

Antud joonis tühistab kõik varasema kuupäevaga joonised.

Objekt	Voore Kool	Töö number	284 / 19
Aadress	Koolimaja , Voore küla, Mustvee vald, Jõgeva maakond	Töö staadium	Eskiis
Tellijä	Mustvee Vallavalitsus Tartu tn 28 Mustvee linn	Mõõtkava	1:100
		Välja antud	06.01.2020

Joonis

Vaated-2

Arhitekt	Mihkel Urmet	urmet@tempt.ee	+372 510 6910
	Lisette Eriste	lisette@tempt.ee	+372 56495324


Tehnik

Proj.juht	Mihkel Urmet	urmet@tempt.ee	+372 510 6910
-----------	--------------	----------------	---------------



TEMPT OÜ
Vabriku tn. 6, Tallinn, 10411, Estonia
<http://www.tempt.ee>
Ärireg. kood 11227824
MTR reg. nr. EEP000639

Joonise tähis **AR-6-02**

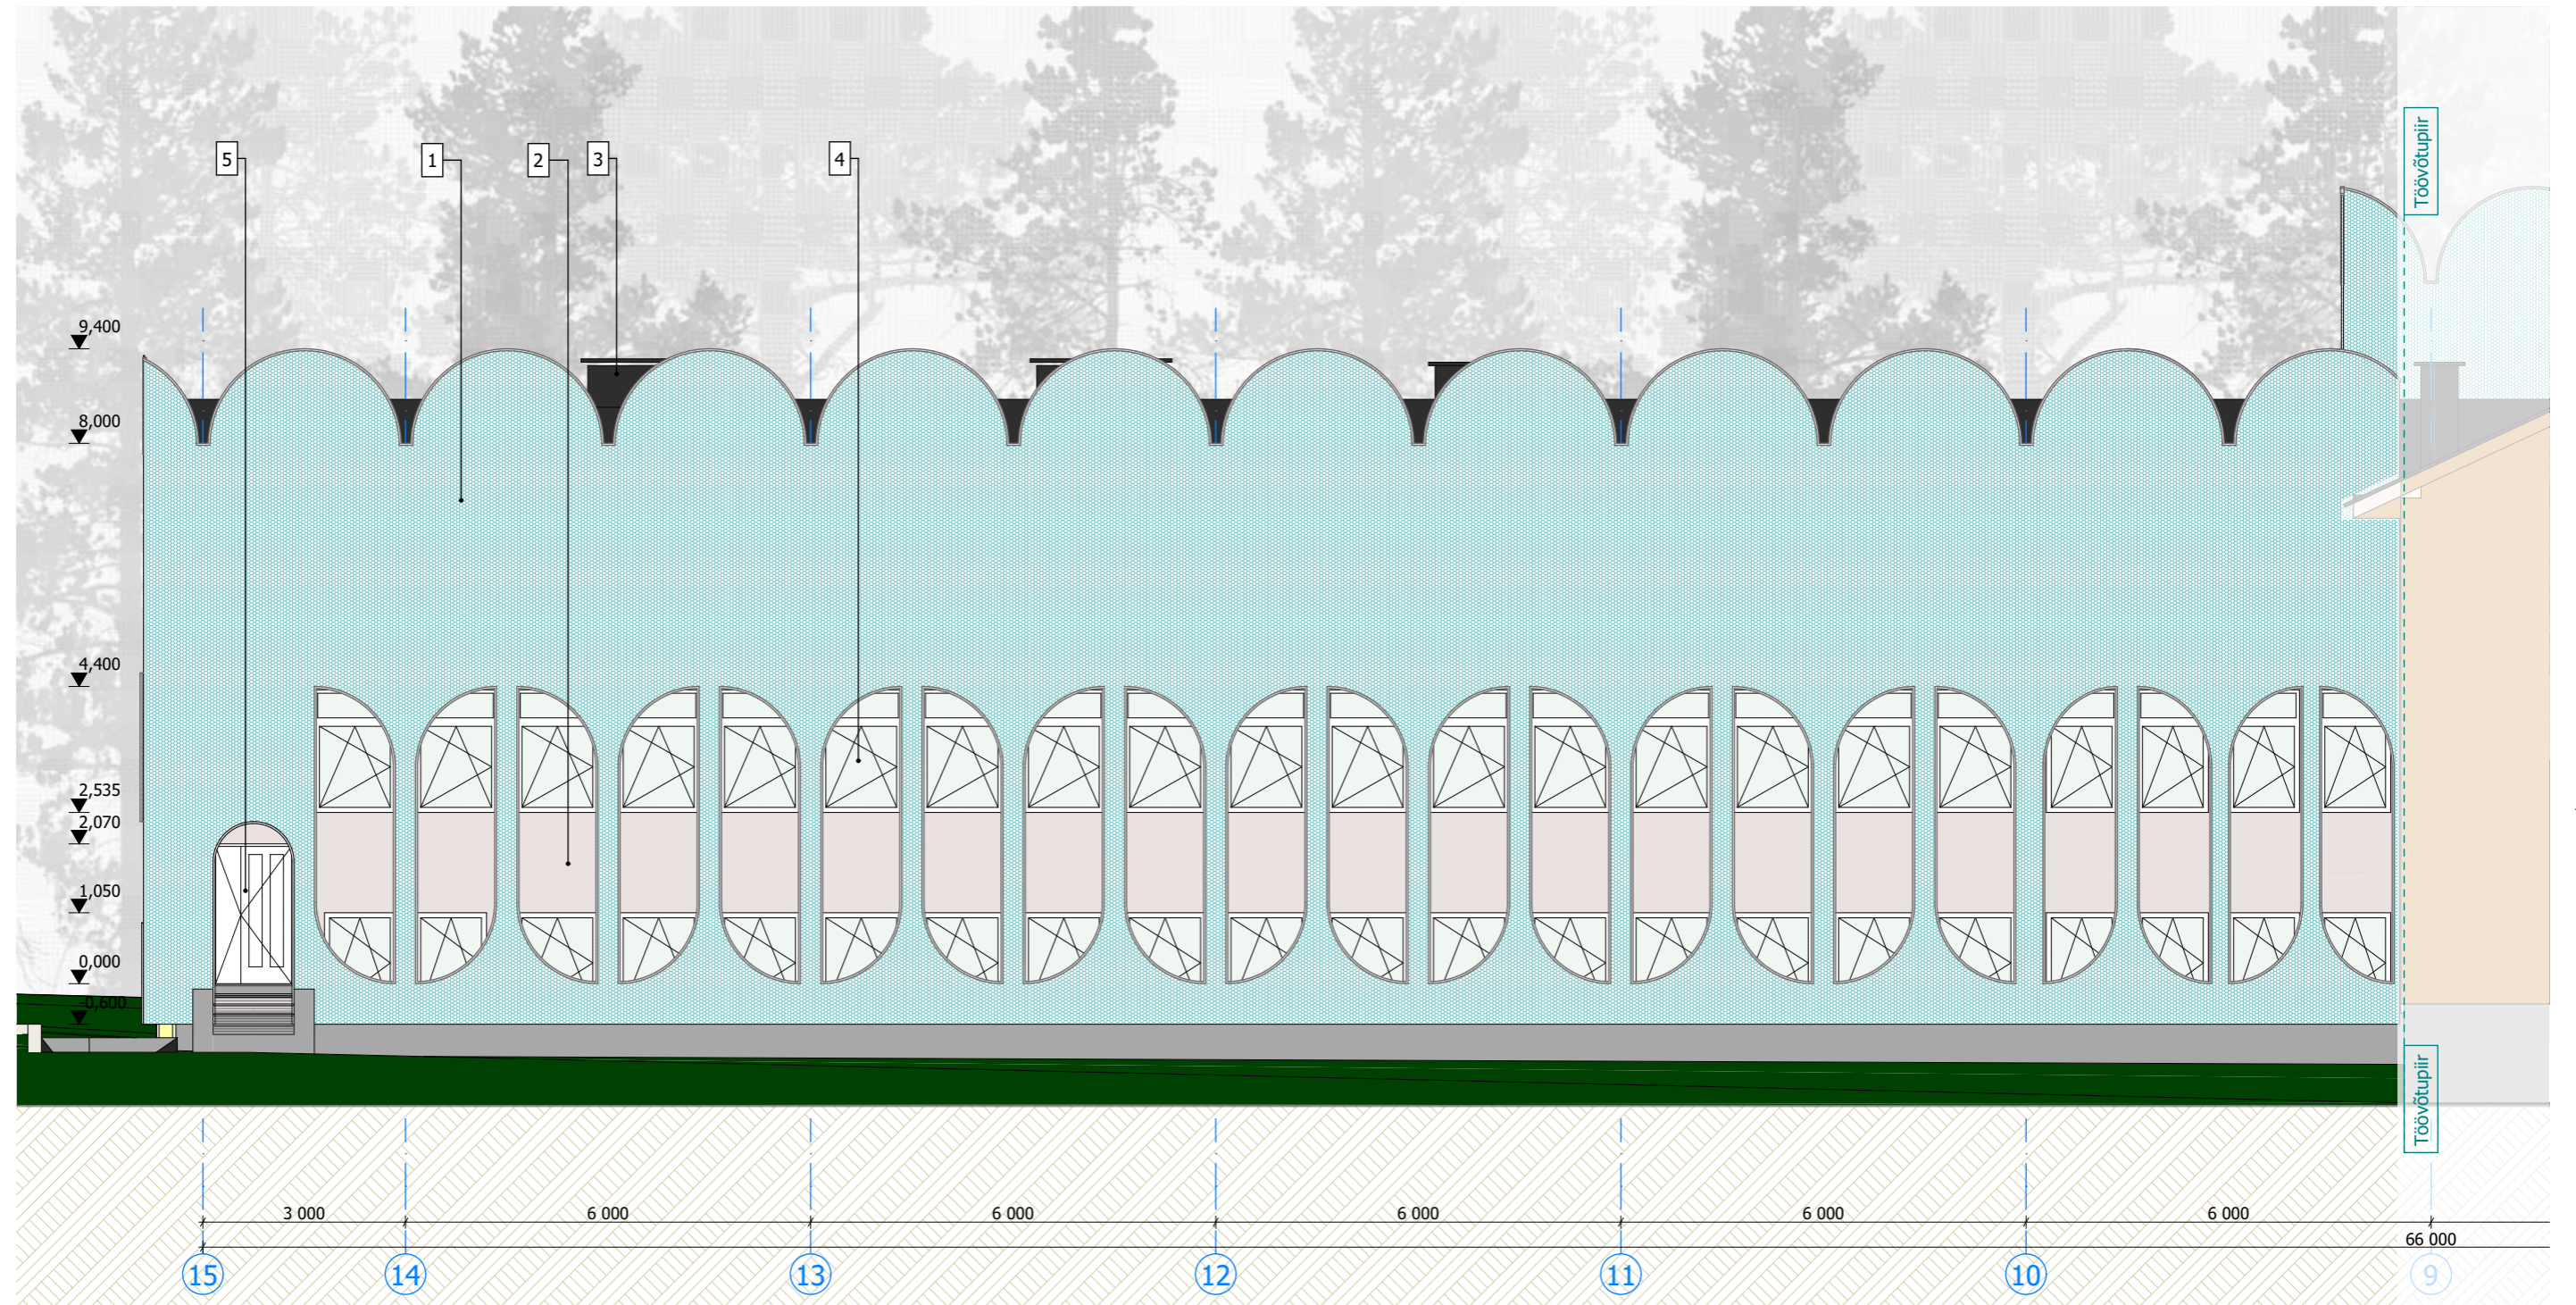

POS. nr	MATERJAL / ELEMENT	VIIMISTLUS / TOON
1.	Fassaad - Perforeeritud metall-fassaad/ passivarjestus	Värvitud / täpsustamisel
2.	Fassaad - Kingspan-paneel	Värvitud / täpsustada
3.	Katuseelemendid - katteplekid, redel, lumetõkked jm. metallosad	Täpsustada
4.	Aknad - Puit	Tumehall antratsiit RAL 7016 / RR46
5.	Uksed - Puit	Täpsustada
6.	Väliternid - hetoon	Täpsustada

Märkused

- Välisseinte ventilatsioonivade väliskatted on seinapinnaga sama tooni värvitud tasapinnalised, väikesemõõtmelised, neljakandilised ventilatsioonirestid.
- Väline puidu viimistlus kanda kahekordselt. Pind eelnevalt töödelda PINOTEX WOOD PRIMER või analoogi kihiga (v.a. terrass).
- Õhksoojuspumba välisagregaat on kaetud puidust restiga, hoone seinapinnaga sama värvitooni. Joonisel näidatud lahendus on vaid informatiivne. Täpne lahendus valmib tööprojekti staadiumis, arvestades valitud seadme töö eripärasid.

See dokument on TEMPT OÜ omand. Kopeerimine või jagamine kolmandatele isikutele ilma TEMPT OÜ loata on keelatud.

This document is exclusive property of TEMPT OÜ - any unauthorized reproduction, duplication or copying of the information contained herein is strictly prohibited.

Antud joonis tühistab kõik varasema kuupäevaga joonised.

Objekt	Voore Kool	Töö number	284 / 19
Aadress	Koolimaja , Voore küla, Mustvee vald, Jõgeva maakond	Töö staadium	Eskiis
Tellijä	Mustvee Vallavalitsus	Mõõtkava	1:100
	Tartu tn 28 Mustvee linn	Välja antud	06.01.2020

Joonis

Vaated-3

Arhitekt	Mihkel Urmet	urmet@tempt.ee	+372 510 6910
	Lisette Eriste	lisette@tempt.ee	+372 56495324


Tehnik

Proj.juht	Mihkel Urmet	urmet@tempt.ee	+372 510 6910
-----------	--------------	----------------	---------------



TEMPT OÜ
Vabriku tn. 6, Tallinn, 10411, Estonia
<http://www.tempt.ee>
Ärireg. kood 11227824
MTR reg. nr. EEP000639

Joonise tähis **AR-6-03**

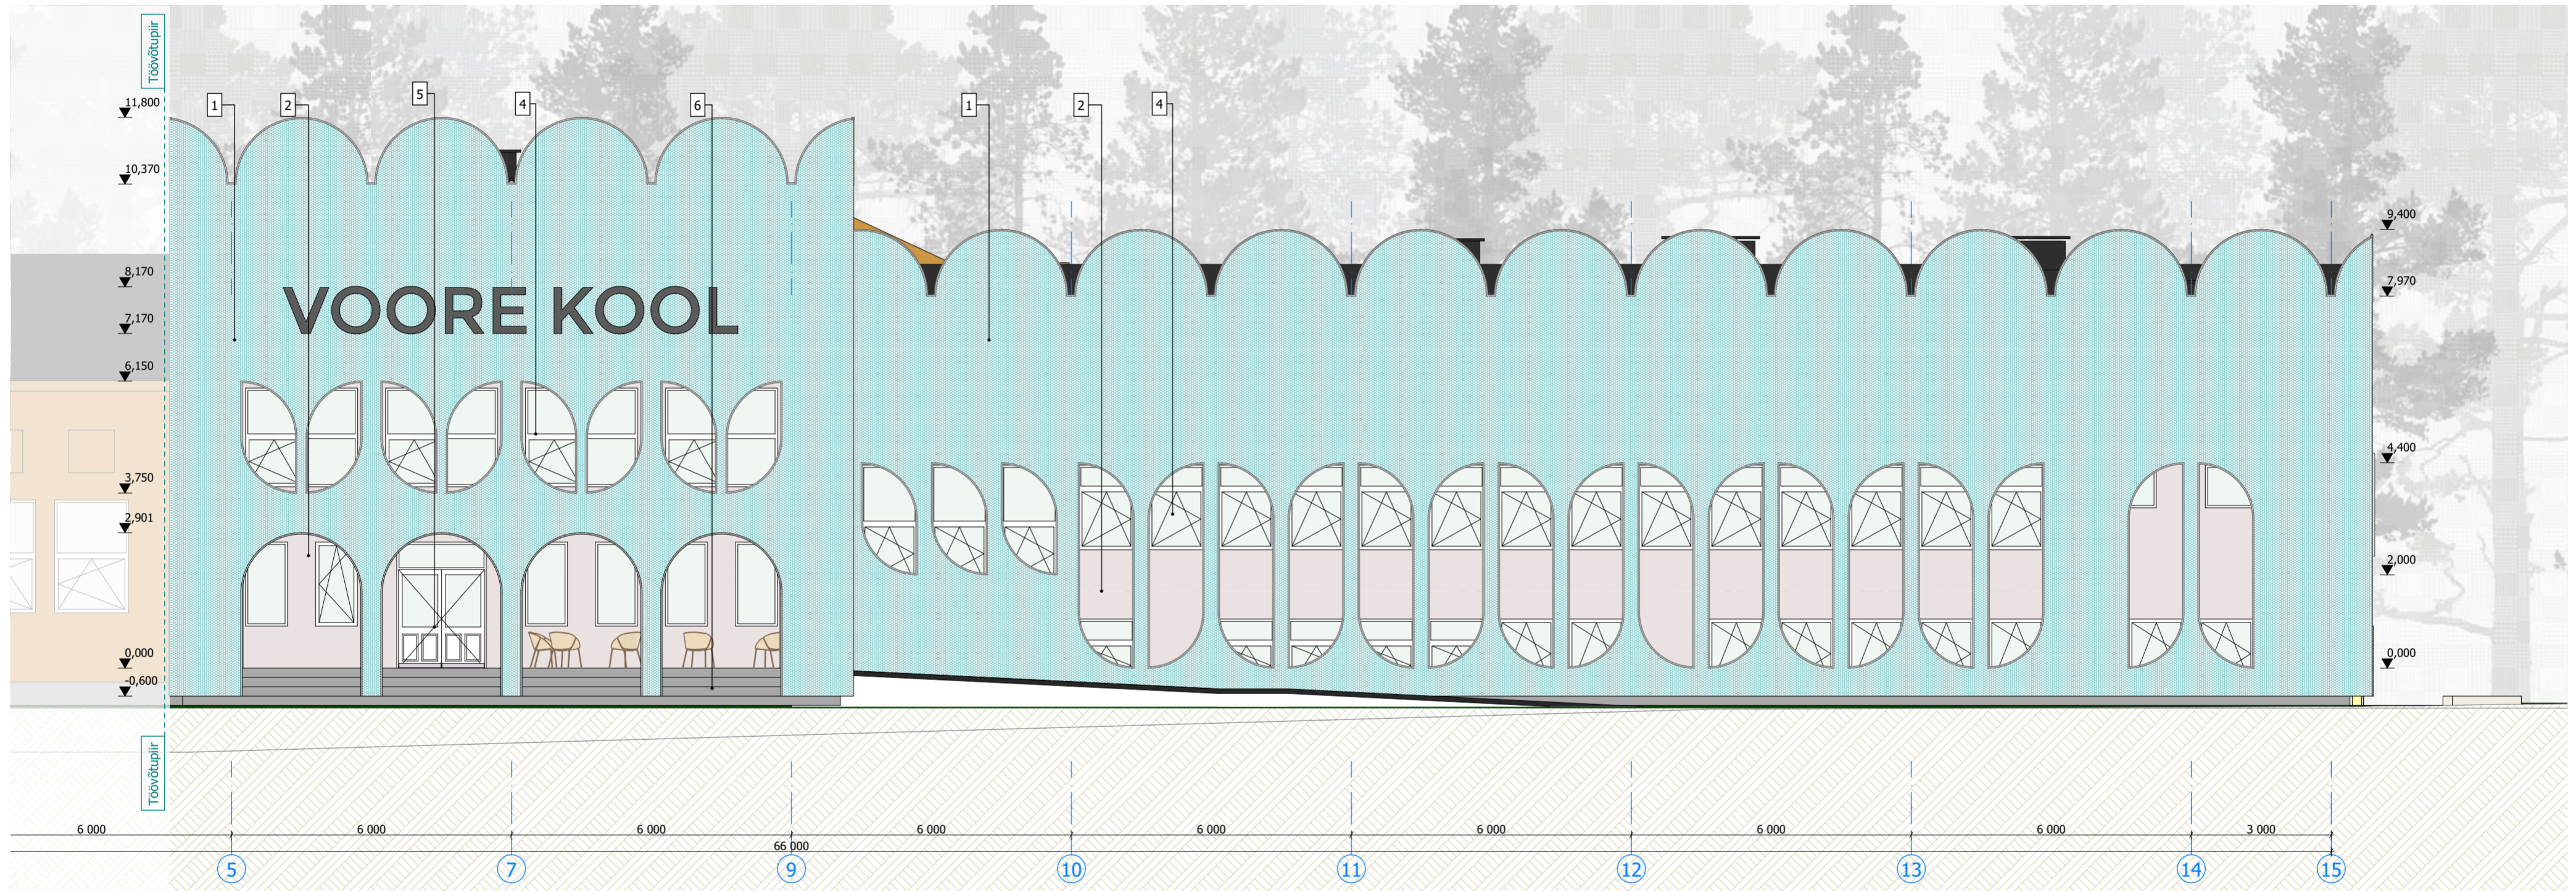

POS. nr	MATERJAL / ELEMENT	VIIMISTLUS / TOON
1.	Fassaad - Perforeeritud metall-fassaad/ passivvarjestus	Värvitud / täpsustamisel
2.	Fassaad - Kingspan-paneel	Värvitud / täpsustada
3.	Katuseelemendid - katteplekid, redel, lumetõkked jm. metallosad	Täpsustada
4.	Aknad - Puit	Tumehall antratsiit RAL 7016 / RR46
5.	Uksed - Puit	Täpsustada
6.	Väliterriid - hetronn	Täpsustada

Märkused

- Välisseinte ventilatsioonivade väliskatted on seinapinnaga sama tooni värvitud tasapinnalised, väikesemõõtmelised, neljakandilised ventilatsioonirestriid.
- Väline puidu viimistlus kanda kahekordselt. Pind eelnevalt töödelda PINOTEX WOOD PRIMER või analoogi kihiga (v.a. terrass).
- Õhksoojuspumba välisagregaat on kaetud puidust restiga, hoone seinapinnaga sama värvitooni. Joonisel näidatud lahendus on vaid informatiivne. Täpne lahendus valmib tööprojekti staadiumis, arvestades valitud seadme töö eripärasid.

Antud joonis tühistab kõik varasema kuupäevaga joonised.


Objekt	Voore Kool	Töö number	284 / 19
Address	Koolimaja , Voore küla, Mustvee vald, Jõgeva maakond	Töö staadium	Eskiis
Tellijä	Mustvee Vallavalitsus	Mõõtkava	1:100
	Tartu tn 28 Mustvee linn	Välja antud	06.01.2020

Joonis	Vaated-1	Antud joonis tühistab kõik varasema kuupäevaga joonised.
Arhitekt	Mihkel Urmet	urmet@tempt.ee +372 510 6910
	Lisette Eriste	lisette@tempt.ee +372 56495324




1:100

LÕIGE A-A / SECTION A-A

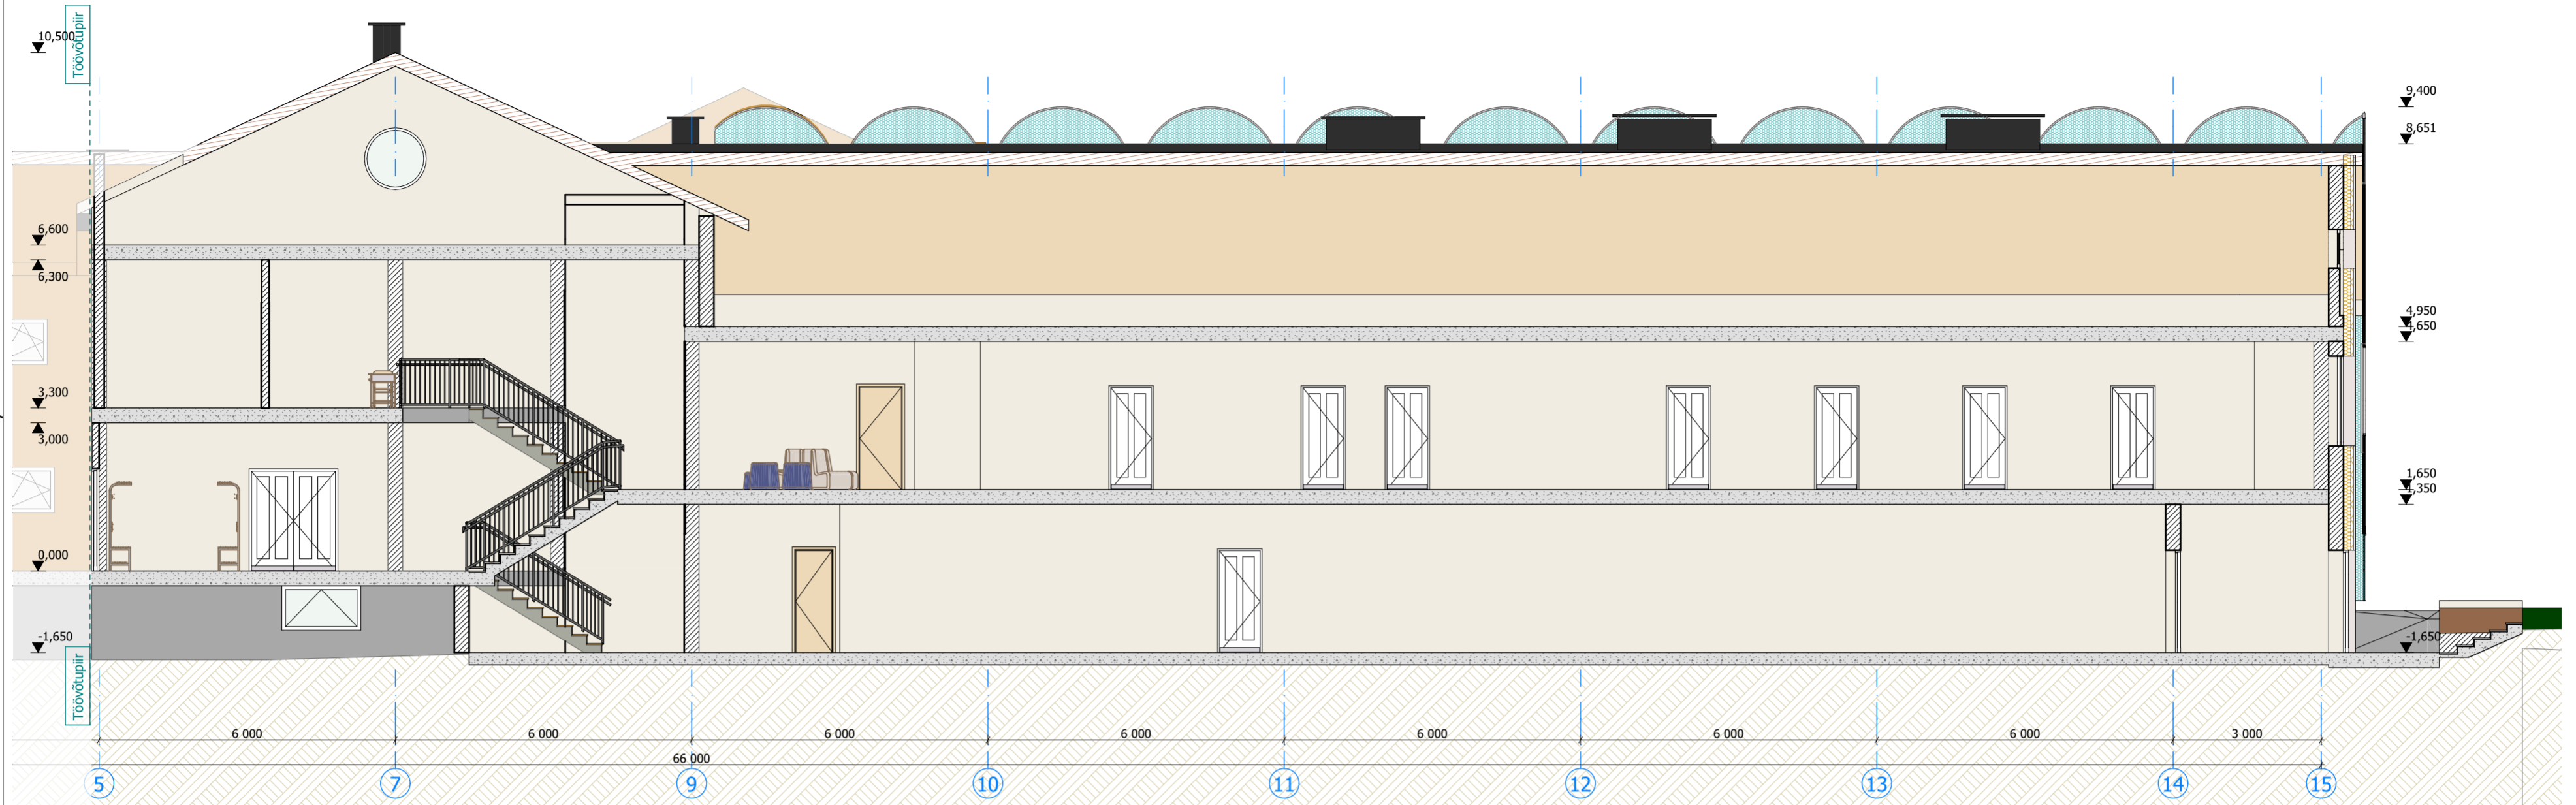


1:100

LÕIGE B-B

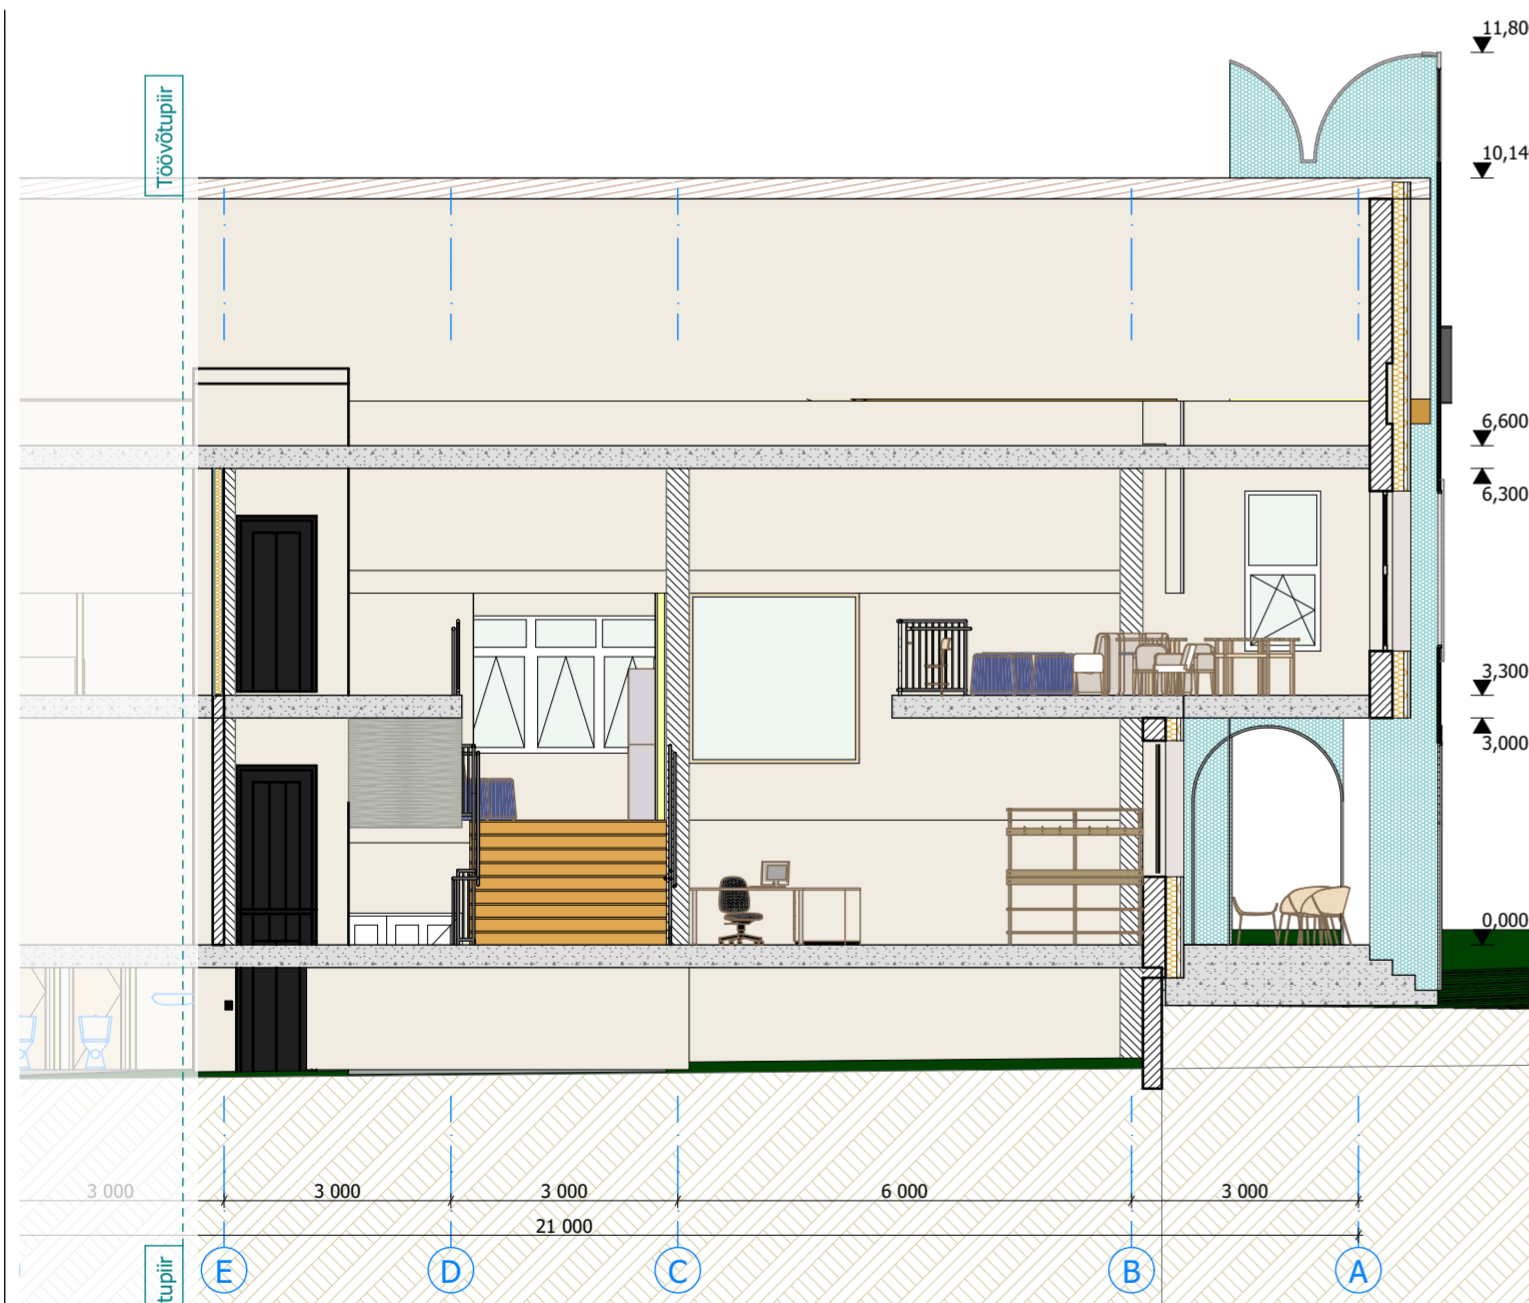

1:100

LÕIGE C-C

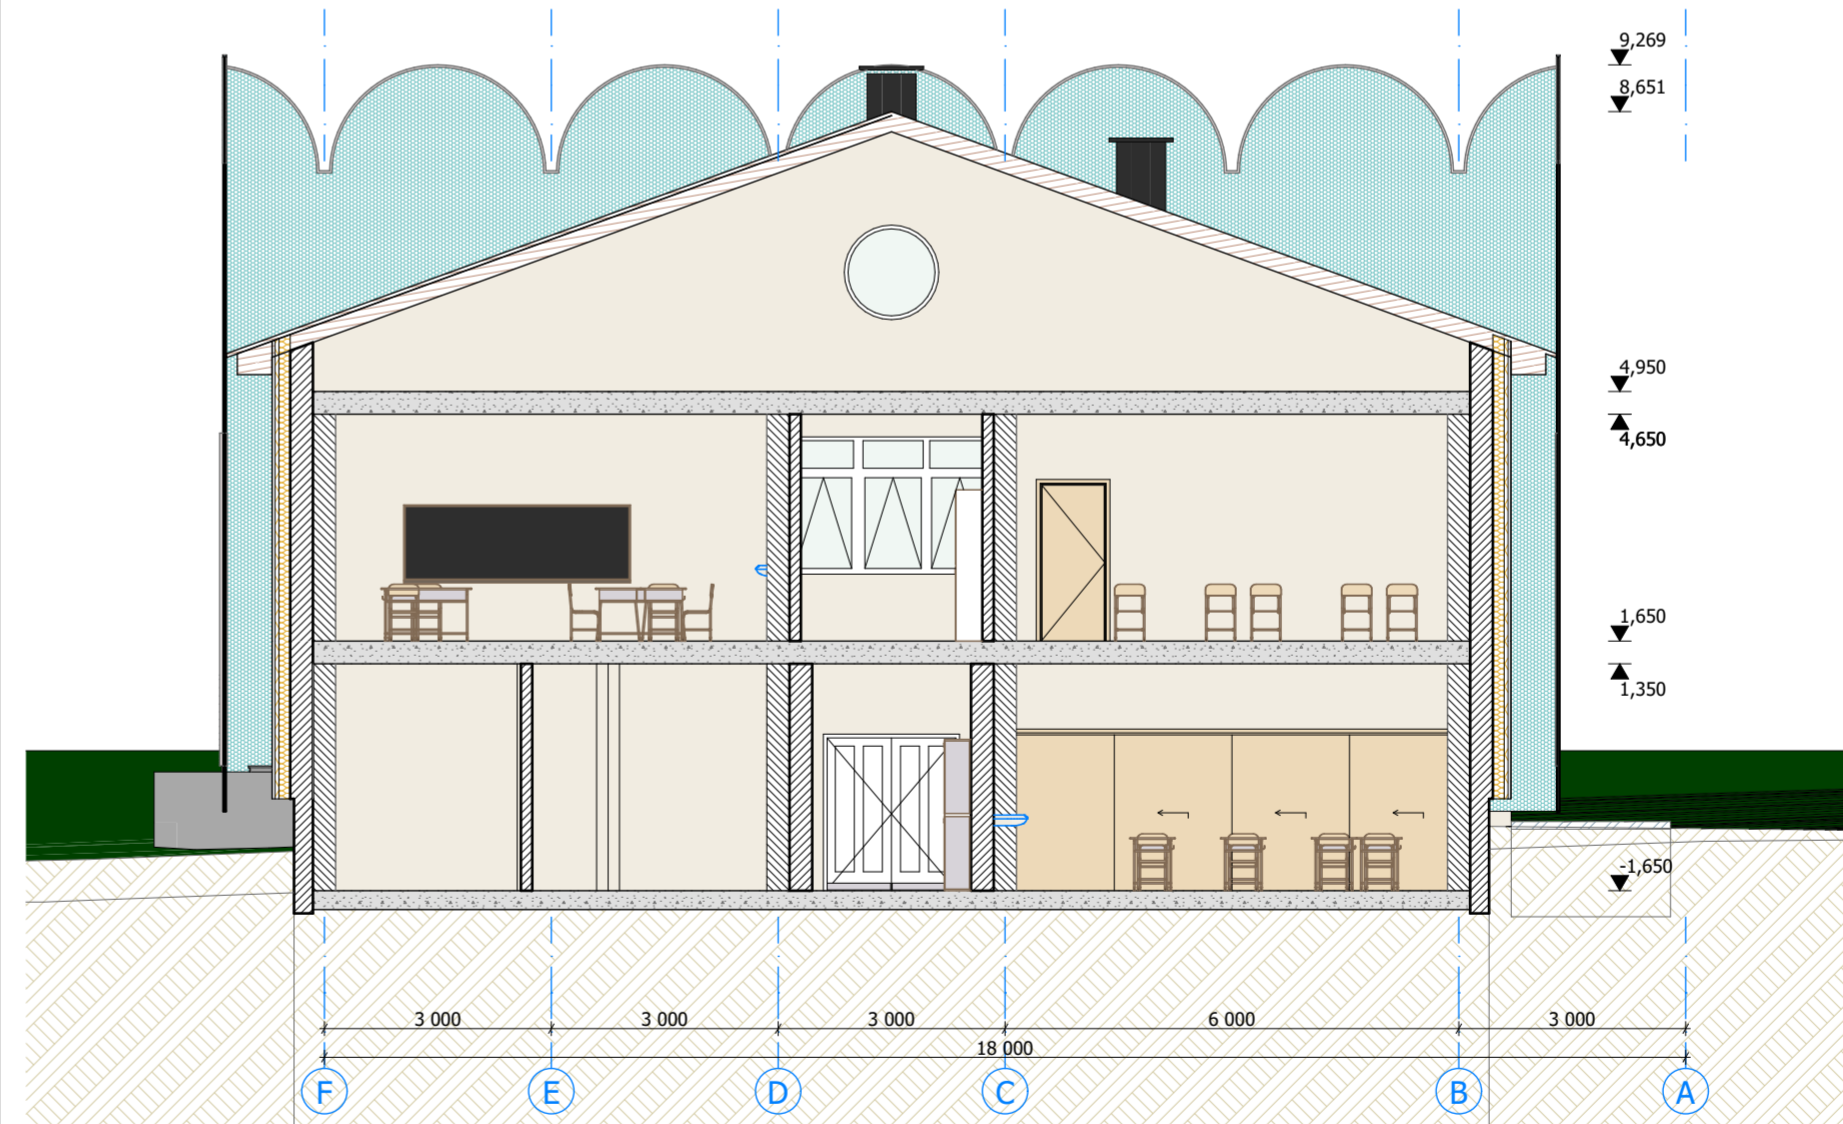

Antud joonis tühistab kõik varasema kuupäevaga joonised.

Objekt	Voore Kool	Töö number	284 / 19
Address	Koolimaja , Voore küla, Mustvee vald, Jõgeva maakond	Töö staadium	Eskis
Tellijä	Mustvee Vallavalitsus	Mõõtkava	1:100
	Tartu tn 28 Mustvee linn	Välja antud	06.01.2020
Joonis	Loiked	Antud joonis tühistab kõik varasema kuupäevaga joonised.	
Arhitekt	Mihkel Urmet	urmet@tempt.ee	+372 510 6910
	Lisette Eriste	lisette@tempt.ee	+372 56495324
Proj. juht	Mihkel Urmet	urmet@tempt.ee	+372 510 6910



TEMPT OÜ
Vabriku tn. 6, Tallinn, 10411, Estonia
http://www.tempt.ee
Arhitekti kood 11227824
MTR reg. nr. EDR000439



Antud joonis tühistab kõik varasema kuupäevaga joonised.

Objekt	Voore Kool	Töö number	284 / 19
Aadress	Koolimaja , Voore küla, Mustvee vald, Jõgeva maakond	Töö staadium	Eskiis
Tellijaja	Mustvee Vallavalitsus Tartu tn 28 Mustvee linn	Möötkava	
		Välja antud	06.01.2020
Joonis	3D-1		
Arhitekt	Mihkel Urmet	urmet@tempt.ee	+372 510 6910
	Lisette Eriste	lisette@tempt.ee	+372 56495324
Tehnik			
Proj.juht	Mihkel Urmet	urmet@tempt.ee	+372 510 6910



TEMPT OÜ
Vabriku tn. 6, Tallinn, 10411, Estonia
<http://www.tempt.ee>
Ärireg. kood 11227824
MTR reg. nr. EEP000639

See dokument on TEMPT OÜ omand. Kopeerimine või jagamine kolmandatele isikutele ilma TEMPT OÜ loata on keelatud.

This document is exclusive property of TEMPT OÜ - any unauthorized reproduction, duplication or copying of the information contained herein is strictly prohibited.

Joonise tähis **AR-9-01**



Antud joonis tühistab kõik varasema kuupäevaga joonised.

Objekt	Voore Kool	Töö number	284 / 19
Aadress	Koolimaja , Voore küla, Mustvee vald, Jõgeva maakond	Töö staadium	Eskiis
Tellijä	Mustvee Vallavalitsus Tartu tn 28 Mustvee linn	Mõõtkava	Välja antud 06.01.2020
Joonis	3D-2		
Arhitekt	Mihkel Urmet	urmet@tempt.ee	+372 510 6910
	Lisette Eriste	lisette@tempt.ee	+372 56495324
Tehnik			
Proj.juht	Mihkel Urmet	urmet@tempt.ee	+372 510 6910




TEMPT OÜ
Vabriku tn. 6, Tallinn, 10411, Estonia
<http://www.tempt.ee>
Ärireg. kood 11227824
MTR reg. nr. EEP000639

See dokument on TEMPT OÜ omand. Kopeerimine või jagamine kolmandatele isikutele ilma TEMPT OÜ loata on keelatud.

This document is exclusive property of TEMPT OÜ - any unauthorized reproduction, duplication or copying of the information contained herein is strictly prohibited.

Joonise tähis **AR-9-02**

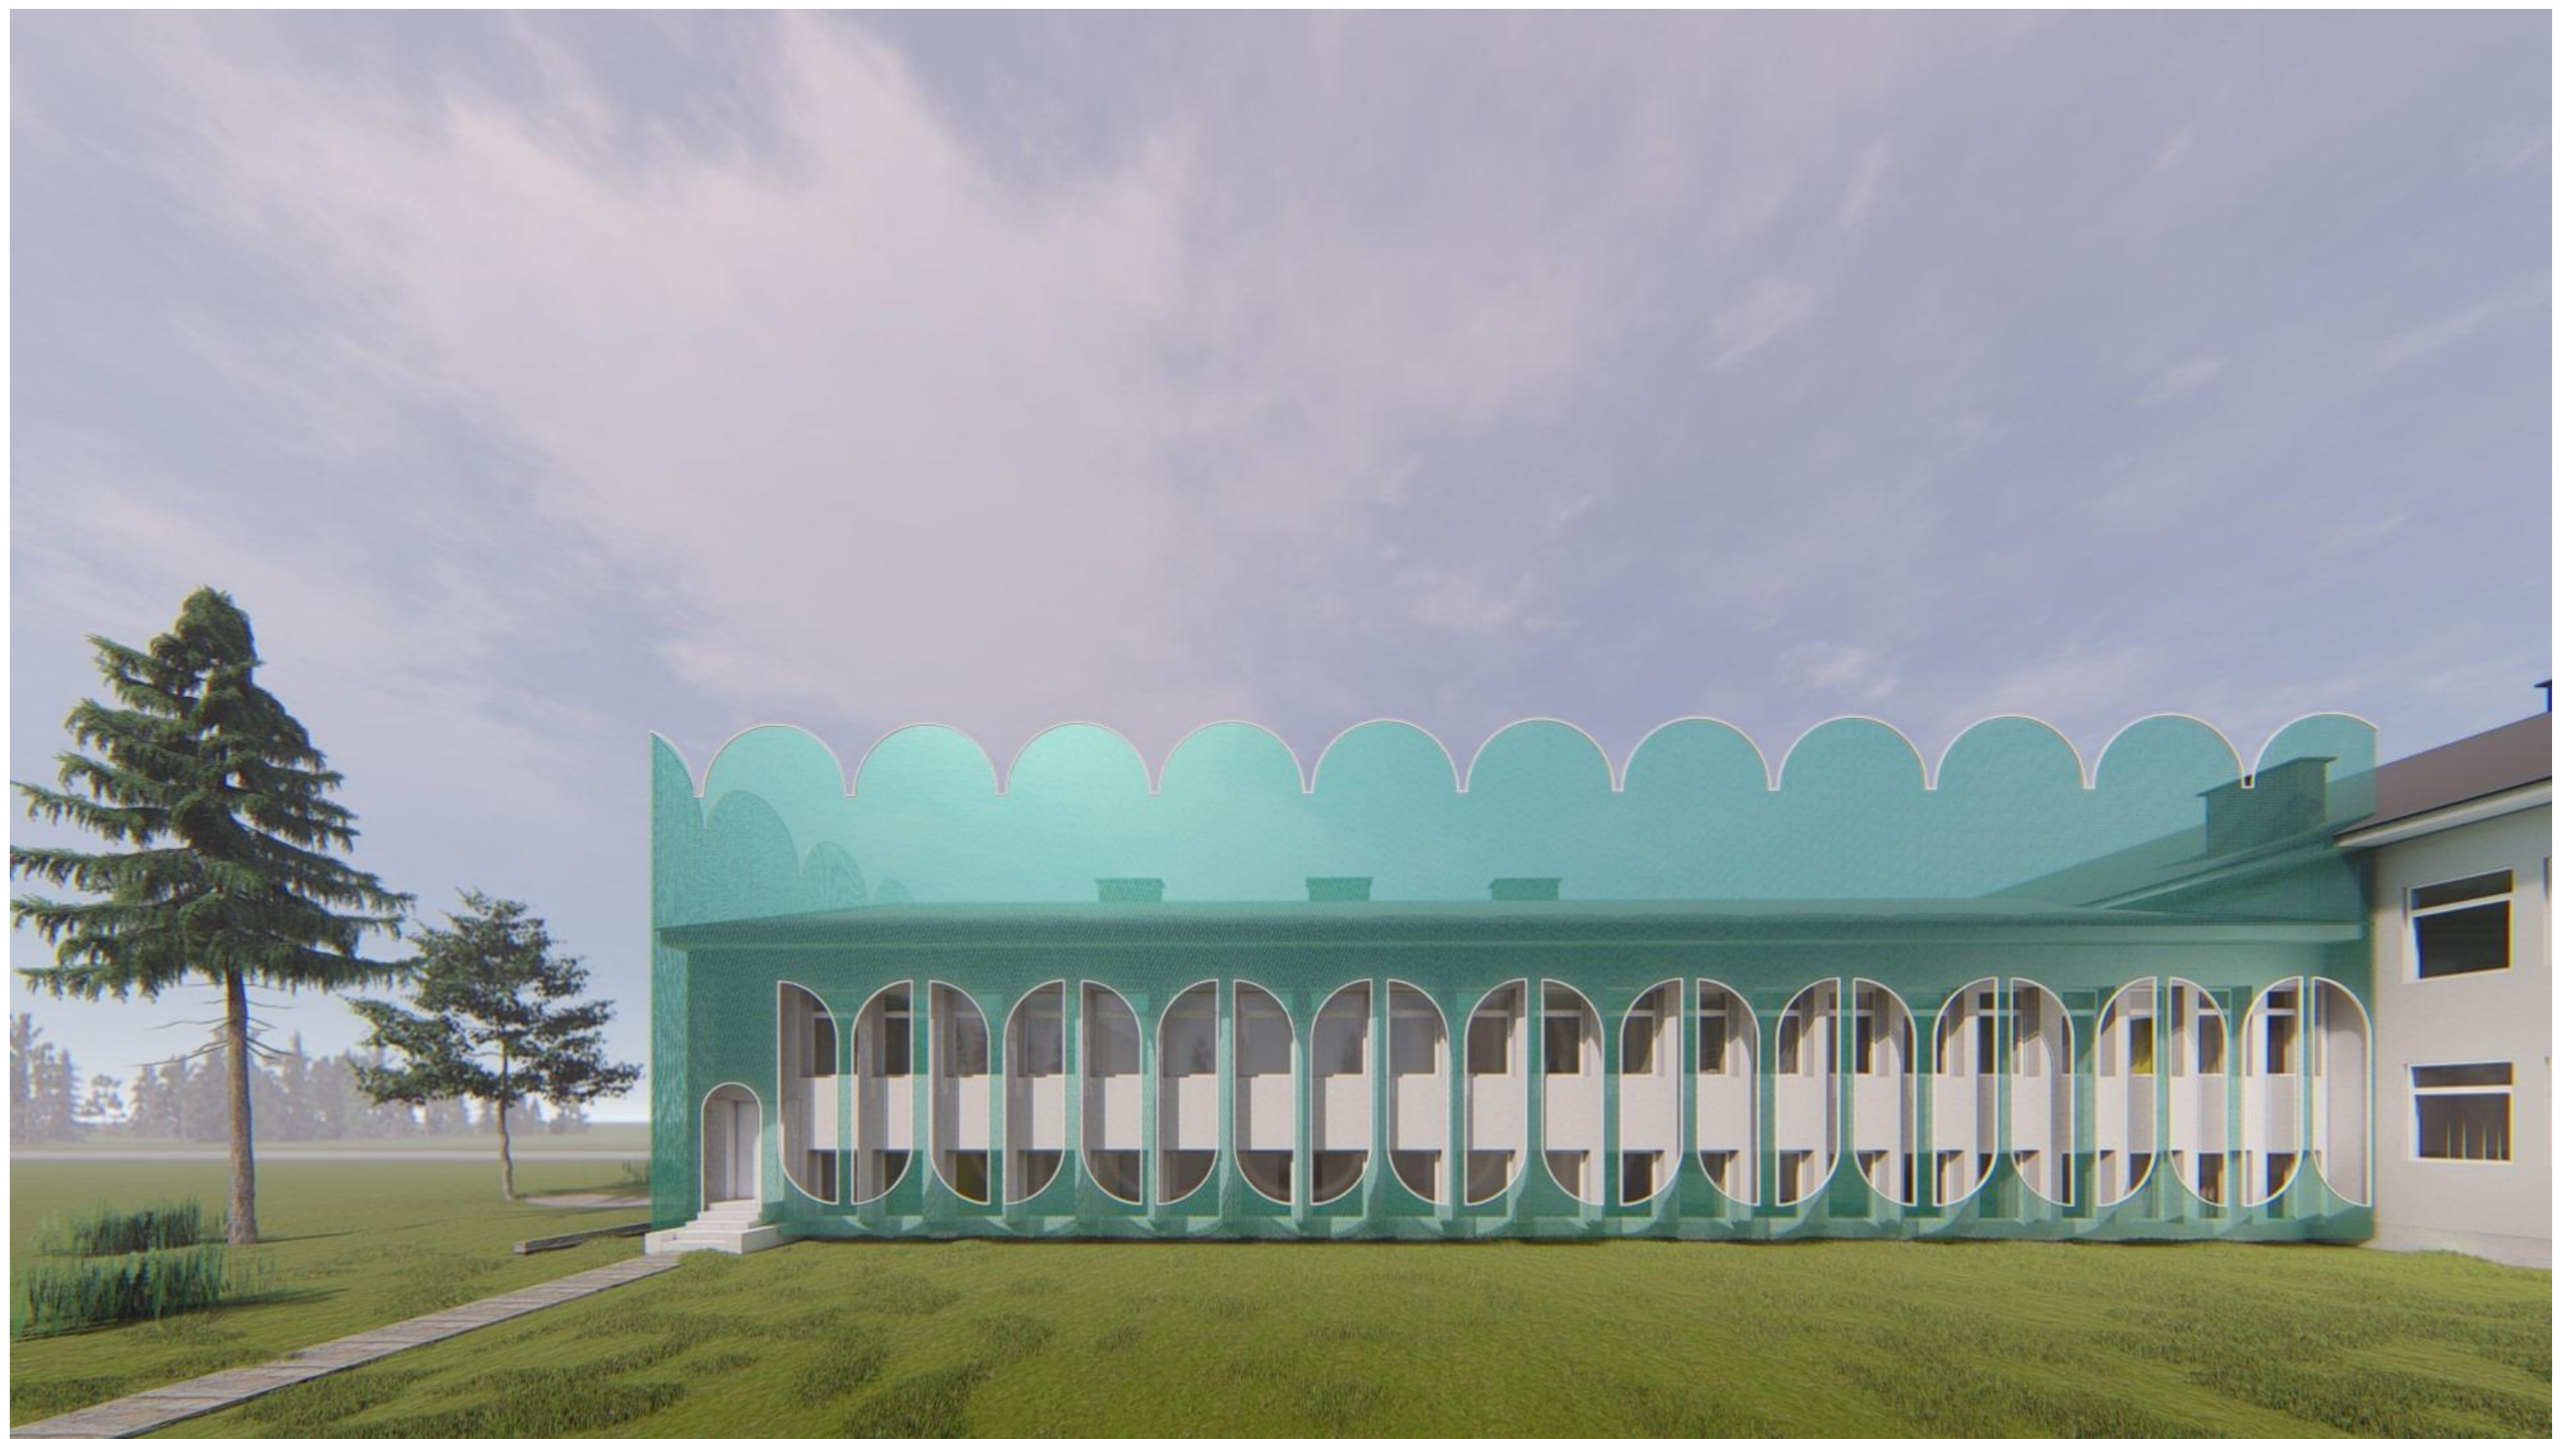

Antud joonis tühistab kõik varasema kuupäevaga joonised.

Objekt	Voore Kool	Töö number	284 / 19
Aadress	Koolimaja , Voore küla, Mustvee vald, Jõgeva maakond	Töö staadium	Eskiis
Tellijä	Mustvee Vallavalitsus Tartu tn 28 Mustvee linn	Mõõtkava	Välja antud 06.01.2020
Joonis	3D-3		
Arhitekt	Mihkel Urmet	urmet@tempt.ee	+372 510 6910
	Lisette Eriste	lisette@tempt.ee	+372 56495324
Tehnik			
Proj.juht	Mihkel Urmet	urmet@tempt.ee	+372 510 6910



TEMPT OÜ
Vabriku tn. 6, Tallinn, 10411, Estonia
<http://www.tempt.ee>
Ärireg. kood 11227824
MTR reg. nr. EEP00639

See dokument on TEMPT OÜ omand. Kopeerimine või jagamine kolmandatele isikutele ilma TEMPT OÜ loata on keelatud.

This document is exclusive property of TEMPT OÜ - any unauthorized reproduction, duplication or copying of the information contained herein is strictly prohibited.

Joonise tähis **AR-9-03**



Antud joonis tühistab kõik varasema kuupäevaga joonised.

Objekt	Voore Kool	Töö number	284 / 19
Aadress	Koolimaja , Voore küla, Mustvee vald, Jõgeva maakond	Töö staadium	Eskiis
Tellijaja	Mustvee Vallavalitsus Tartu tn 28 Mustvee linn	Mõõtkava	
Joonis	3D-4	Välja antud	06.01.2020
Arhitekt	Mihkel Urmet	urmet@tempt.ee	+372 510 6910
	Lisette Eriste	lisette@tempt.ee	+372 56495324
Tehnik			
Proj.juht	Mihkel Urmet	urmet@tempt.ee	+372 510 6910



TEMPT OÜ
Vabriku tn. 6, Tallinn, 10411, Estonia
<http://www.tempt.ee>
Ärireg. kood 11227824
MTR reg. nr. EEP00639

See dokument on TEMPT OÜ omand. Kopeerimine või jagamine kolmandatele isikutele ilma TEMPT OÜ loata on keelatud.

This document is exclusive property of TEMPT OÜ - any unauthorized reproduction, duplication or copying of the information contained herein is strictly prohibited.