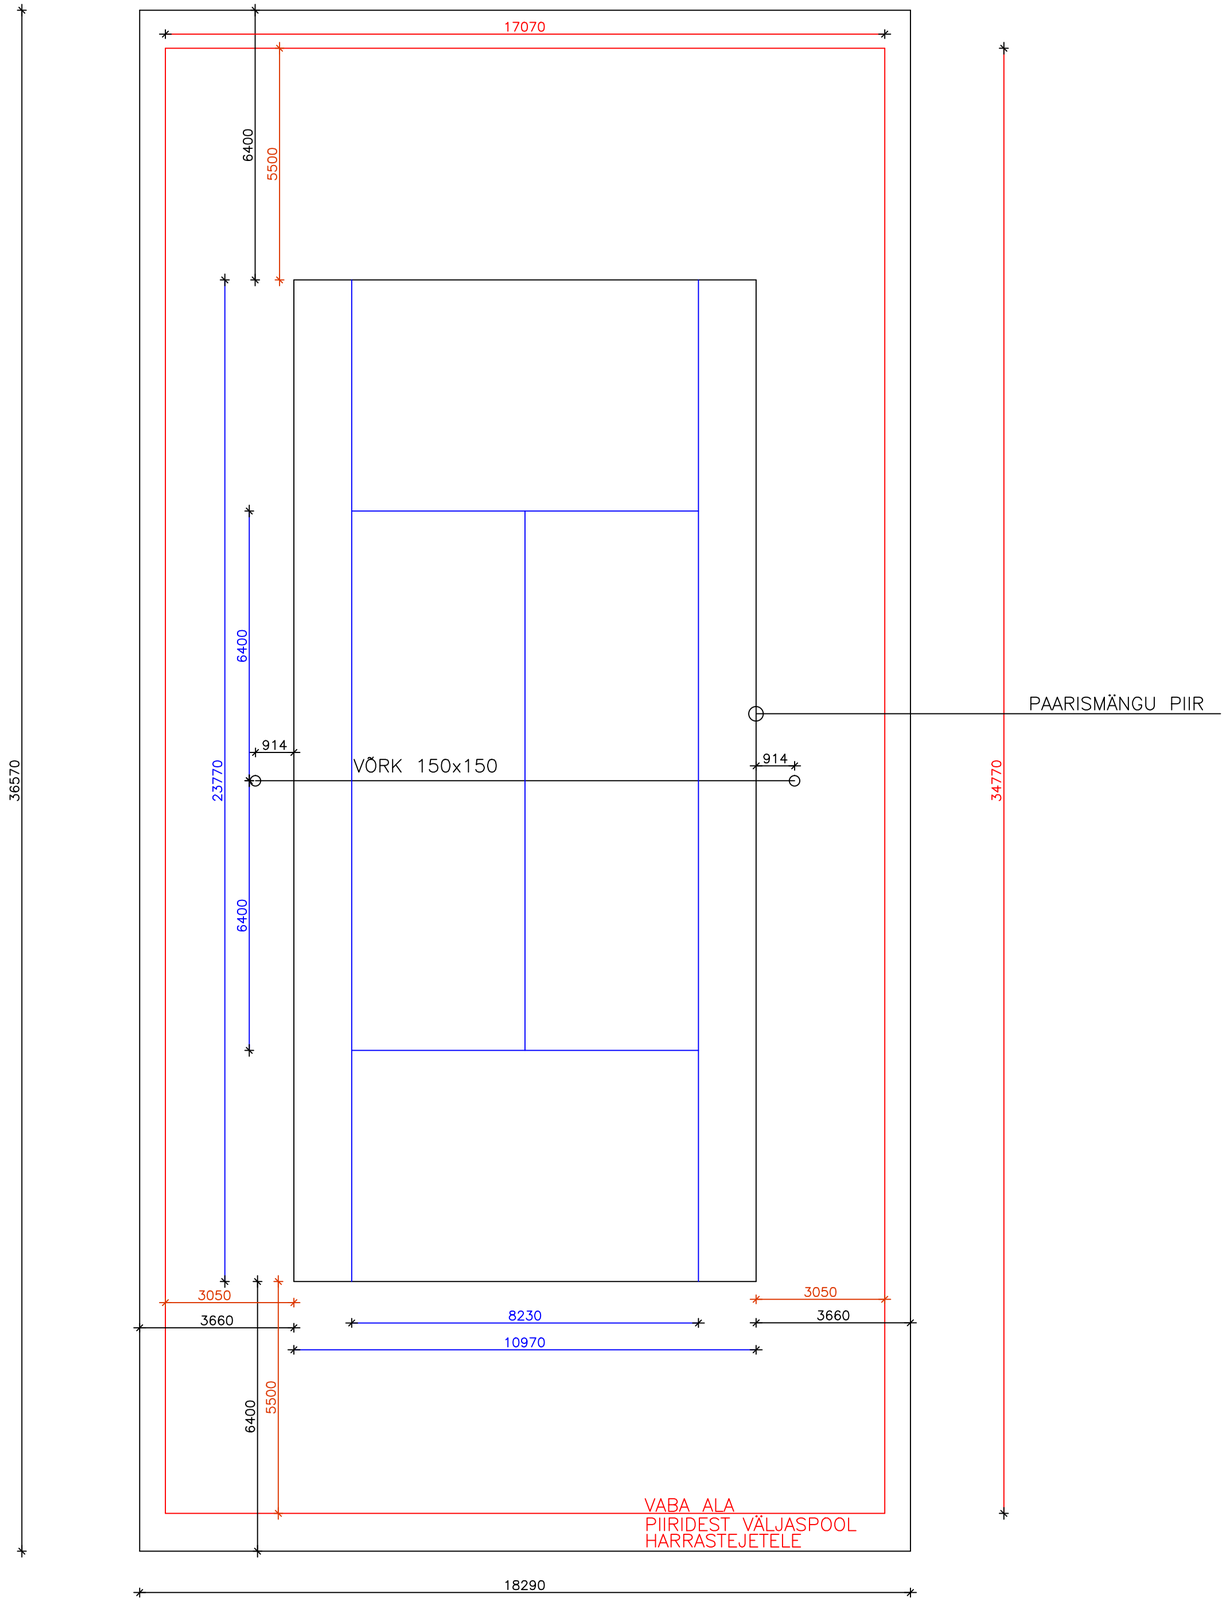

KUNSTMURUKATTEGA TENNISEVÄLJAK
VÕRK ⌀ 150 või 50x50 kõrgus 1070–1095
ÜLANÖÖR VALGE

VÄLJAKU KIHID

1. SPETSIAALNE TENNISEVÄLJAKU KUNSTMURU
2. PESTUD, KUIVATATUD, SÕELUTUD LIIV 30 cm
3. GEOTEKSTIIL
4. TIHENDATUD GRANIIDISTSÕELMETEST ALUSKIHT 4–5 cm
   KANDEV KILLUSTIKALUS 23cm

ÜMBER PERIMEETRI PAIGALDADA ÄÄREKIVI

VÄLJAK PIIRATAKSE VÕRKPIIRDEGA
PIIRDE KÕRGUS OTSTES 3,0 m, KÜLGEDEL 1,0 m.

KUUPÄEV	TEOSTAS	MUUDATUSTE SISU

TÖÖ NR.	TELLIJA:	GRUPP	JOONIS	VER
1202_2019	SAUE VALLAVALITSUS	AR–5	01	v01

PROJEKTEERIJA	KUUPÄEV	ALLKIRI
M.NUMMERT	12.11.2019	

OBJEKT: KERNU KOOLI TENNISEVÄLJAK
KERNU KÜLA, SAUE VALD

JOONIS: TENNISEVÄLJAKU PLAAN

STAAD: PP M1:100

PIKO PROJEKT
TALLINN, PÄRNU MNT. 289B, tel. 6088780
MTR reg. nr. EP10586194–0001