


ANDMED KRUNTIDE MOODUSTAMISEKS

Krundi nr.	Krundi planeerit. sihtotstarve (vastav. kat.üksuse liigile)	Krundi planeerit. suurus m ²	Moodustatakse kinnistutest	Liidetavate lahutatavate osade suurus m ²	Osade senine sihtotstarve (vastavalt kat.üksuse liigile)
1	E100	647	44601:003:0152 Haigla tn 4b	647	Üh

TINGMÄRGID

- PLANEER. ALA PIIR
- OL.OL. KRUNDIPIIR
- PLANEER. KRUNDIPIIR
- PLANEER. SERVITUUDI VAJADUSEGAALA
- LIKVIDEERITAV HOONE
- PLANEER. HOONESTUSALA
- PLANEERITAV KORTERELAMU
- PLANEER. ASFALTKATEGA JUURDESÕIDUTE ja PARKLA
- PLANEER. SISSEPÄÄS KINNISTULE
- PLANEERITAV JALGTEE
- PLANEERITAV HALJASALA 20%
- PARKIMISKOHTADE ARV KINNISTUL
16 oma kinnistul + 6 külalisparklas
- PLANEER. PRÜGIKONTEINERI ASUKOHT
- OL.OL. VEETORUSTIK
- OL.OL. KANALISATSIOONI TORUSTIK
- OL.OL. SIDETRASS
- OL.OL. SOOJUSTRASS
- PROJEKT. SOOJUSTRASS
- PLANEER. VEETORUSTIK
- PLANEER. KANALISATSIOONITORUSTIK
- PLANEER. KANALISATSIOONITORUSTIK
- PLANEER. LIITUMISPUNKT VEETRASSIGA
- PLANEER. LIITUMISPUNKT KANALISATSIOONIGA
- PLANEER. ELEKTRI LIITUMISKILP
- LIKVIDEERITAV PUU
- OL.OL. SÄILITAV PUU

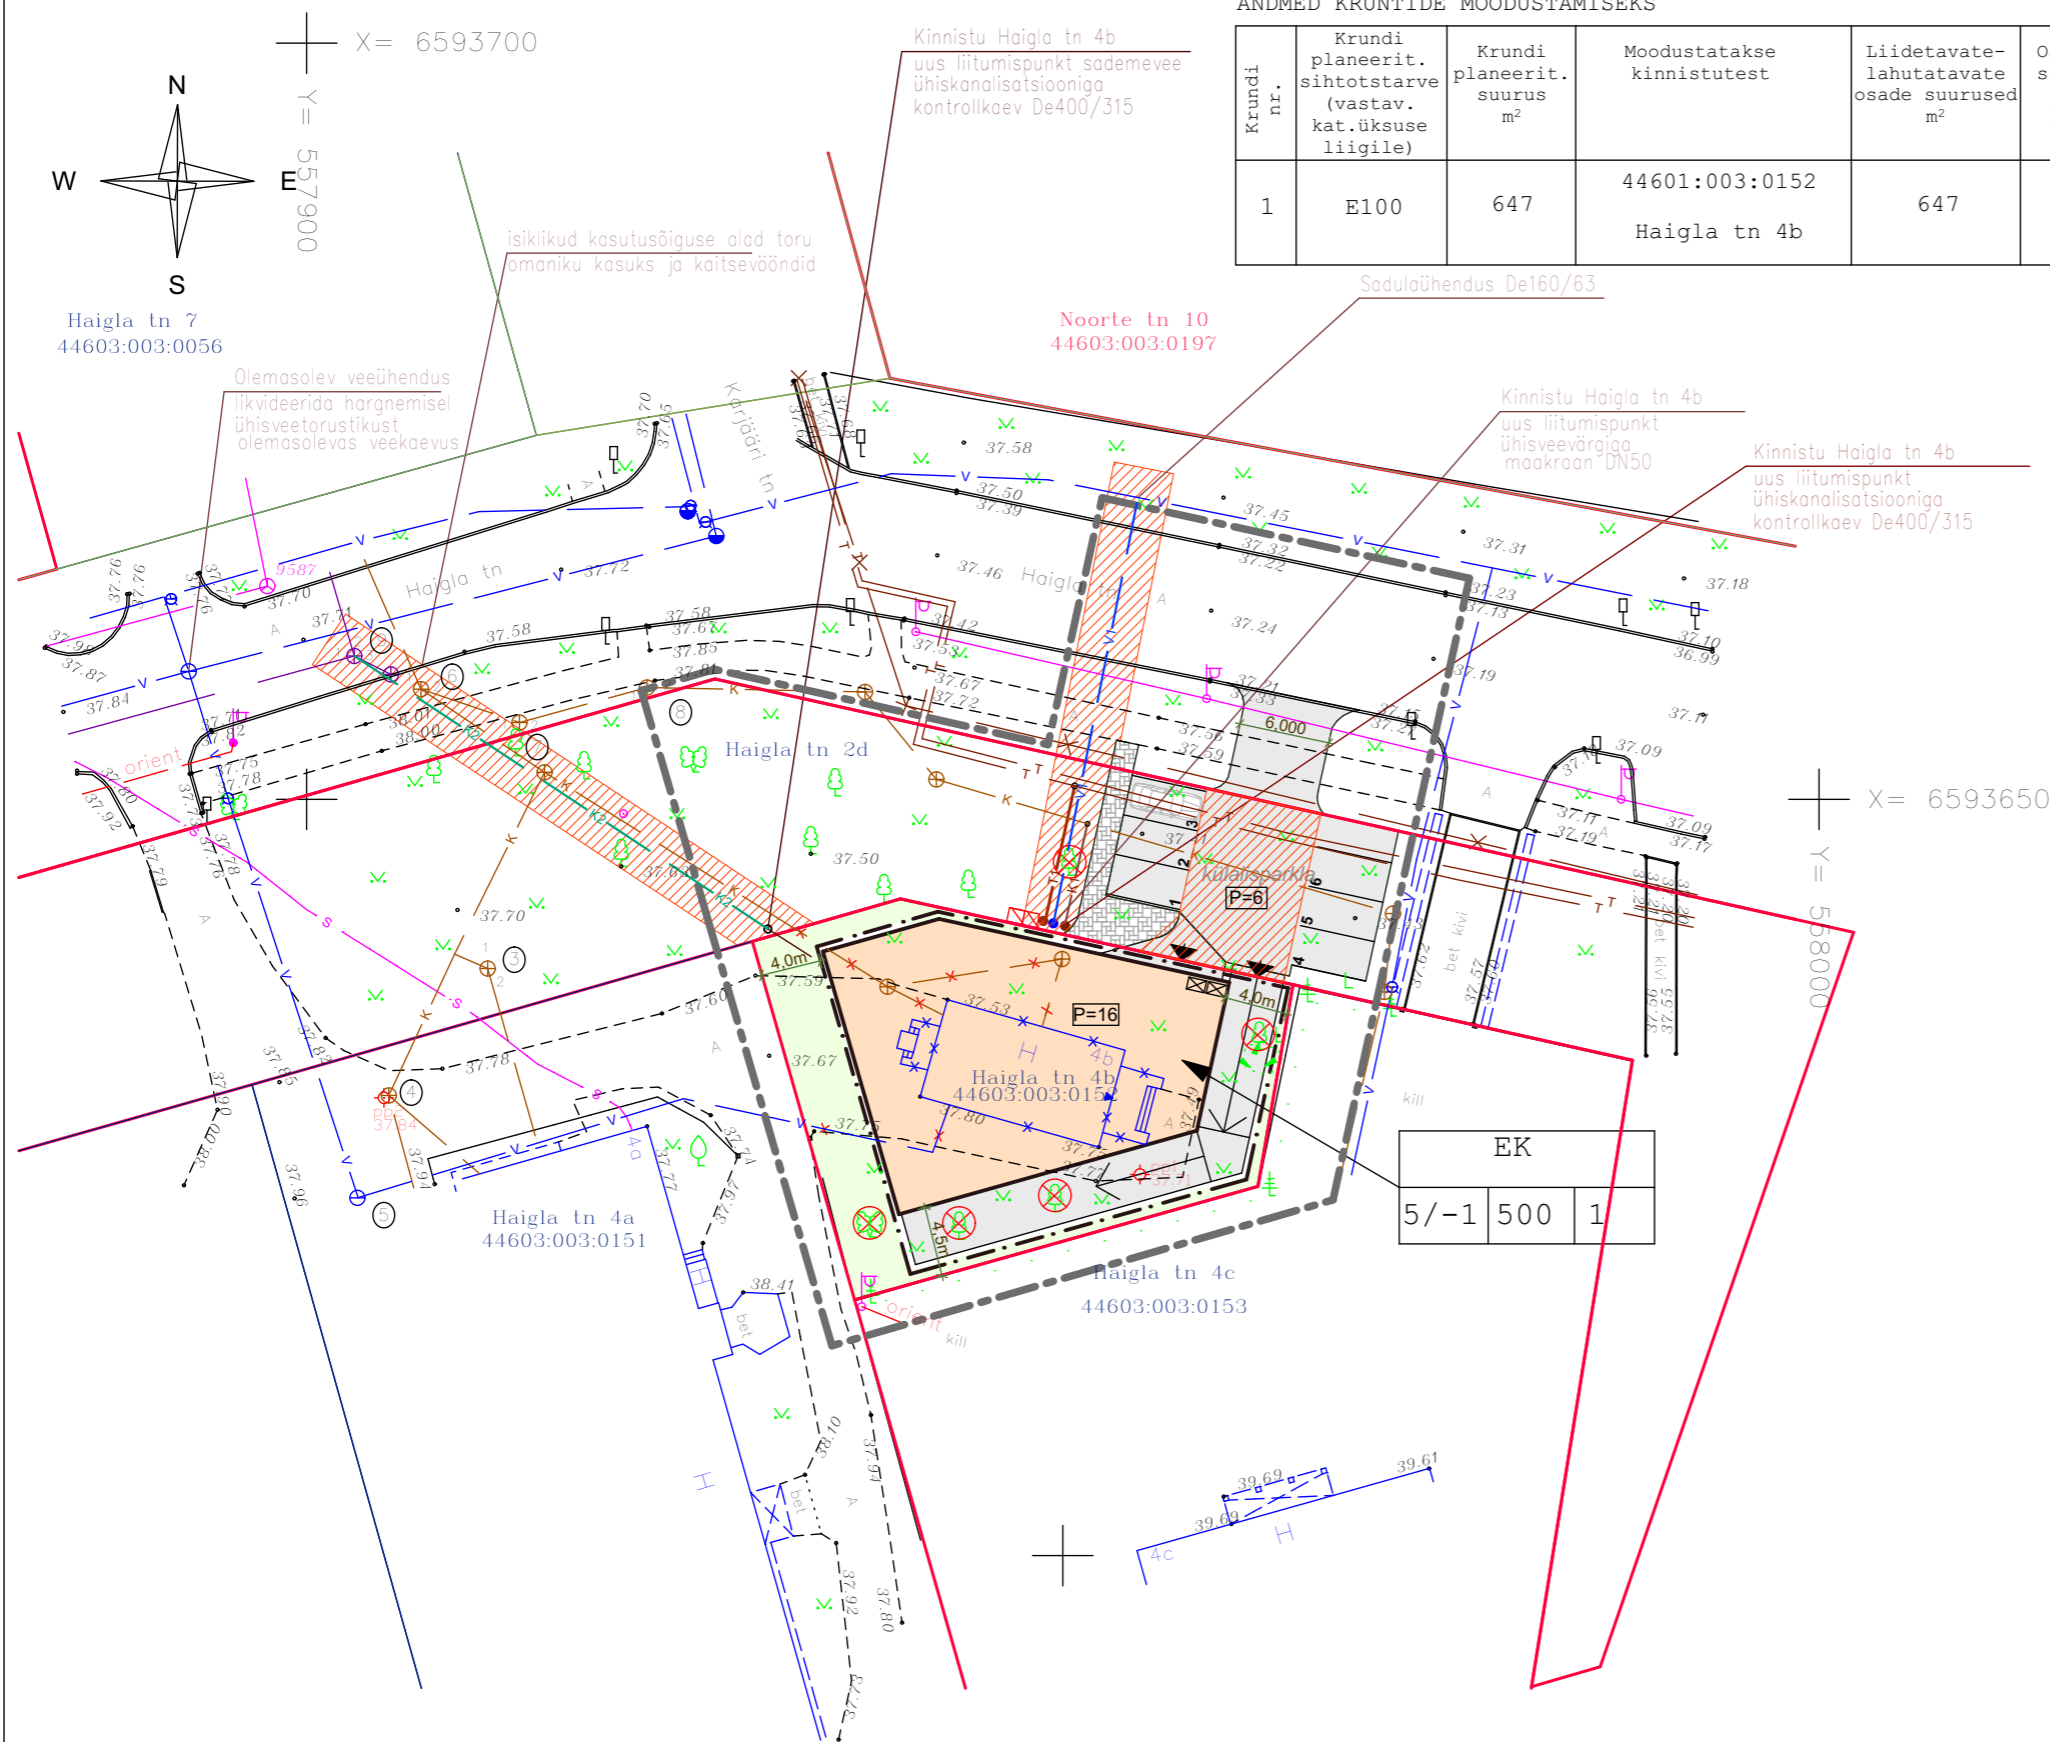

EK		
5/-1	500	1

KORRUSELISUS	EK			MAA SIHTOTSTARVE
	5/-1	500	1	HOONETE ARV KRUNDIL
				EHITISEALUNE PIND

KRUNTIDE EHITUSÕIGUS JA PIIRANGUD

POS. NR.	Krundi planeerit. suurus m ²	Ehit. alune pind m ²	MAX Korru-selisuus	Parkim. kohtade arv krundil	Hoonete arv krundil	Maa siht-otstarve	PIIRANGUD		
							Hoone max kõrgus	Katuse kalle (kraadid)	Min TP-klass
1	647	500	5/-1	16	1	EK	19,0	0-15	TP-2

MiHo OÜ
 Registrikood: 11344754
 Reg.nr: EEP000998
 Pae 25-33 Tallinn
 phone: +372 56 642 338
 email: kristina@miho.ee

Objekt: **HAIGLA tn 4b KINNISTU NING LÄHIALA DETAILPLANEERING**

Asukoht: HARJUMAA, MAARDU LINN, HAIGLA tn 4b

Joonis: **PÕHIJONIS KOOS TEHNOVÕRKUDEGA**

Tellija: **ABRISS INVEST OÜ**

Arhitekt: **KRISTINA SEPP**

Projekti staadium: **DETAILPLANEERING**

Kuupäev: 18.02.2019	Töö nr: 24-2019	Möötkava: 1:500	Leht: DP-4
---------------------	-----------------	-----------------	------------