





Uus tn. 2

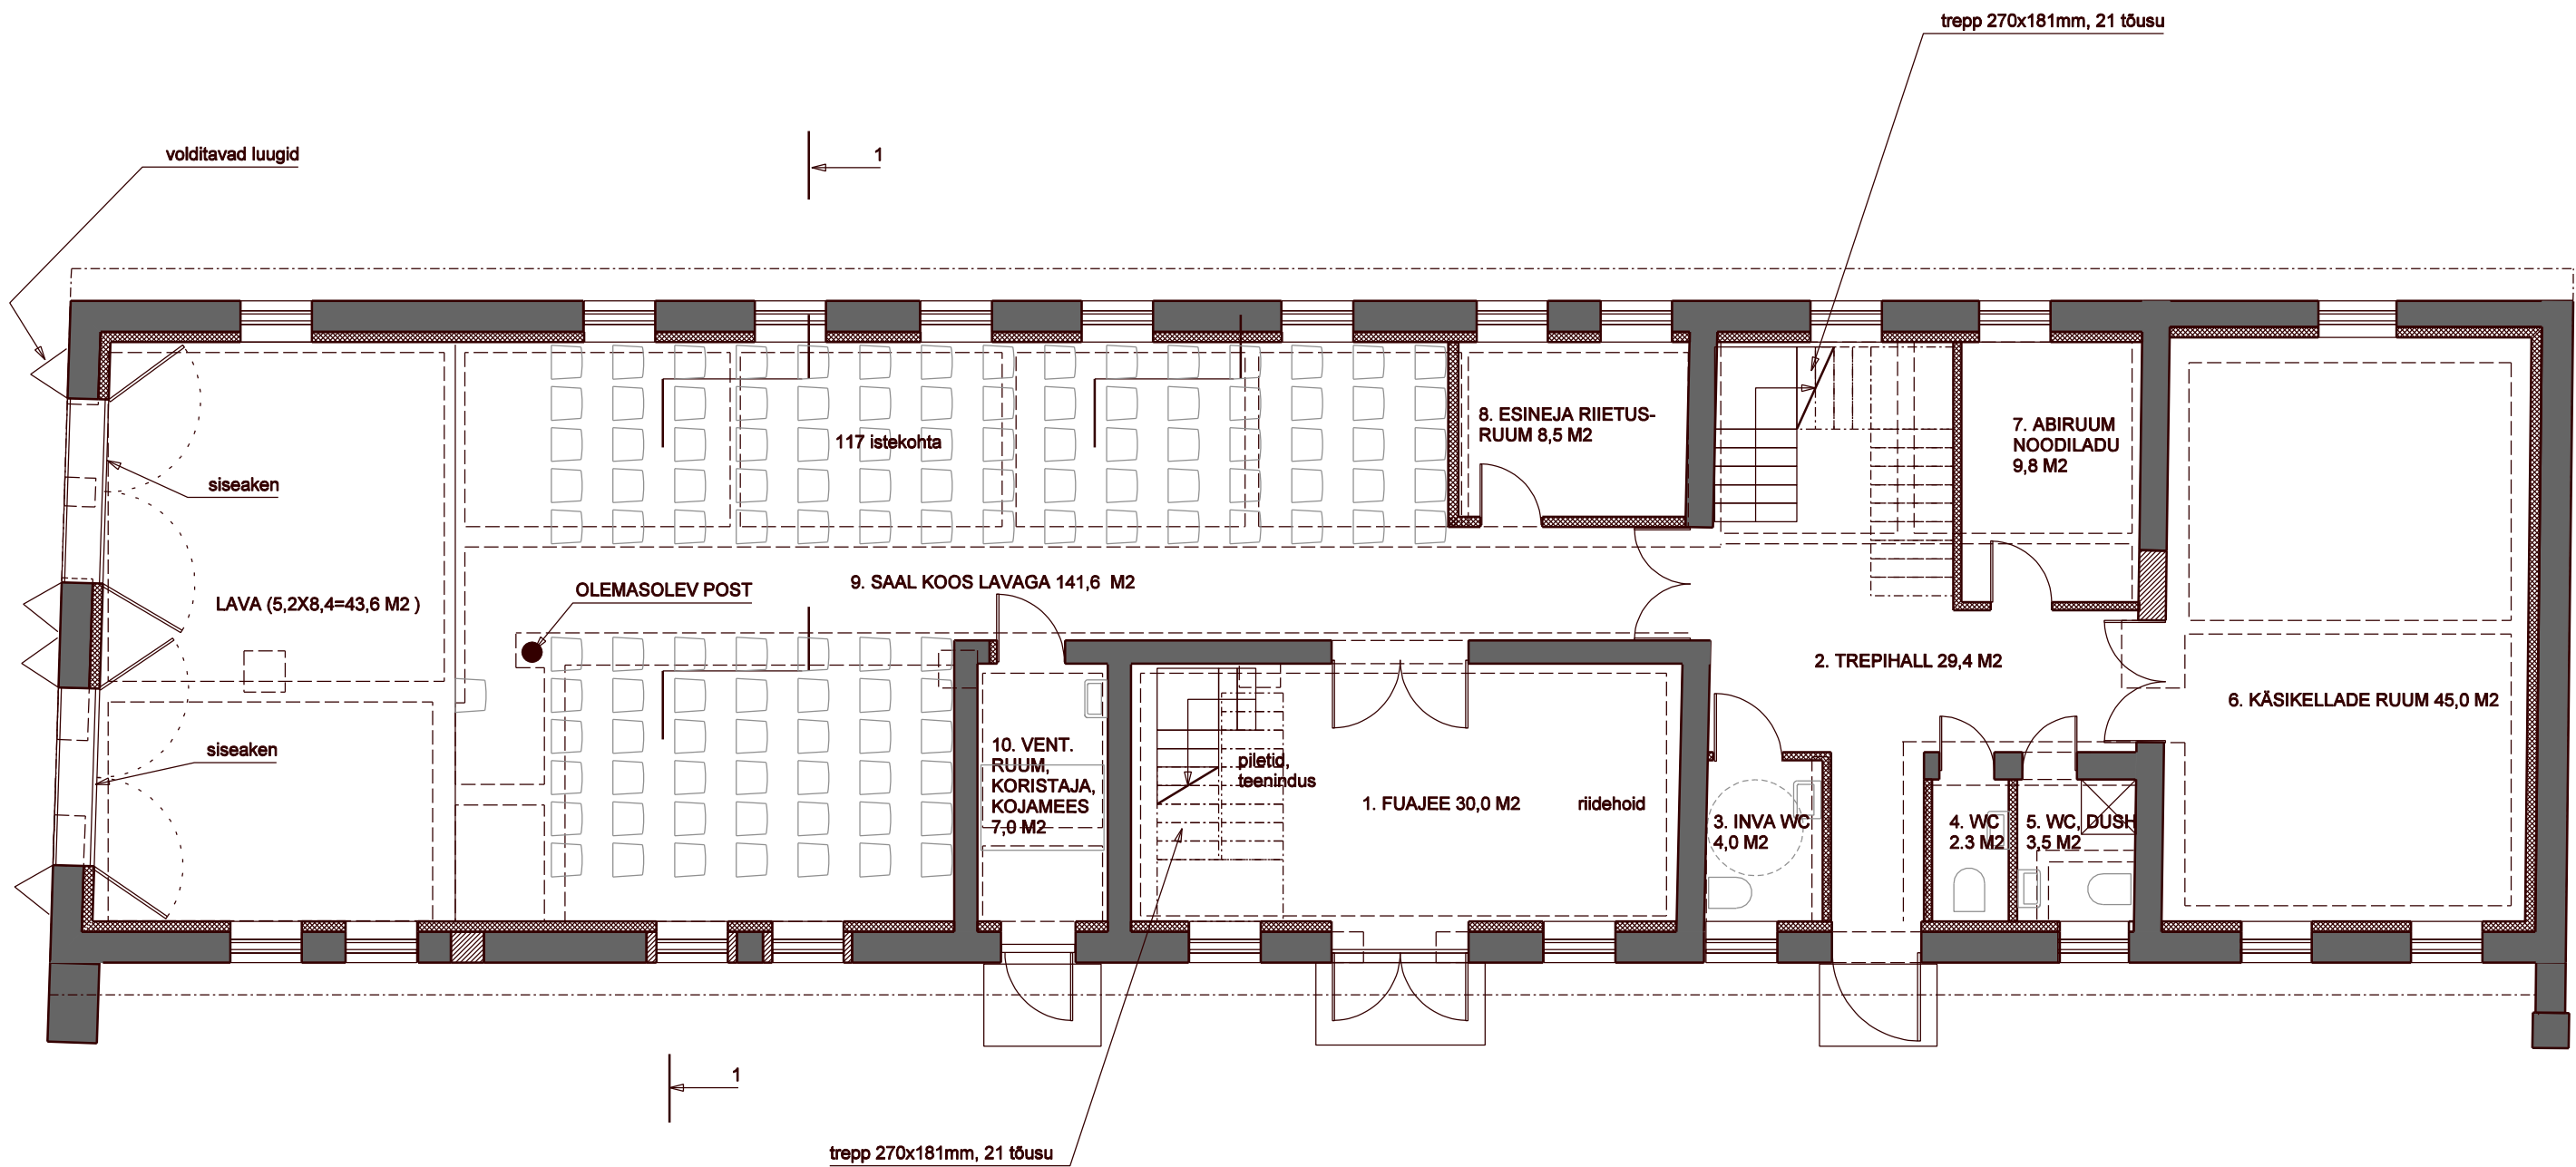

TINGMÄRGID:

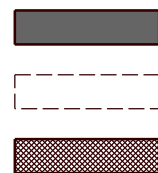


OLEMASOLEVAD AJALOOLISED TELLISSEINAD/ SÄILIVAD

LAMMUTATAVAD SEINAD

PROJ. SEINAD

OÜ ARCUS PROJEKT Rõdli 37, Pärnu e-mail tiiraev@gmail.com	Tellijä:	PÄRNU LINNAVALITSUS	Töö nr:	20010
	Töö nimetus:	Pärnu, Uus tn 2 kontorihoone linnaorkestri harjutusruumideks ümberehituse eskiisprojekt		Stadium:
Arhitekt:	T. Raev	04.04.20	Joonis:	PÕHIKORRUSE PLAAN
Joonestaja:				Möötkava: 1:100
				Joonis nr: AR-1
				Leht nr:

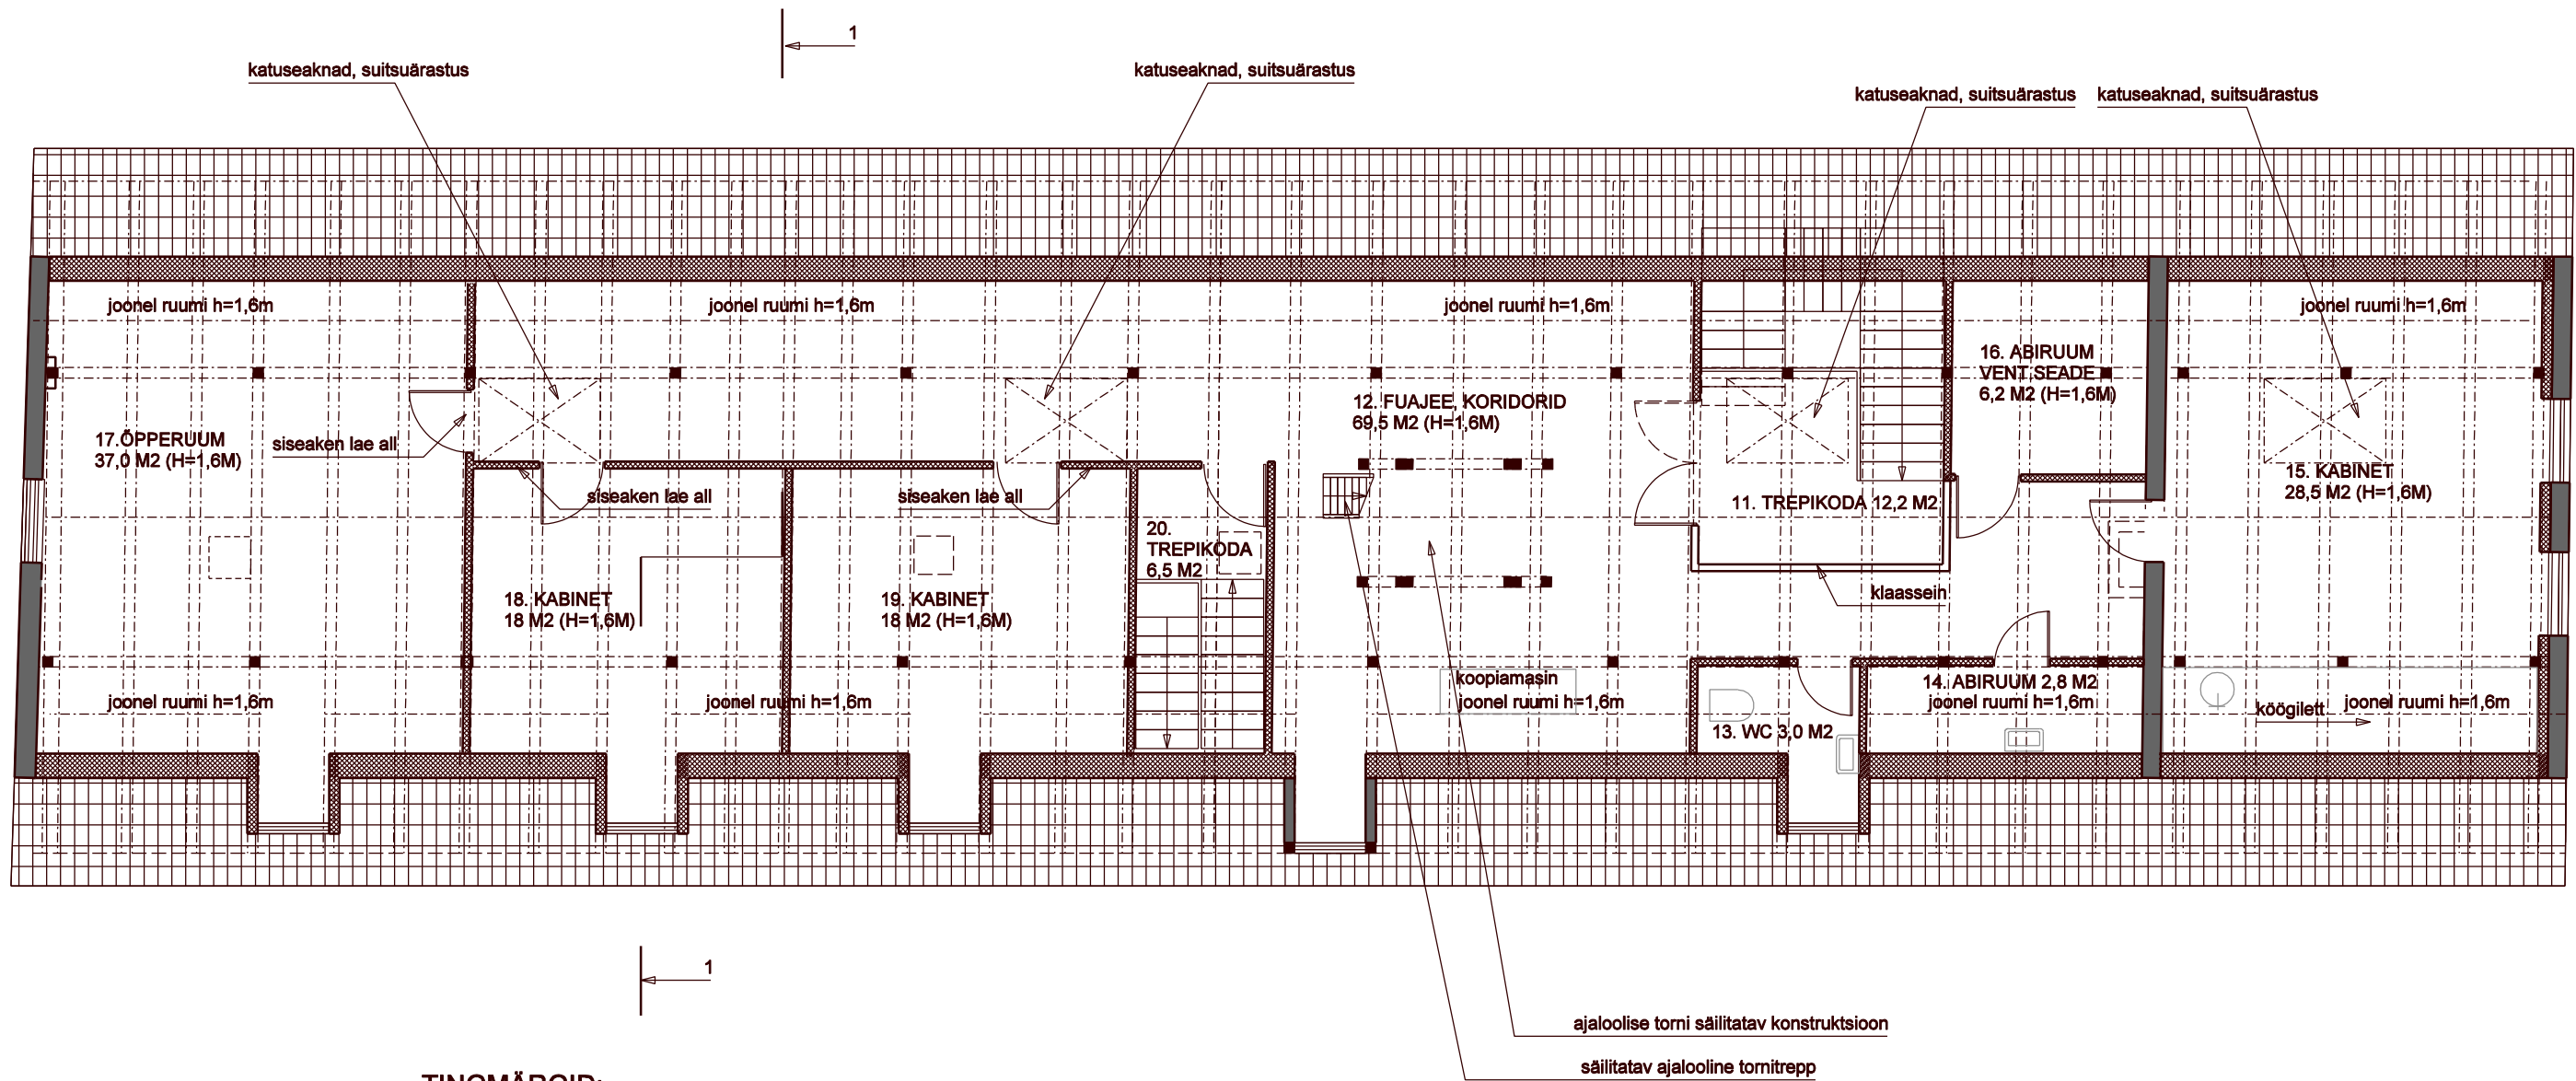


TINGMÄRGID:



OLEMASOLEVAD AJALOLISED TELLISSEINAD/ SÄILIVAD



OLEMASOLEVAD AJALOLISED PUITKONSTRUKTSIOONID / SÄILIVAD

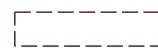


LAMMUTATAVAD SEINAD




PROJ. SEINAD

OÜ ARCUS PROJEKT Rõdli 37, Pärnu e-mail tiiraev@gmail.com	Tellijä:	PÄRNU LINNAVALITSUS	Töö nr:	20010
	Töö nimetus:	Pärnu, Uus tn 2 kontorihoone linnaorkestri harjutusruumideks ümberehituse eskiisprojekt		Stadium:
Arhitekt:	T. Raev	14.04.20	Joonis:	TEISE KORRUSE PLAAN
Joonestaja:				Mõõtkava: 1:100
				Joonis nr: AR-2
				Leht nr:

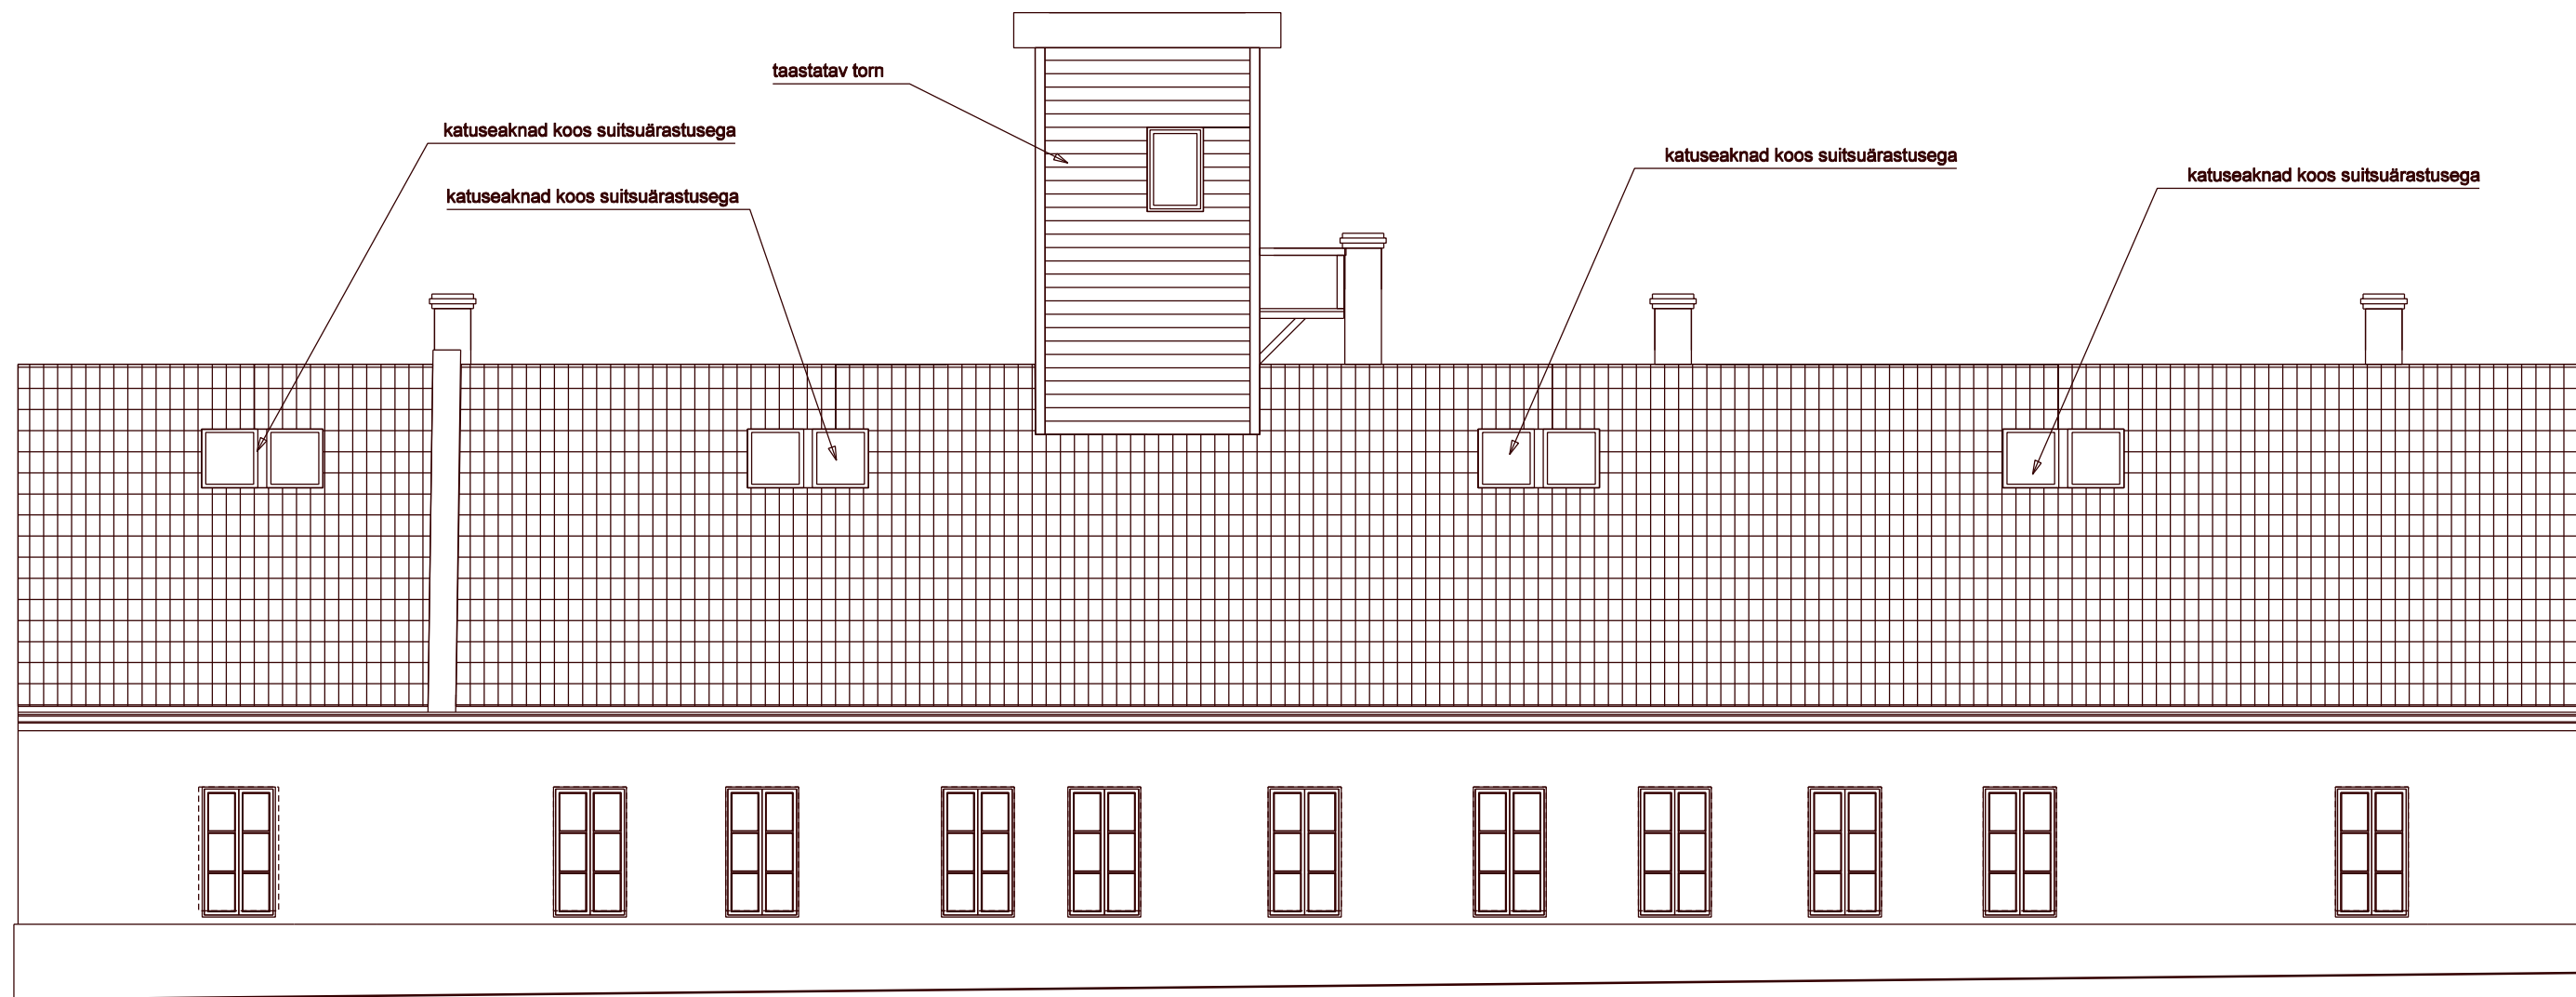

OÜ ARCUS PROJEKT Rõdli 37, Pärnu e-mail tiiraev@gmail.com	Tellija: PÄRNU LINNAVALITSUS	Töö nr: 20010
	Töö nimetus: Pärnu, Uus tn 2 kontorihoone linnaorkestri harjutusruumideks ümberehituse eskiisprojekt	Staadium: ES
Arhitekt: T. Raev	14.04.20	Mõõtkava: 1:100
Joonestaja:	Joonis: VAADE MUNGA TÄNAVALT	Joonis nr: AR-3
		Leht nr:

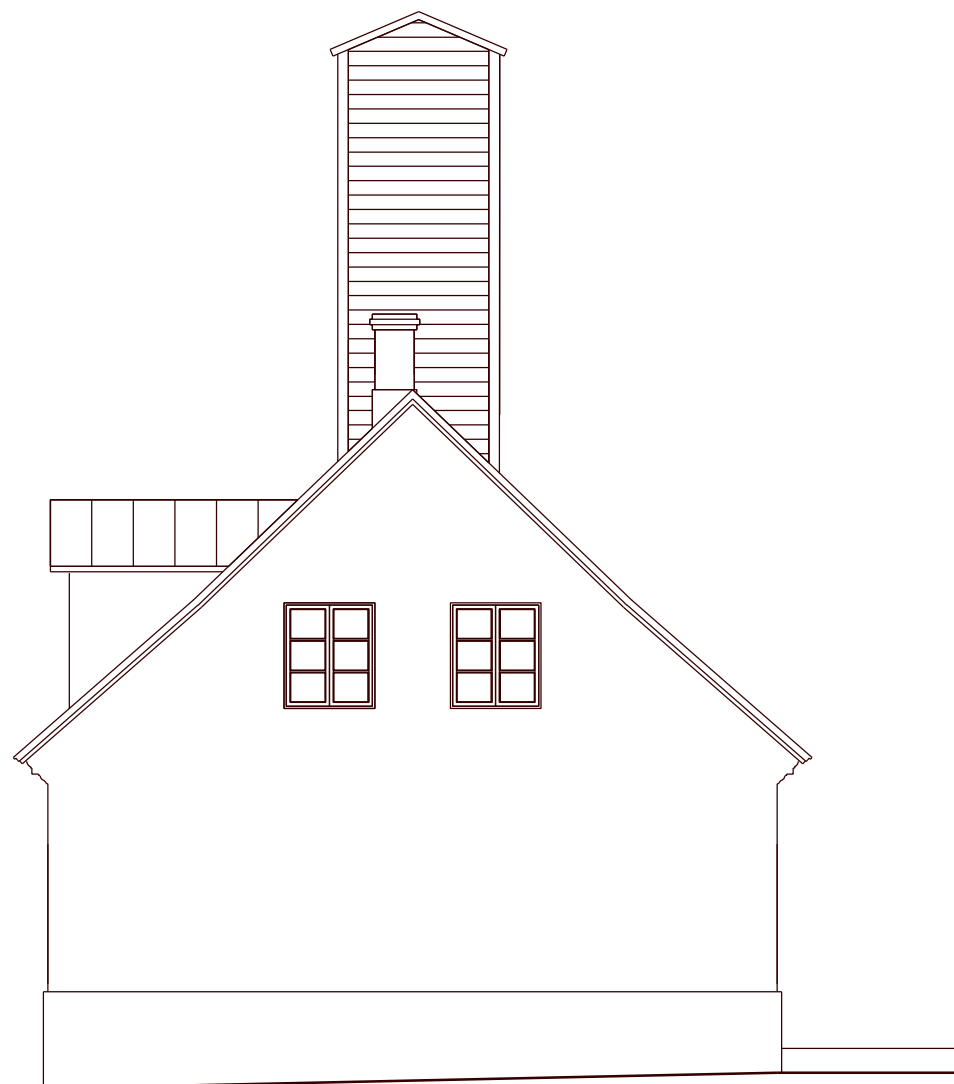


VAADE MALMÖ TÄNAVALT




VAADE UUS TÄNAVALT

OÜ ARCUS PROJEKT Rõõmli 37, Pärnu e-mail tiiraev@gmail.com	Tellija: PÄRNU LINNAVALITSUS	Töö nr: 20010
	Töö nimetus: Pärnu, Uus tn 2 kontorihoone linnaorkestri harjutusruumideks ümberehituse eskiisprojekt	Staadium: ES
Arhitekt: T. Raev	22.03.20	Mõõtkava: 1:100
Joonestaja:	OTSAVAATED	Joonis nr: AR-4
		Leht nr:

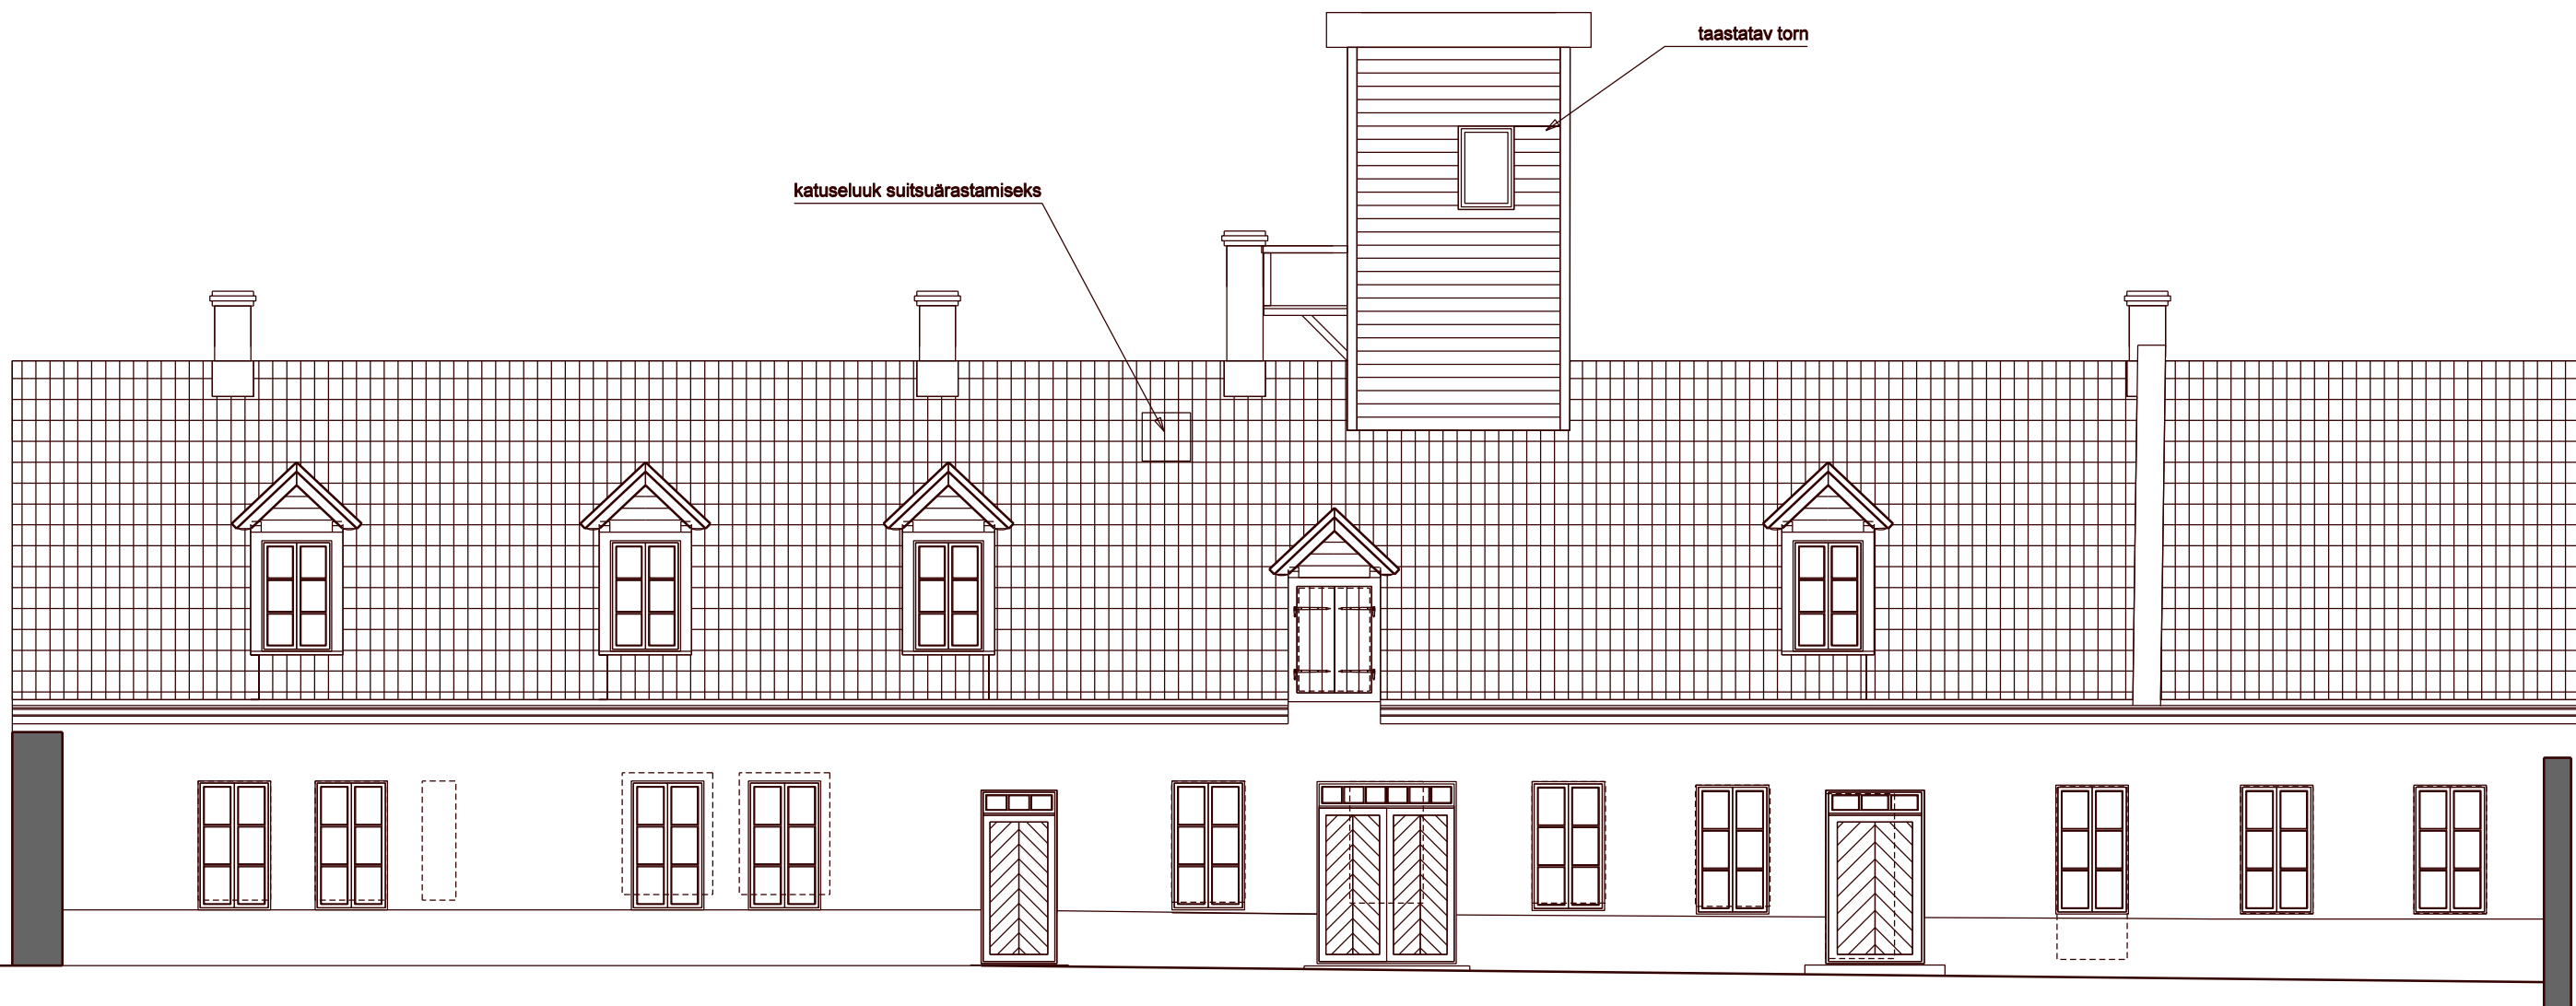

OÜ ARCUS PROJEKT Rõõmli 37, Pärnu e-mail tiiraev@gmail.com	Tellija: PÄRNU LINNAVALITSUS	Töö nr: 20010
	Töö nimetus: Pärnu, Uus tn 2 kontorihoone linnaorkestri harjutusruumideks ümberehituse eskiisprojekt	Staadium: ES
Arhitekt: T. Raev	14.04.20	Mõõtkava: 1:100
Joonestaja:	Joonis: VAADE ÕUELT	Joonis nr: AR-5
		Leht nr:

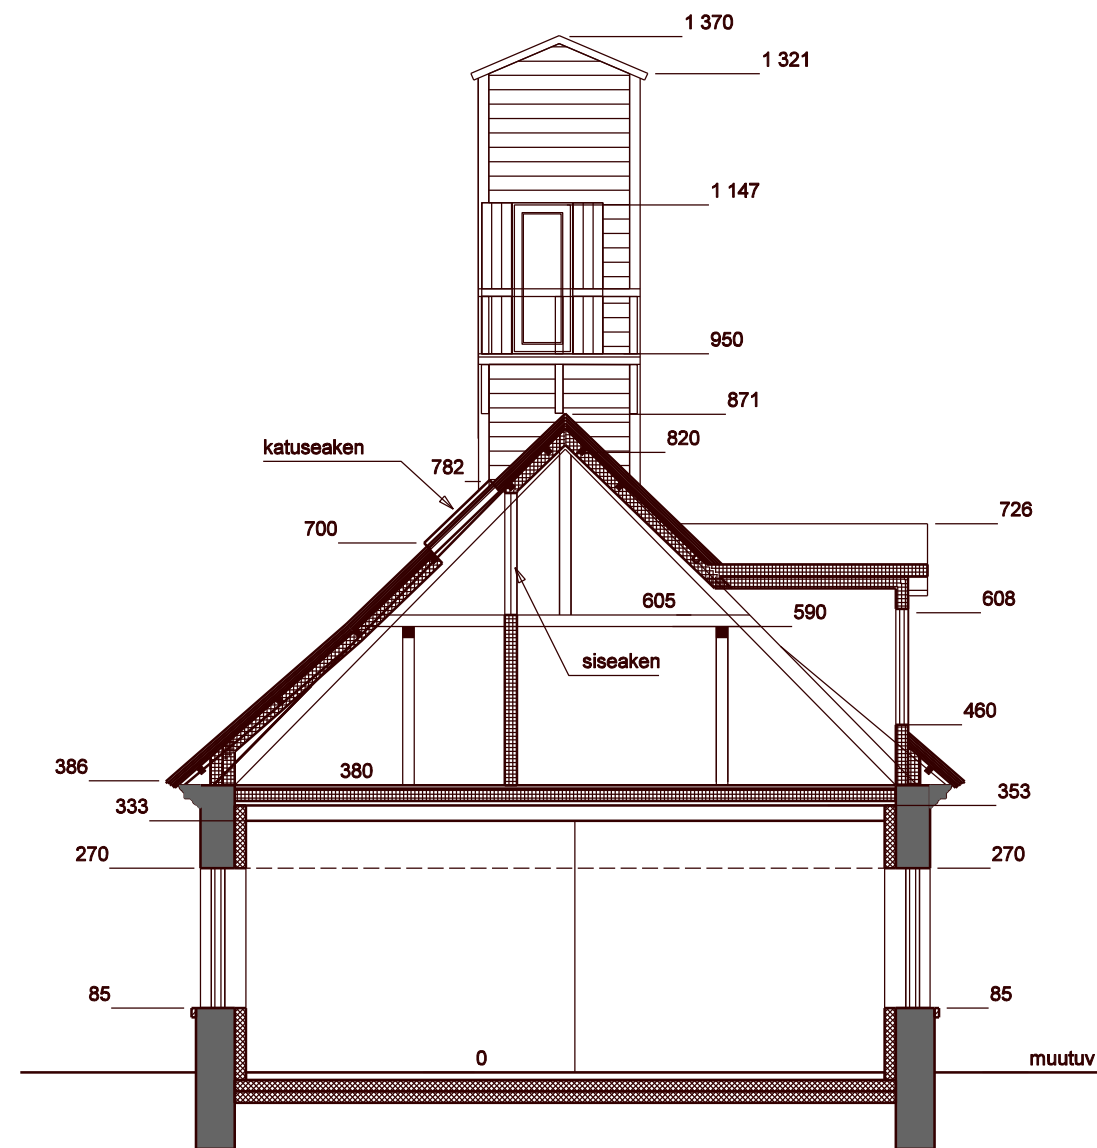

TINGMÄRGID:



OLEMASOLEVAD AJALOOSED TELLISSEINAD/ SÄILIVAD



OLEMASOLEVAD AJALOOSED PUITKONSTRUKTSIOONID / SÄILIVAD



LAMMUTATAVAD SEINAD



PROJ. SEINAD

OÜ ARCUS PROJEKT Rõdli 37, Pärnu e-mail tiiraev@gmail.com	Tellijä:	PÄRNU LINNAVALITSUS	Töö nr:	20010	
	Töö nimetus:	Pärnu, Uus tn 2 kontorihoone linnaorkestri harjutusruumideks ümberehituse eskiisprojekt		Stadium:	ES
Arhitekt:	T. Raev	22.03.20	Joonis:	LÕIGE 1-1	
Joonestaja:				Möötkava:	1:100
				Joonis nr:	AR-6
				Leht nr:	