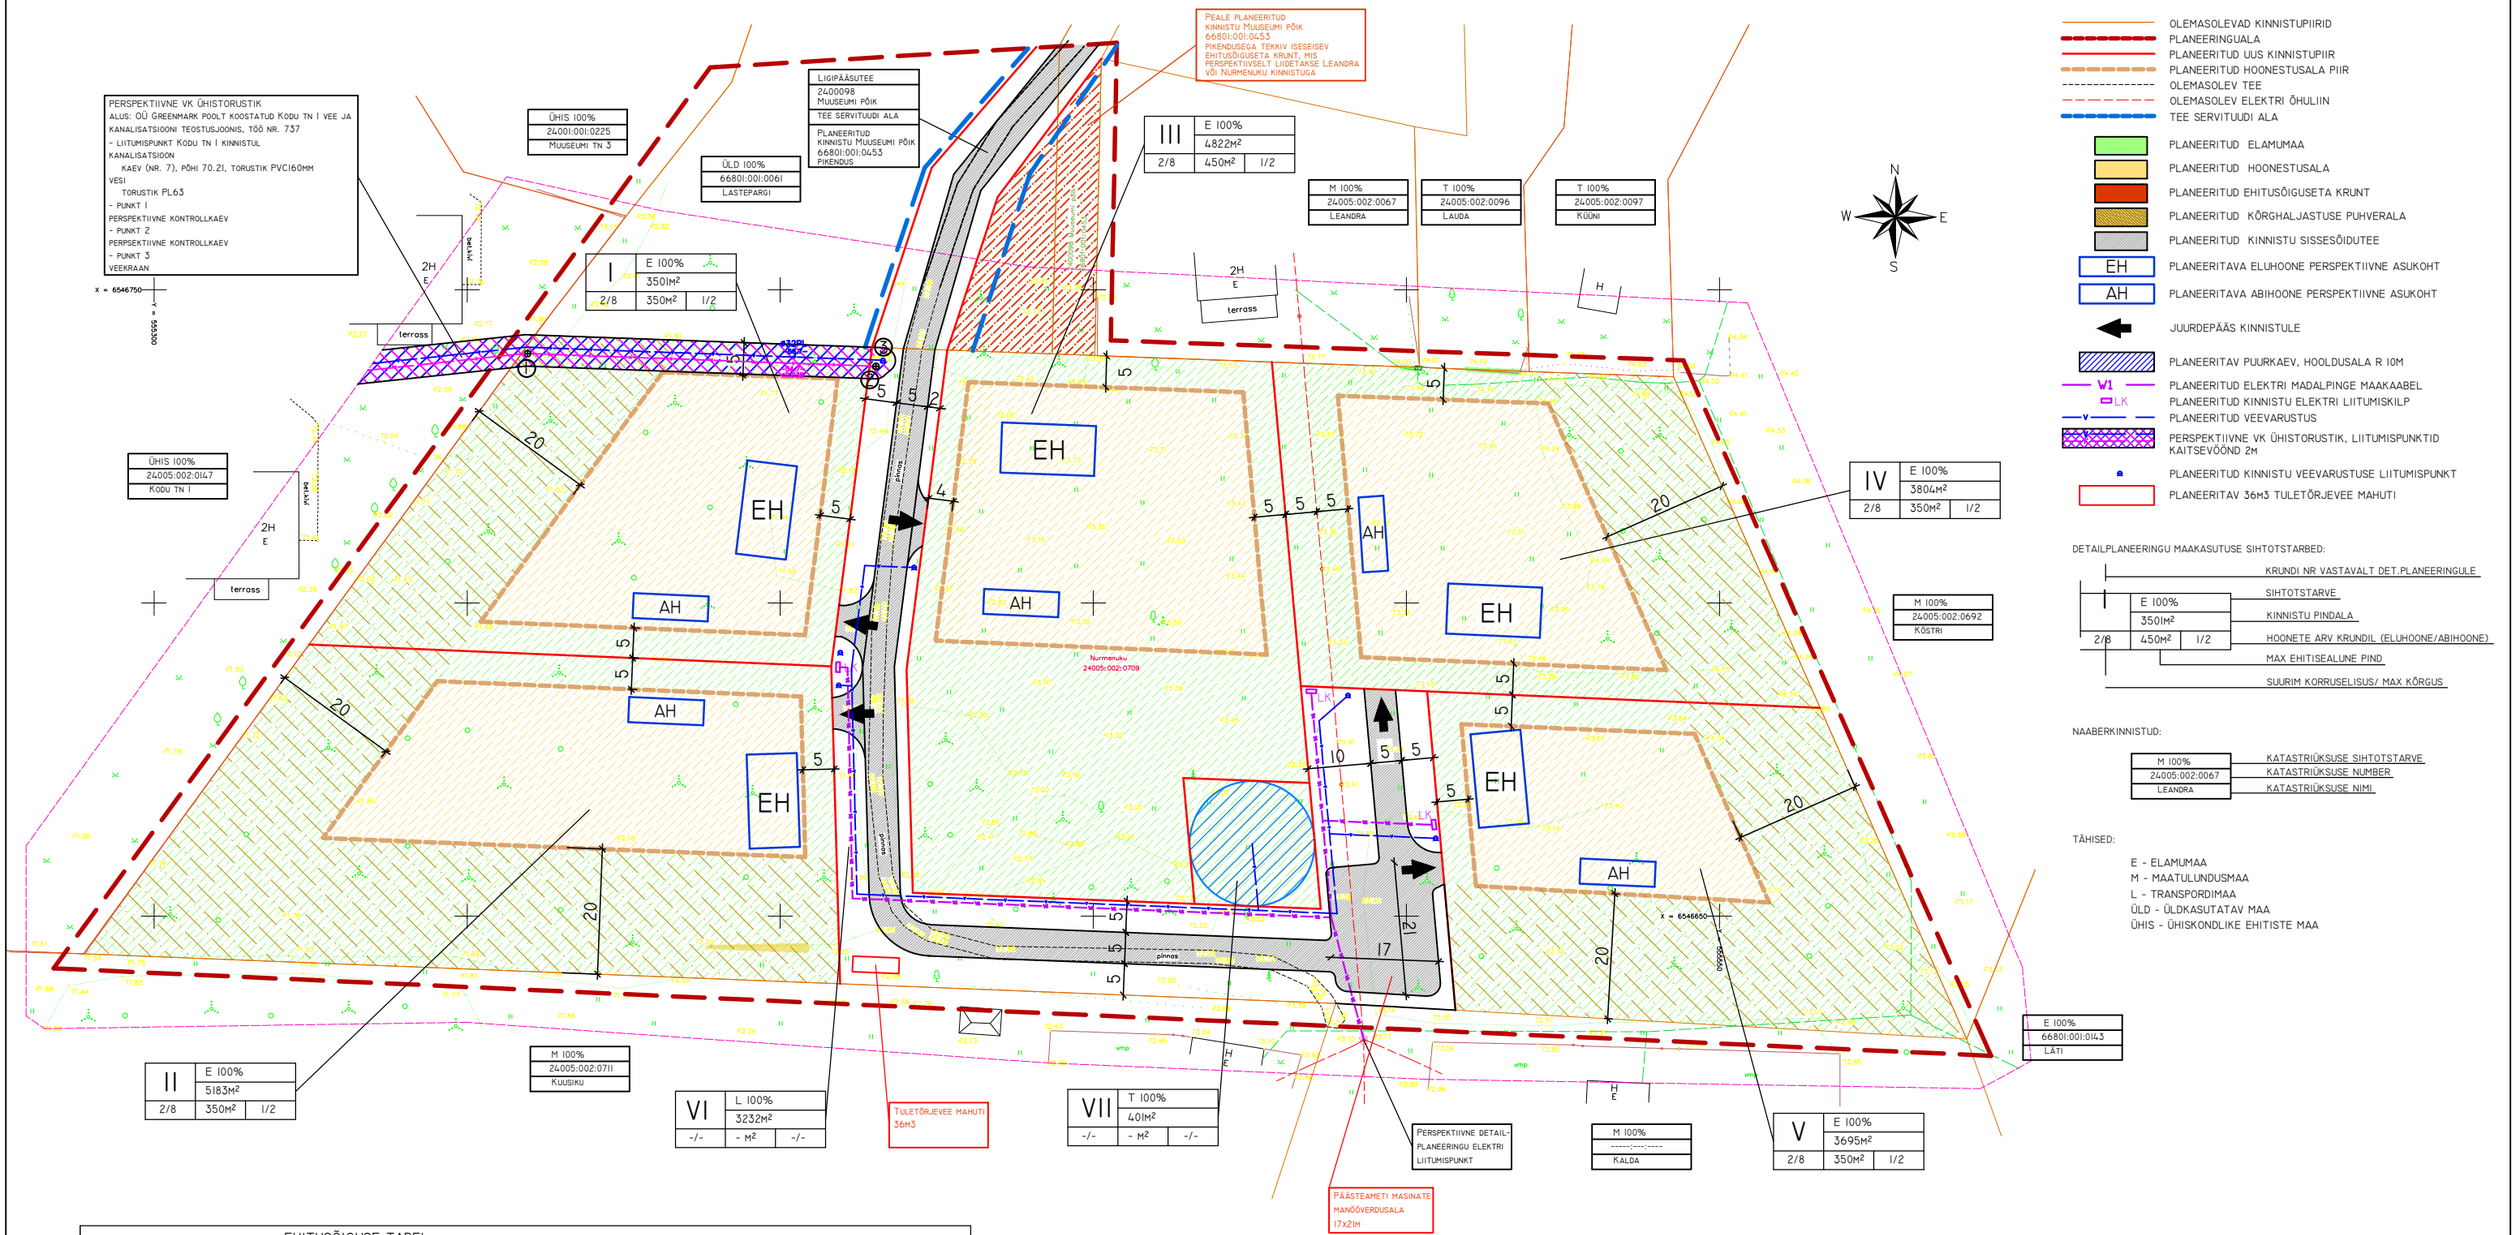

I	E 100%	350M²
2/8	350M²	1/2
II	E 100%	5183M²
2/8	350M²	1/2
III	E 100%	4822M²
2/8	450M²	1/2
IV	E 100%	3804M²
2/8	350M²	1/2
V	E 100%	3695M²
2/8	350M²	1/2
VI	L 100%	3232M²
-/-	- M²	-/-
VII	T 100%	401M²
-/-	- M²	-/-

OLEMASOLEVAD KINNISTUPIIRID
PLANEERINGUALA
PLANEERITUD UUS KINNISTUPIIR
PLANEERITUD HOONESTUSALA PIIR
OLEMASOLEV TEE
OLEMASOLEV ELEKTRI ÕHULIIN
TEE SERVITUUDI ALA
PLANEERITUD ELAMUMAA
PLANEERITUD HOONESTUSALA
PLANEERITUD EHITUSÕIGUSETA KRUNT
PLANEERITUD KÕRGHALJASTUSE PUHVERALA
PLANEERITUD KINNISTU SISSESÕIDUTEE
EH PLANEERITAVA ELUHOONE PERSPEKTIIVNE ASUKOHT
AH PLANEERITAVA ABIHOONE PERSPEKTIIVNE ASUKOHT
JUURDEPÄÄS KINNISTULE
PLANEERITAV PUURKAEV, HOOLDUSALA R 10M
W1 PLANEERITUD ELEKTRI MADALPINGE MAAKAABEL
LK PLANEERITUD KINNISTU ELEKTRI LIITUMISKILP
V PLANEERITUD VEEVARUSTUS
PERSPEKTIIVNE VK ÜHISTORUSTIK, LIITUMISPUNKTID KAITSEVÖÖND 2M
PLANEERITUD KINNISTU VEEVARUSTUSE LIITUMISPUNKT
PLANEERITAV 36M3 TULETÖRJEVEE MAHUTI

DETAILPLANEERINGU MAAKASUTUSE SIHTOTSTARBED:

			KRUNDI NR VASTAVALT DET.PLANEERINGULE
	E 100%		SIHTOTSTARVE
	350M²		KINNISTU PINDALA
2/8	450M²	1/2	HOONETE ARV KRUNDIL (ELUHOONE/ABIHOONE)
			MAX EHITISEALUNE PIND
			SUURIM KORRUSELISUS/ MAX KÕRGUS

NAABERKINNISTUD:

M 100%	KATASTRIÜKSUSE SIHTOTSTARVE
24005:002:0067	KATASTRIÜKSUSE NUMBER
LEANDRA	KATASTRIÜKSUSE NIMI

TÄHISED:

E - ELAMUMAA
M - MAATULUNDUSMAA
L - TRANSPORDIMAA
ÜLD - ÜLDKASUTATAV MAA
ÜHIS - ÜHISKONDLIKE EHITISTE MAA

EHITUSÕIGUSE TABEL

Moodustatakse kinnistutest: Kinnistu aadress, katastritunnus pindala	Pos. nr.	Planeeritud kinnistu aadress	Kinnistu suurus m²	Ehit. alune pind m²	Täis-ehit. %	Maa sihtotstarve vastavalt detail-planeeringule	Ehitiste kasutamise kood ja otstarve	Hoonete arv krundil: elu-hoone/abihoone	Elu-hoone/abihoone max. kõrgus (H)	Elu-hoone/abihoone korruselisus	Katuse kalle	Katuseharja suund	Ehitusõigused välisvii-mistlusele	Min. tulepüsivus klass	Hoone ±0.00	Parkimine	Nõuded piirdeaiale	Servituudid
RAPLAMAA RAPLA VALD JUURU ALEVIK NURMENUKU KATASTRITUNNUS 6700I:001:0047 PINDALA 24638M² RIIGIKAITSEMAA 100%	I	KRUNT NR.1	350I	350	I0	E 100%	11101 Üksikelamu 12744 Elamu, kooli vms abihoone	I/2	8/5	2/1	0°-35°	paralleelne või risti tänavamaaga	puit, krohv, kivi, viimistlusplaadid, profiilplekk, klaas	TP3	I00...450mm maapinnast	Parkimine ainult kinnistisisene. Parkimiskohtade arv vähemalt 3	Tänavapoolne piirdeaed: võrkaed koos hekiga. Piirdeaia läbipaistvus vähemalt 50%. Naabritepoolne piirdeaed: võrkaed, hekk, puitpiire, lubatud kombinatsioonid. Piirdeaia lubatud kõrgus 1,2...1,5m	
	II	KRUNT NR.2	5183	350	7													
	III	KRUNT NR.3	4822	450	I0													
	IV	KRUNT NR.4	3804	350	9													
	V	KRUNT NR.5	3695	350	9													
	VI	KRUNT NR.6	3232			T 100%												TEE
	VII	KRUNT NR.7	401			L 100%	22228 Puurkaev									Analoogne kruntidega nr. 1...5		PUURKAEV

MEREMO EHITUS OÜ REG.NR. 12783480 Võsa 33-16, Rapla TEL. 518 8987 INFO@MERENO.EE MTR EEP004179		Projektijuht: Taavi Tuisk	OBJEKTI NIMETUS JA AADRESS: NURMENUKU DETAILPLANEERING 24005:002:0709 NURMENUKU, JUURU ALEVIK, RAPLA VALD, RAPLAMAA
TEHNILINE TEOSTUS	T.Tuisk		JOONISE NIMI: PÕHIJOONIS
PROJEKTEERIJA			TELLIJA: ESKO ALLIKA 501 5896 ESKOALLIKA@GMAIL.COM
VASTUTAV SPETSIALIST			

JOONISE NR.	DP-3
STAADIUM	ES
MÕÕTKAVA	1:500
TÖÖ NR.	DP002
KUUPÄEV	1.12.2019