

**TÜRI KOOLI ÕUEÕPPE PAVILJON**

**Idee.**

Kavandatud helged valged paviljonid on justkui ilma põrandata murulaadsetel pinnasel. Saledad konstruktsioonid loovad illusiooni pargis hõljuvatest valgete varikatustest, mille küljeseinad mõjuvad kui kerged kardinalad.

Oma ümara põhiplaani jätkavad paviljonid kooli sisehoovi ja väljaku vormimängu.


Põrandakatteks on valitud kummimulds, mille dreniv omadus laseb sadevett läbi ja sobindub ümbritseva murukattega igal hooajal. Postidel ja terasraamil laudiskattega põrandakonstruktsioon ümara põhiplaani puhul olnuks ehituslikult oluliselt keerukam ja väljanägemiselt kindlasti kohmakam ja määral ajal libedam.

Tuule eest varjestamiseks on kasutatud spordihoone fassaadi sarnast perforeeritud, ja mõlema hoonega samas toonis, valget voldikut, mis seob paviljonid pargis ühtseks perekonnaks uue hoonestusega. Varietuse paigutamisel on arvestatud visuaalse kontakti säilitamisega koolist kiriku teljel.


Metallpostide samm on võrdlemisi tihe, mis aga võimaldab vältida jämedaid kohmakaid konstruktsioone. Seetõttu on välditud puitkonstruktsiooni kasutamist. Metallkonstruktsioon on ka ajas püsivam ja hooldusvaba.

Ümara plaaniga katus on ratsionaalselt lahendatud kandva profiilplekiga ja profiilplekki kandvad terastarad on alt poolt kaetud lehtmetailiga, andmaks viisakat lõpp-pinda, mis silmale näha. Lehtmetaili paanid võivad variandina olla ka perforeeritud.

Paviljonide lähedusse paigutada raja äärde 2 prügikasti ja kinnitada maa külge.


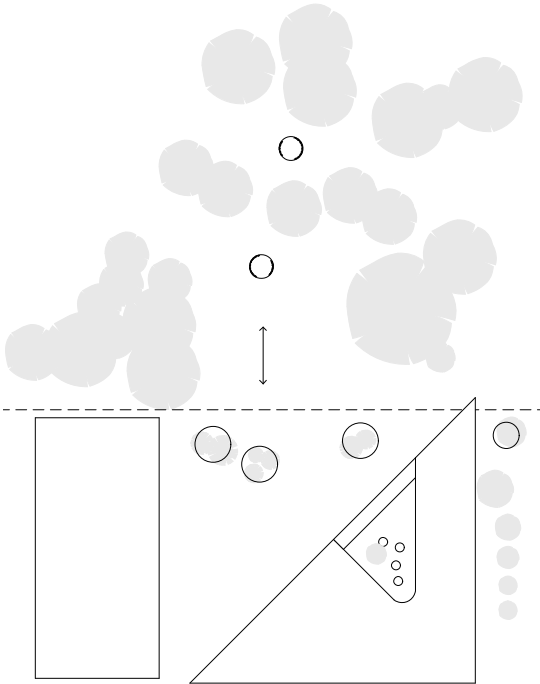


**KIRIK**

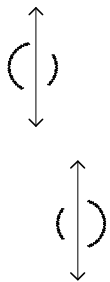


**KOOL**





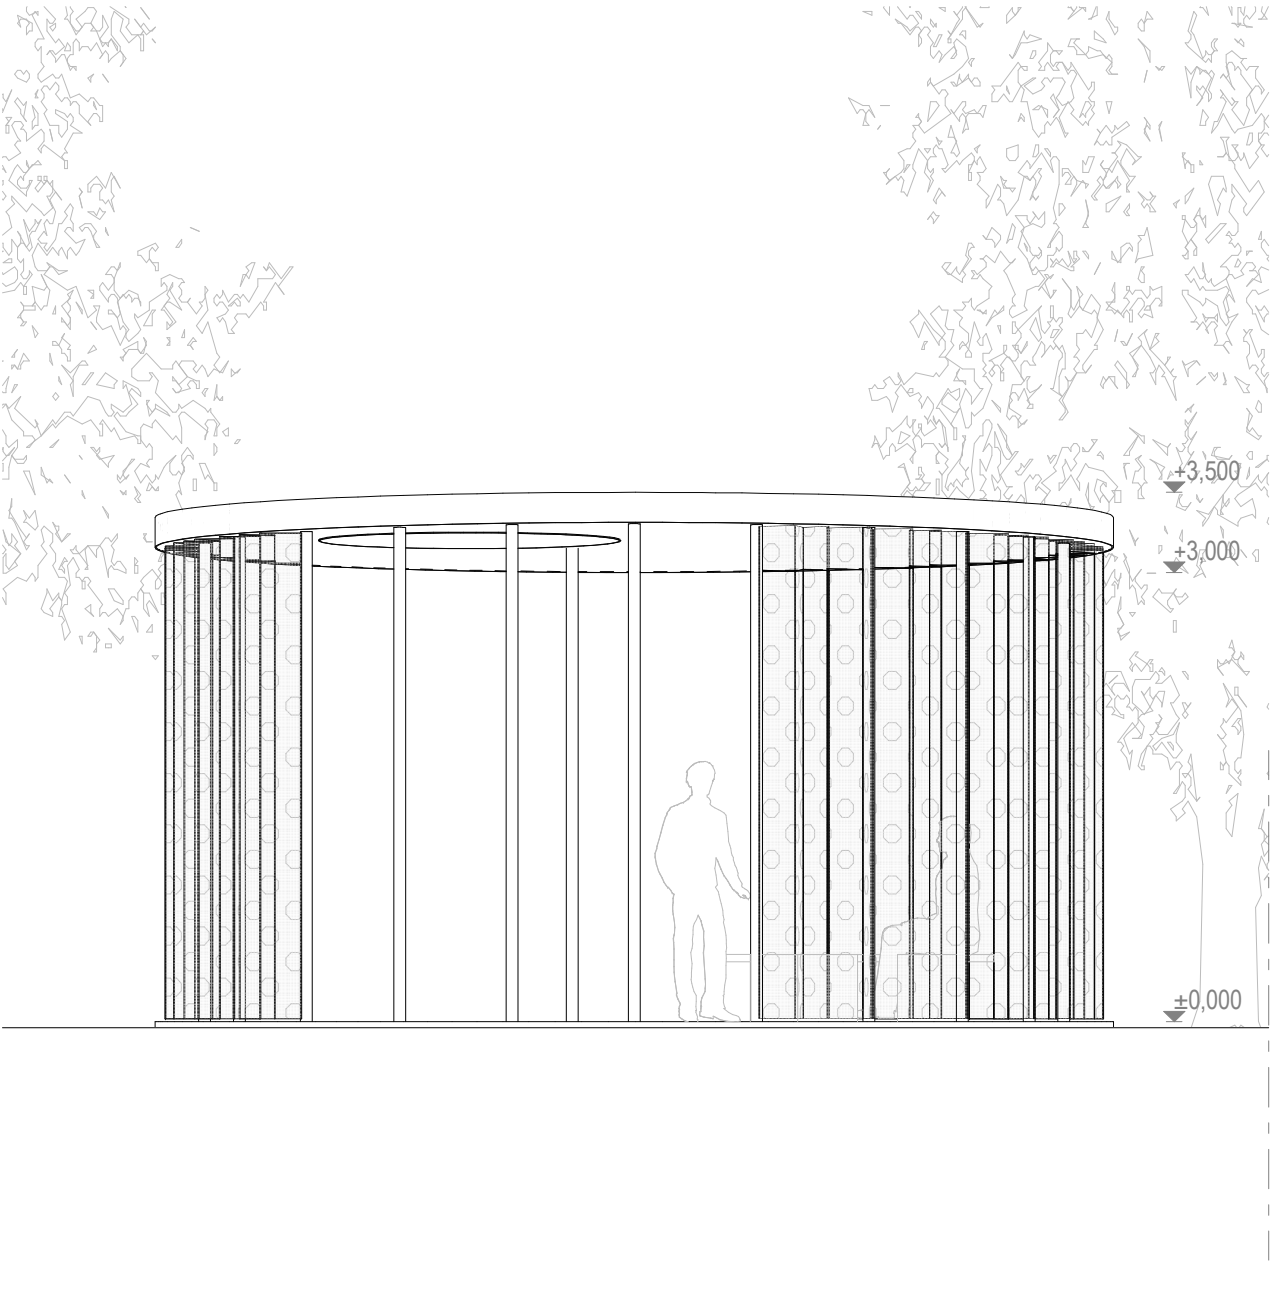
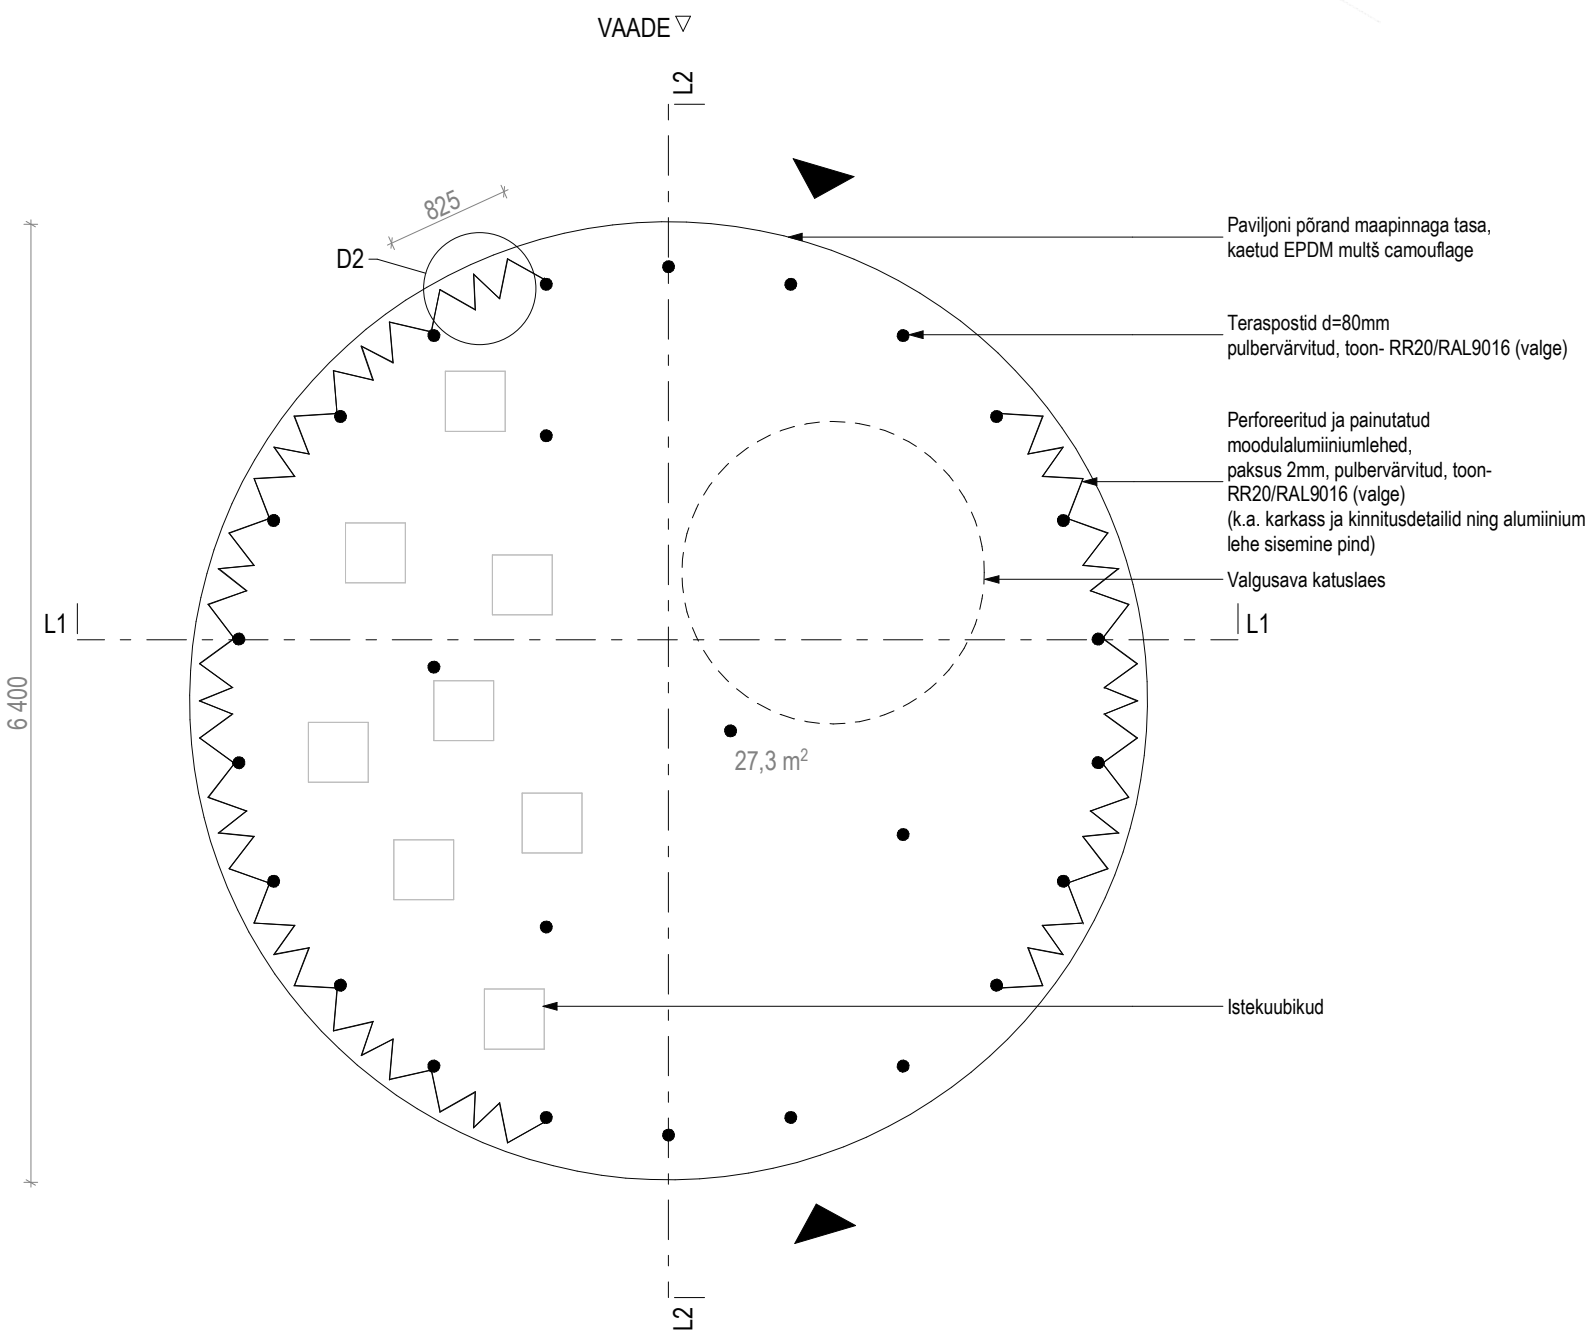


PAVILJONI LÕIGE 1 M 1:50

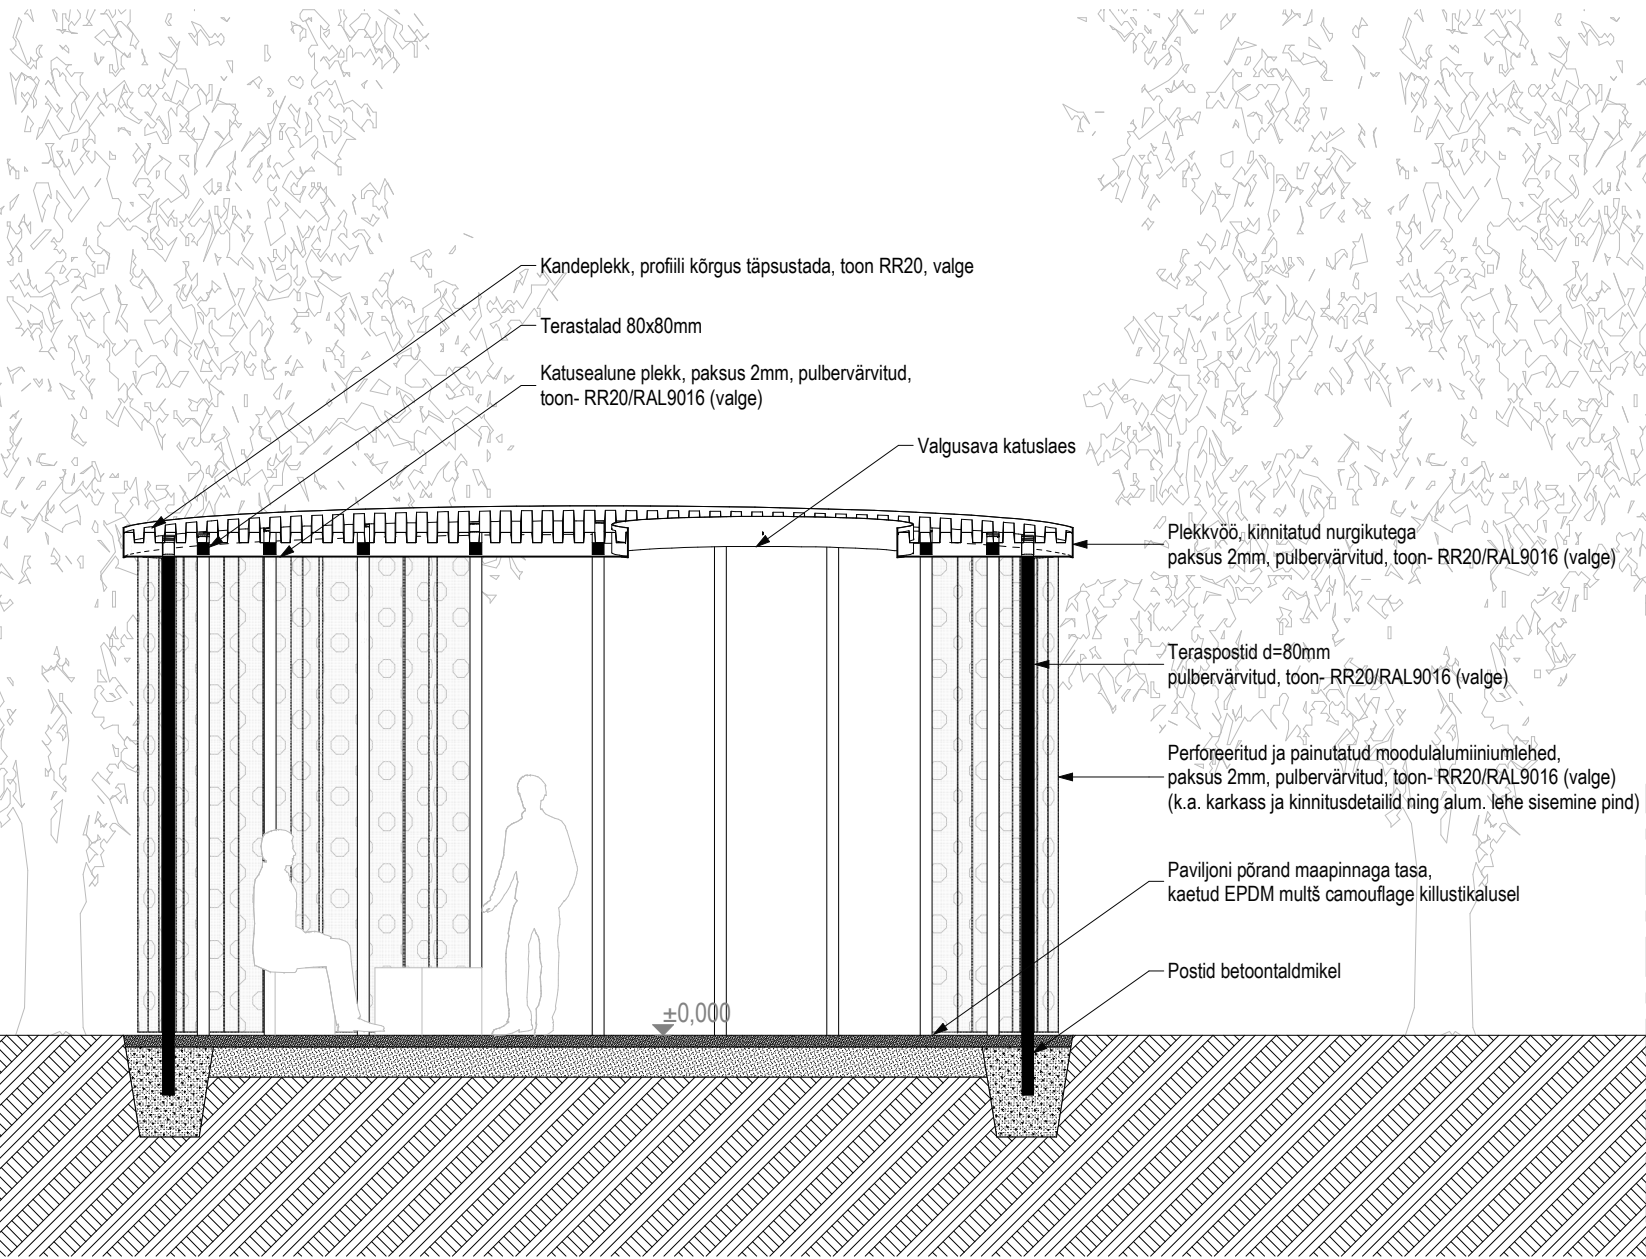

PAVILJONI LÕIGE 2 M 1:50

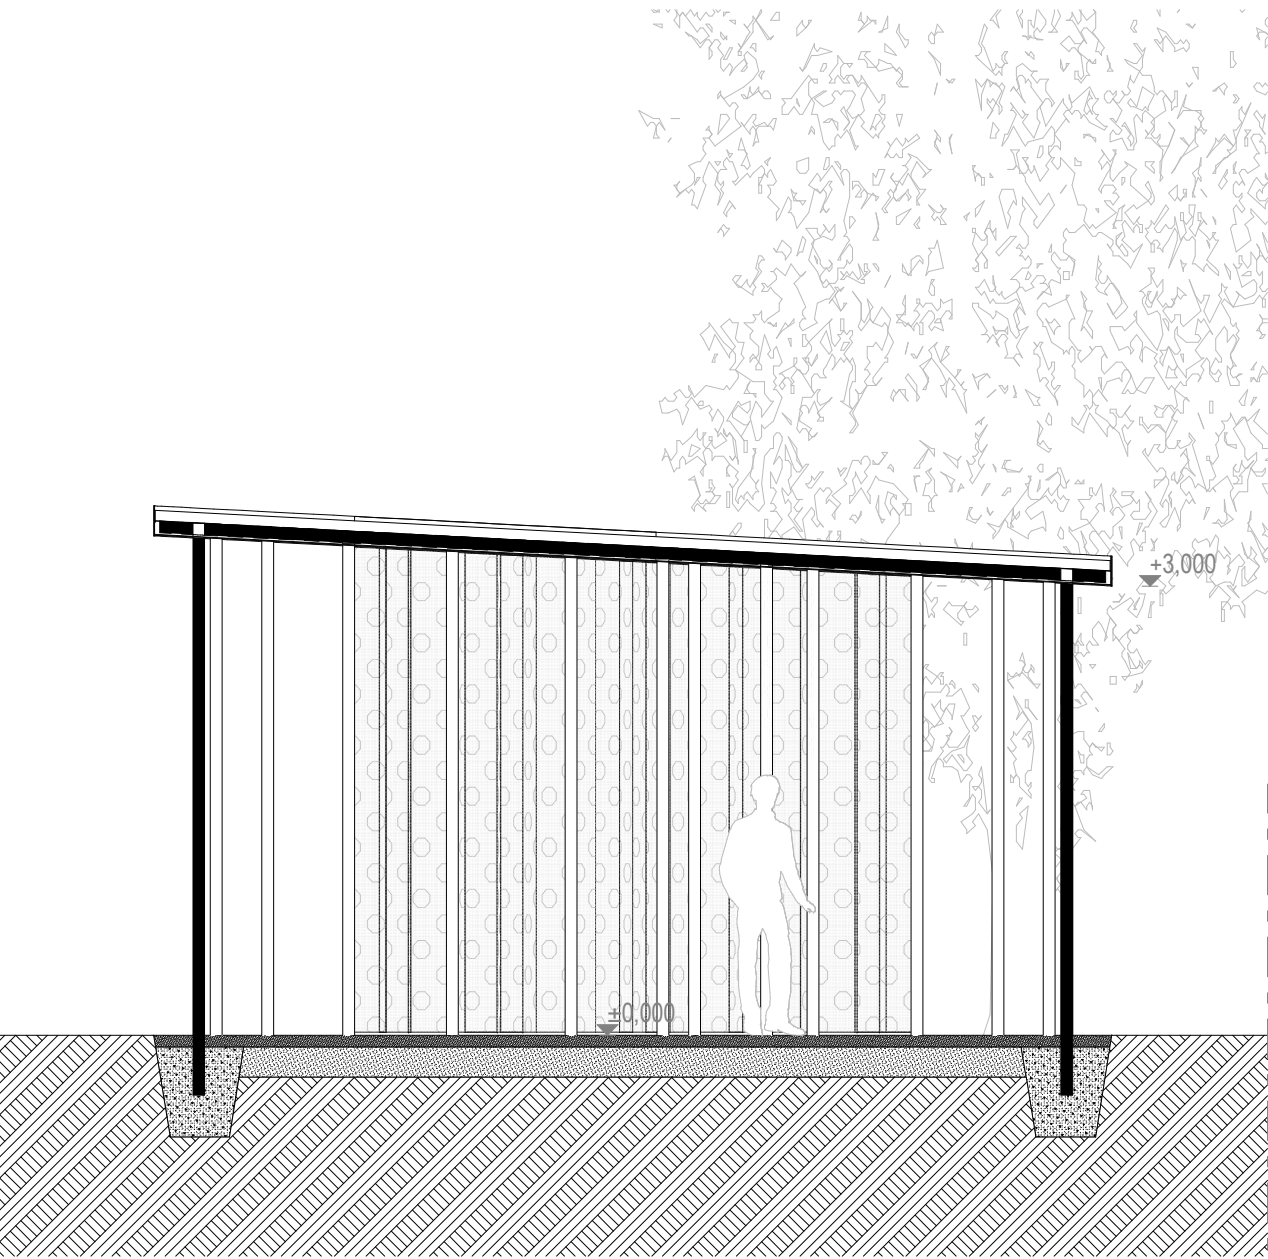

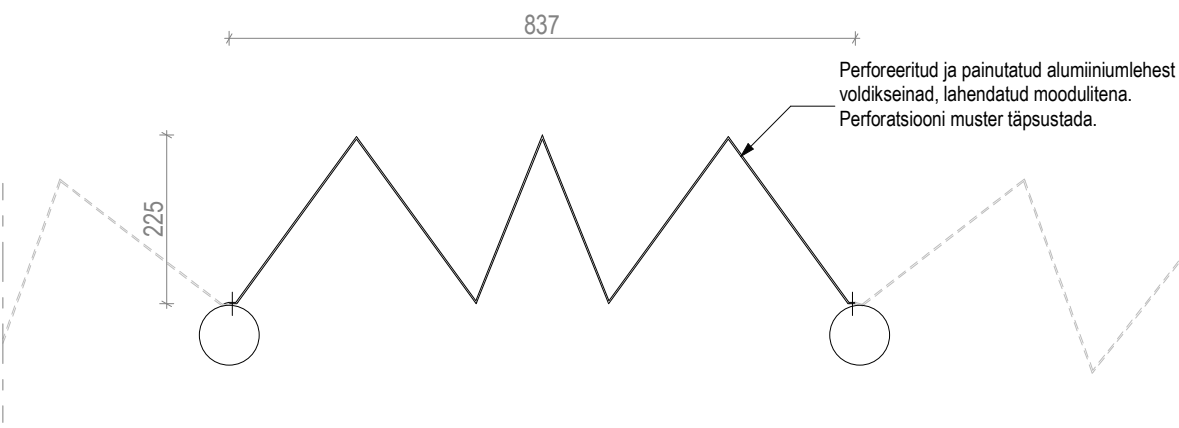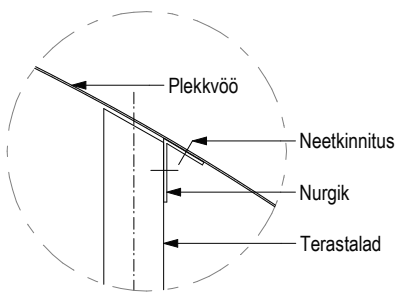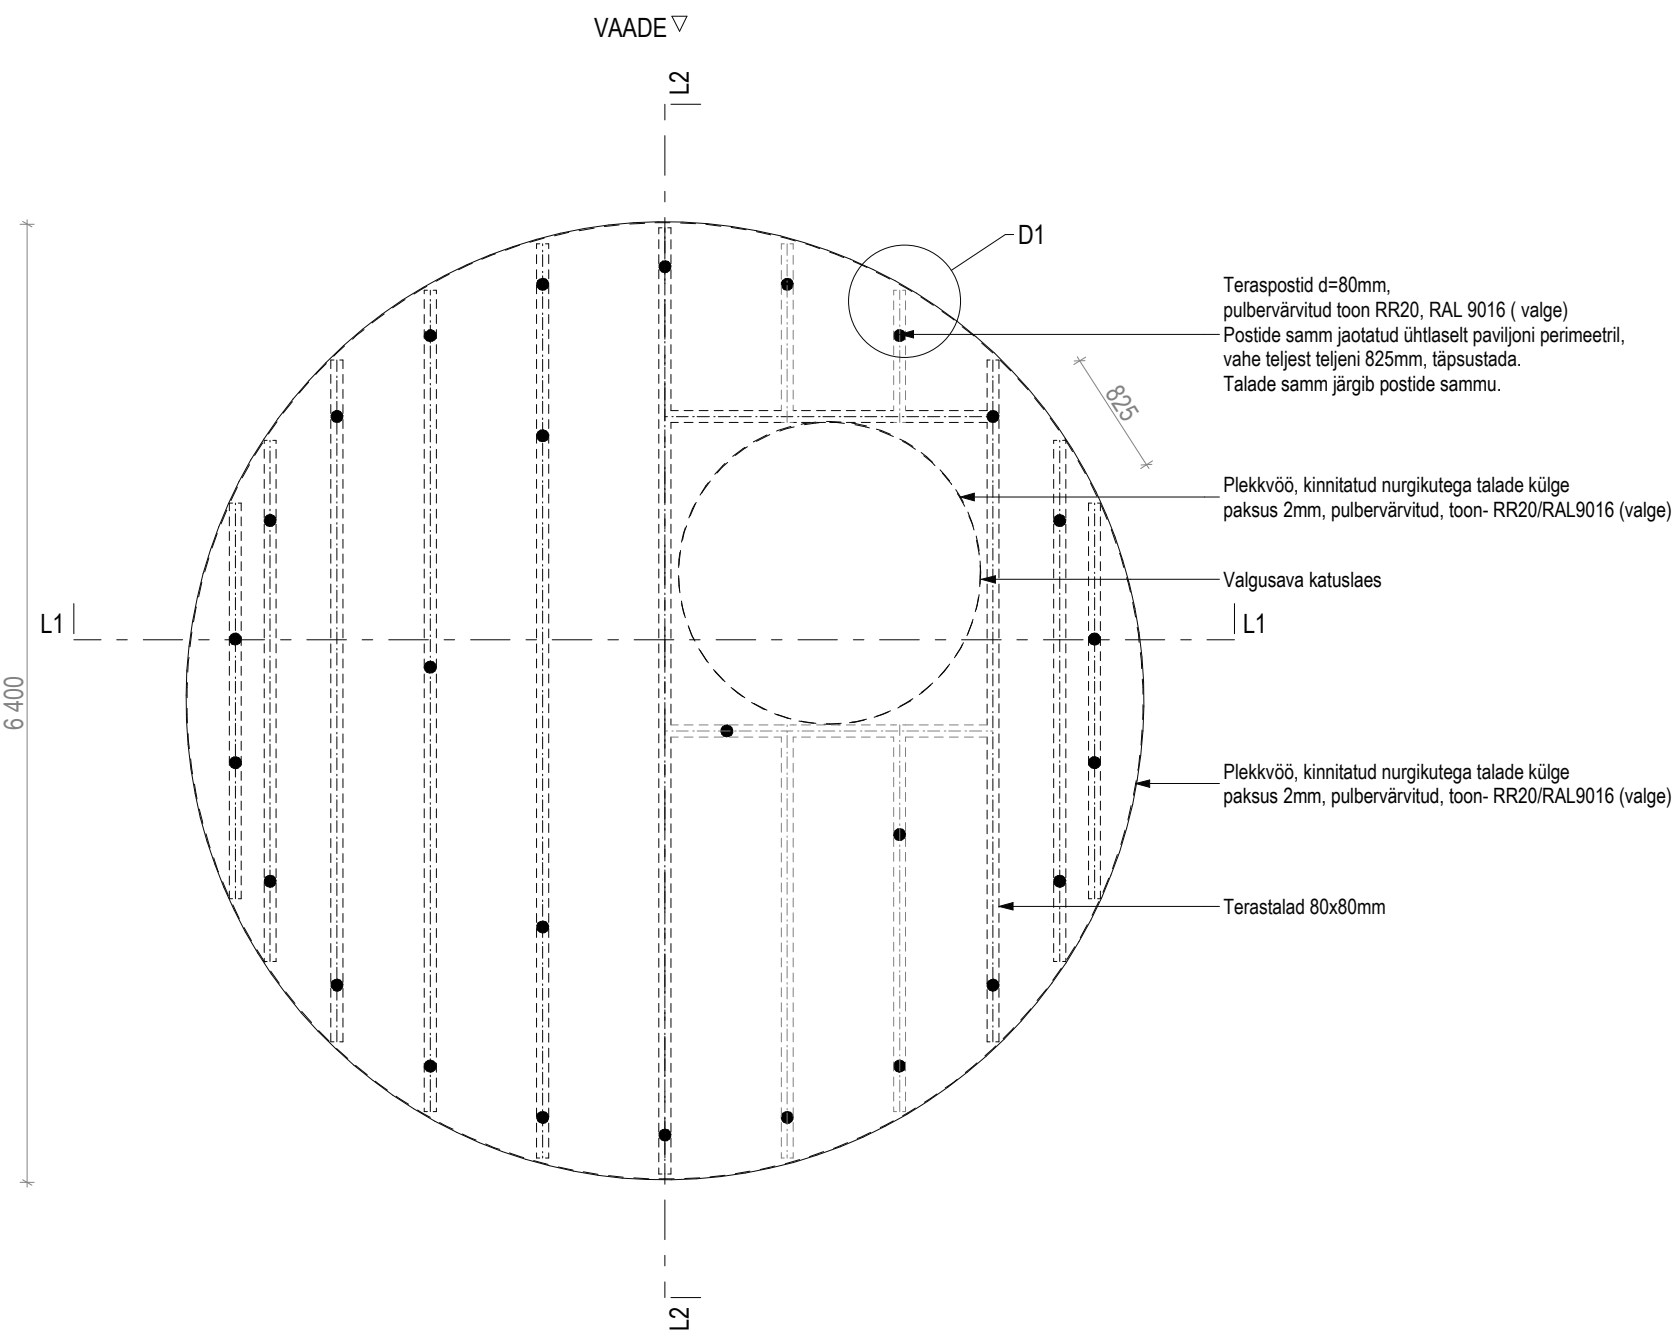

Prügikast Vandal, 75 l, ilma konitopsita  
<http://extery.com/tooted/prugikastid/prugikast-vandal-75/>



Kummist kuubikud 400x400mm, epdm viimistlus slate grey- tumehall  
<http://www.tommi.ee/toode/kuubik-kummist-h40cm/>

