






<b>ARH +</b> ARH PLUS OÜ Reg.nr 12347683		J.Kunderi 8a 10121 Tallinn Tel. +372 5039897	Swedbank 221055976191 MTR EEP 002500 ARH PLUS OÜ volkov@alarna.ee	<b>KIRIKUHOONE</b> Suur tn.38, Jõgeva linn	Kuupäev 23.05.2016
Arhitekt	Nikolai Volkov	Joonise nimetus			Möötkava
					Staadium
		3D VAATED			Joonise nr.
					AE-01

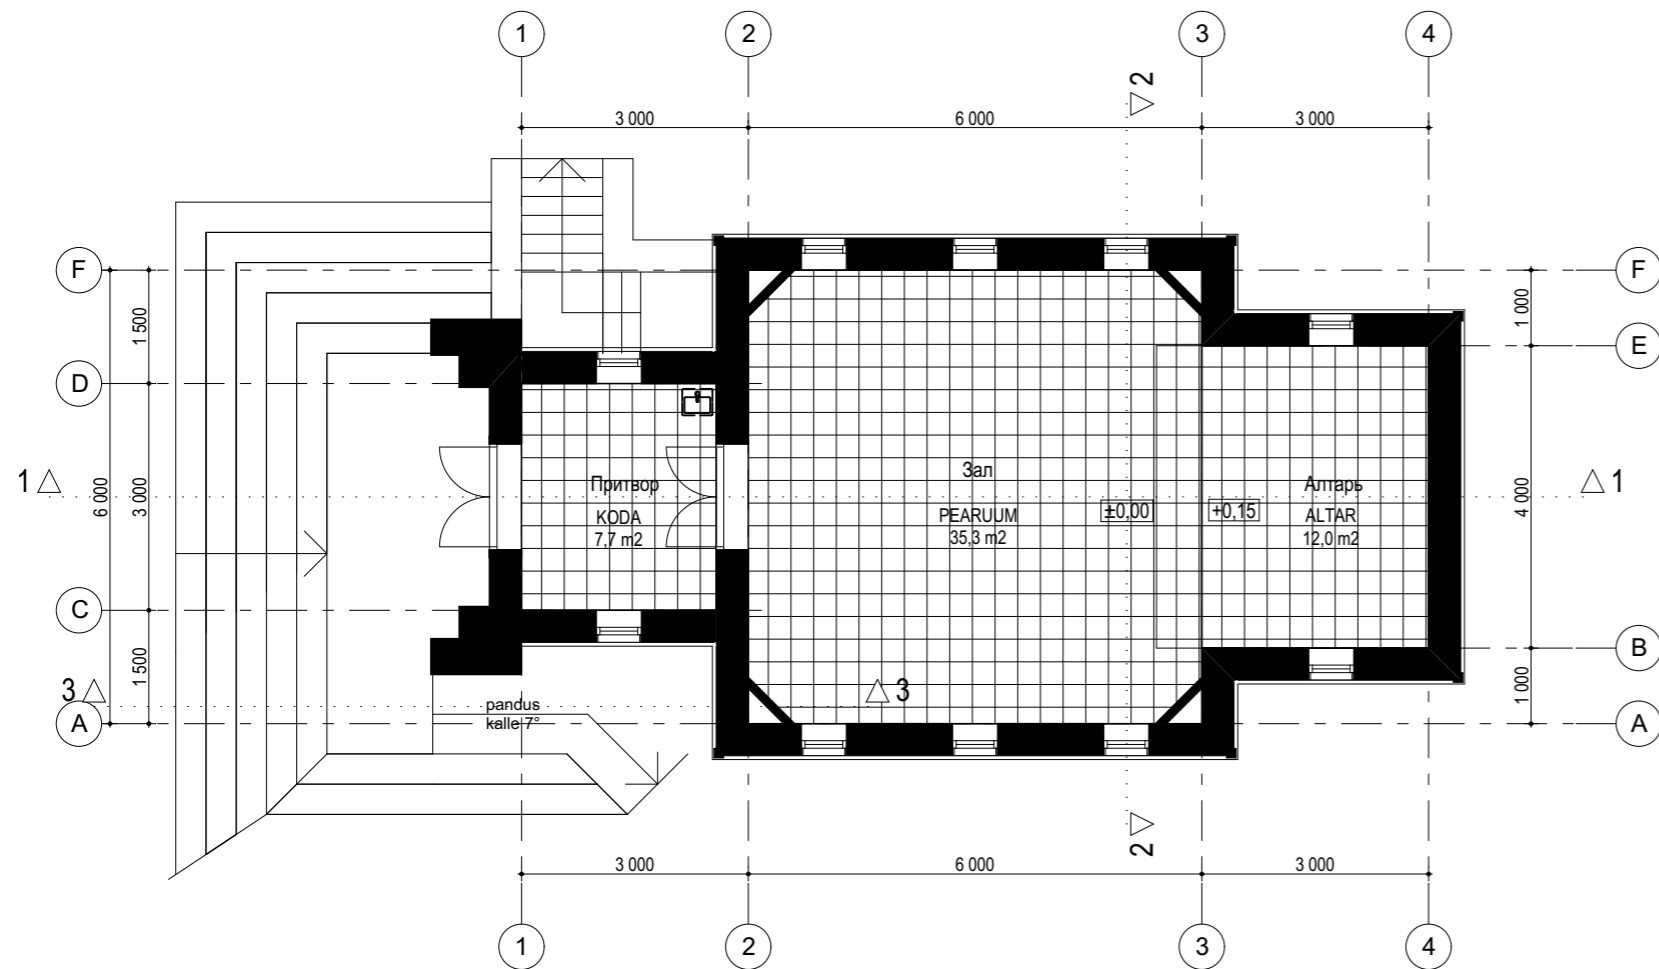




PÕHIPLAAN

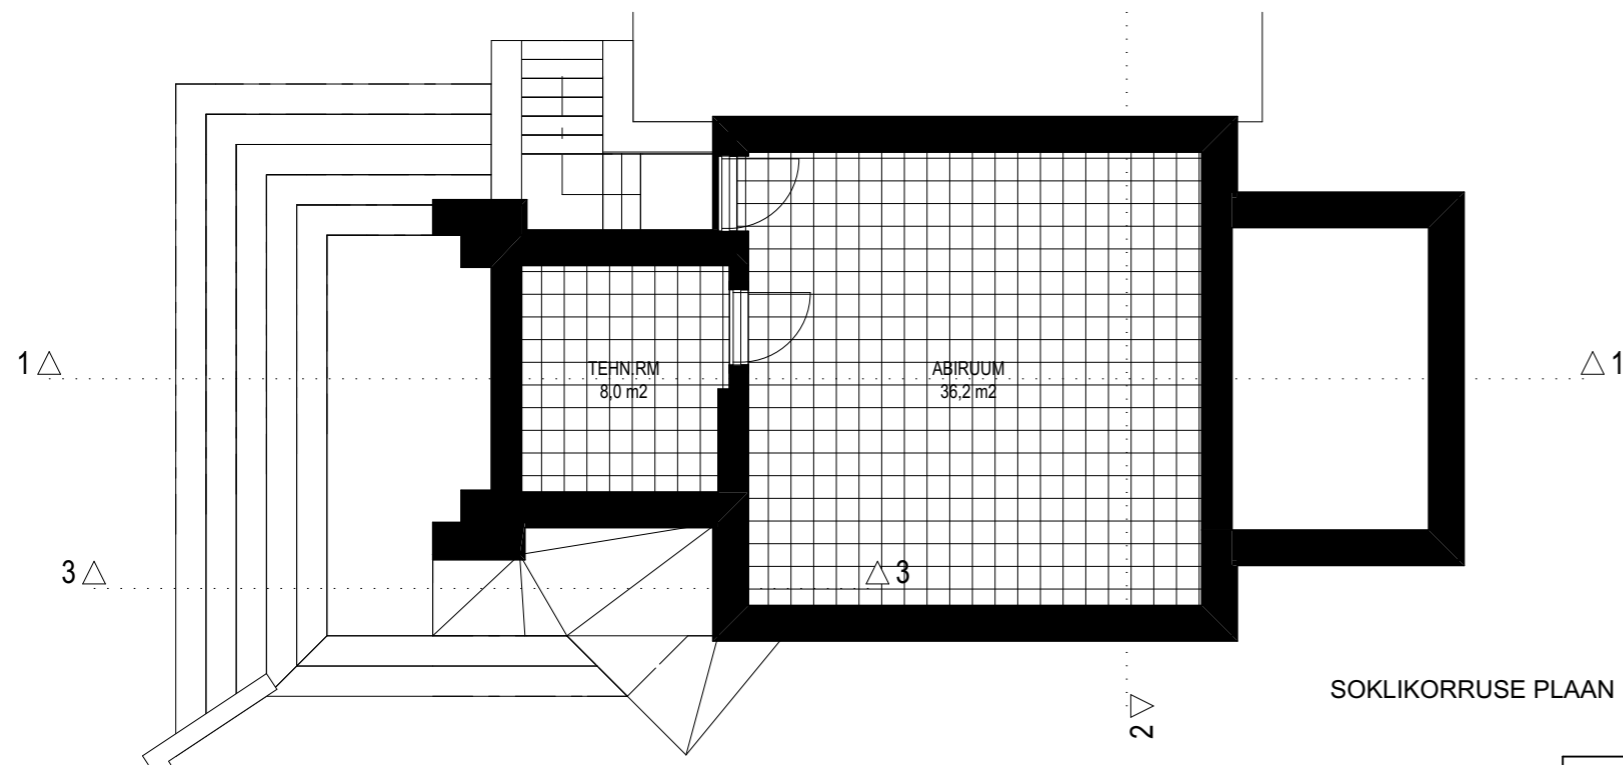

SOKLIKORRUSE PLAAN

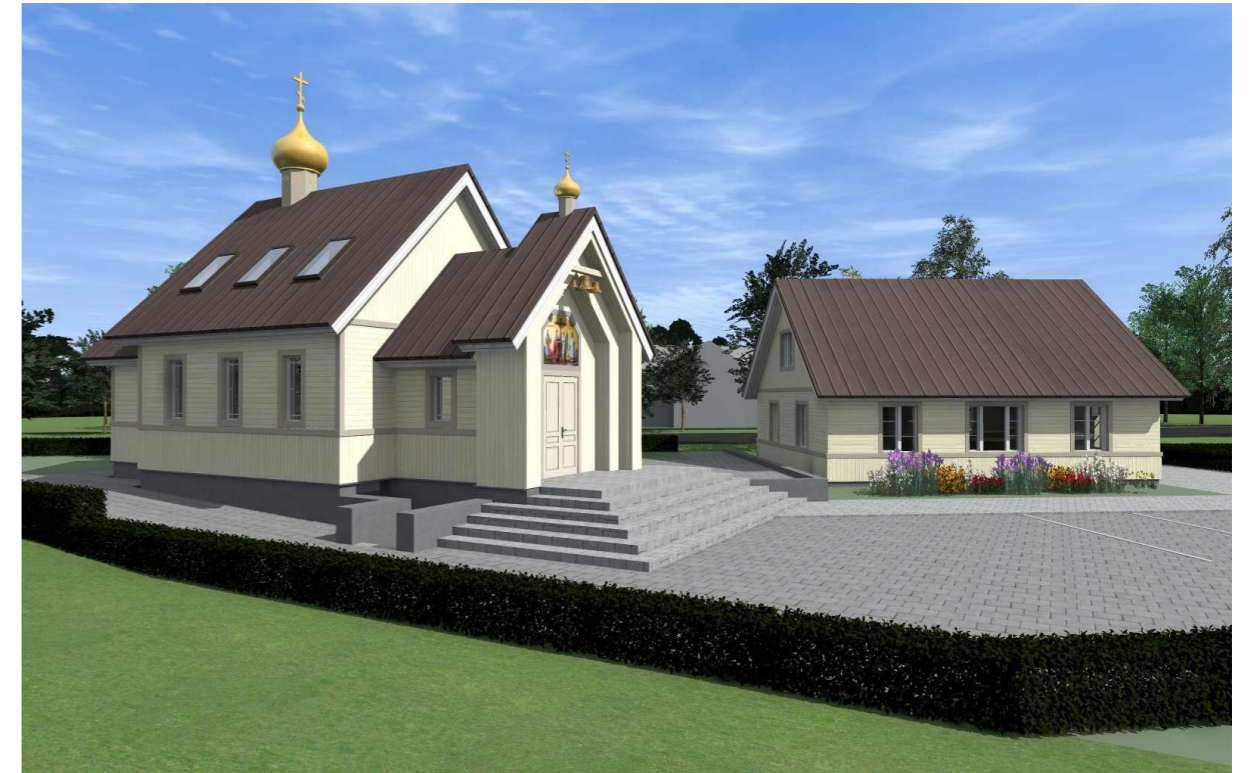


<b>ARH +</b> ARH PLUS OÜ Reg.nr 12347683	J.Kunderi 8a 10121 Tallinn Tel. +372 5039897	Swedbank 221055976191 MTR EEP 002500 ARH PLUS OÜ volkov@alarma.ee	<b>KIRIKUHOONE</b> Suur tn.38, Jõgeva linn	Kuupäev 23.05.2016
			Arhitekt Nikolai Volkov	Joonise nimetus <b>KORRUSTE PLAANID</b>
				Staadium Eskiis
				Joonise nr. AE-02

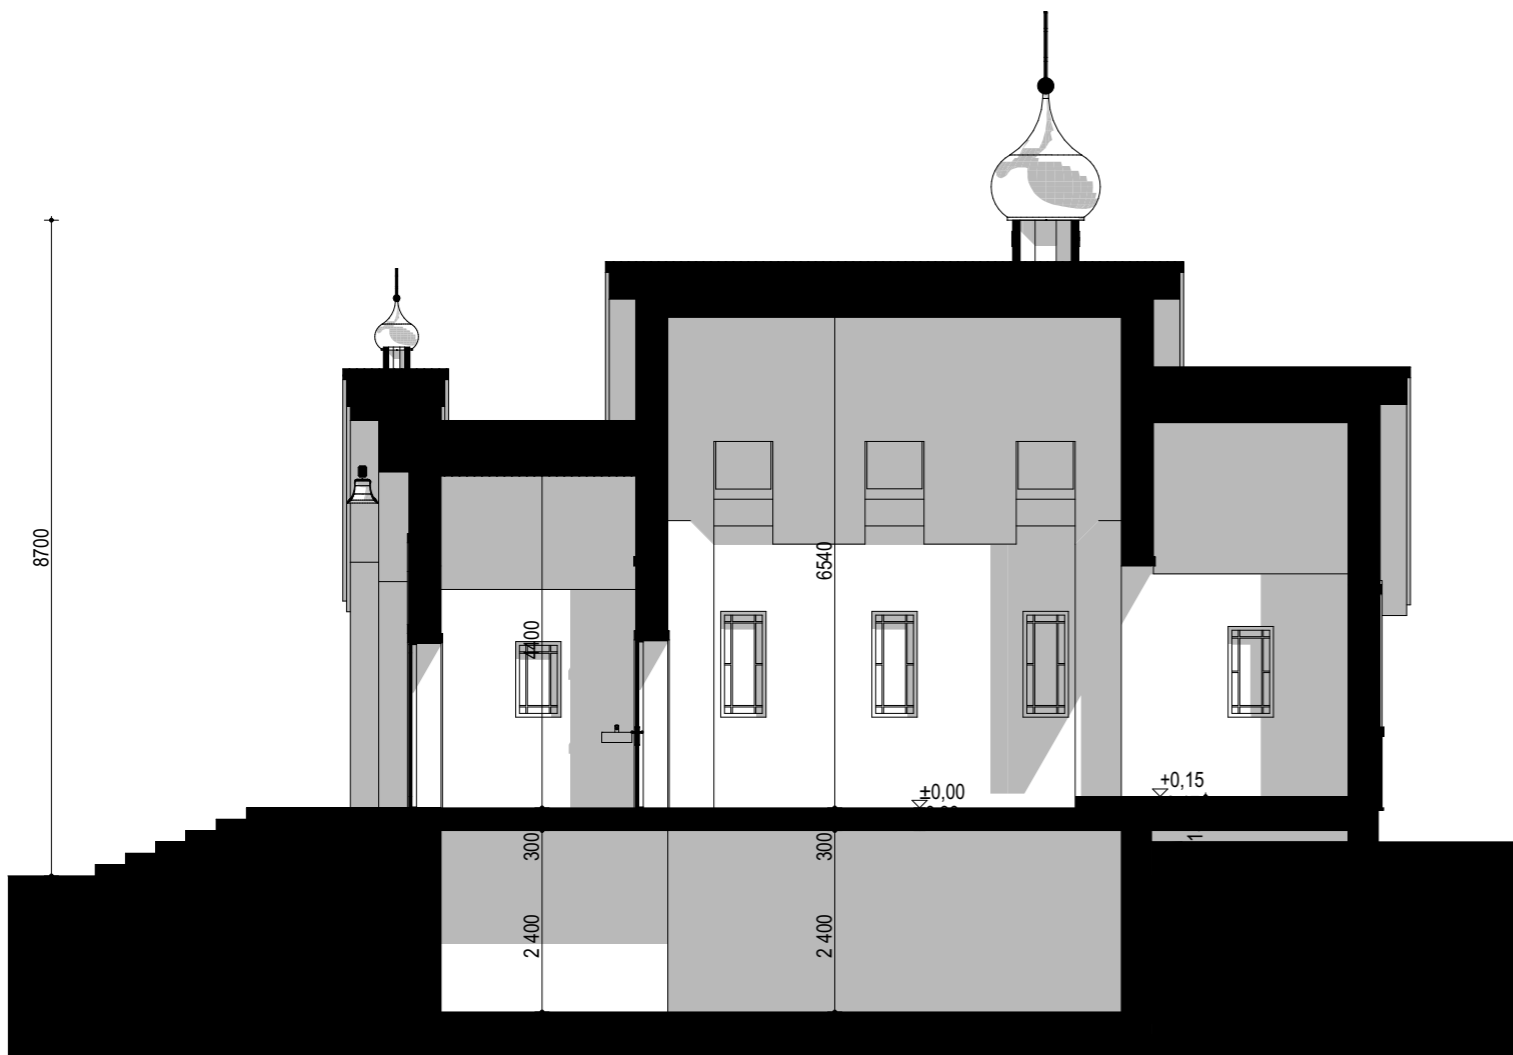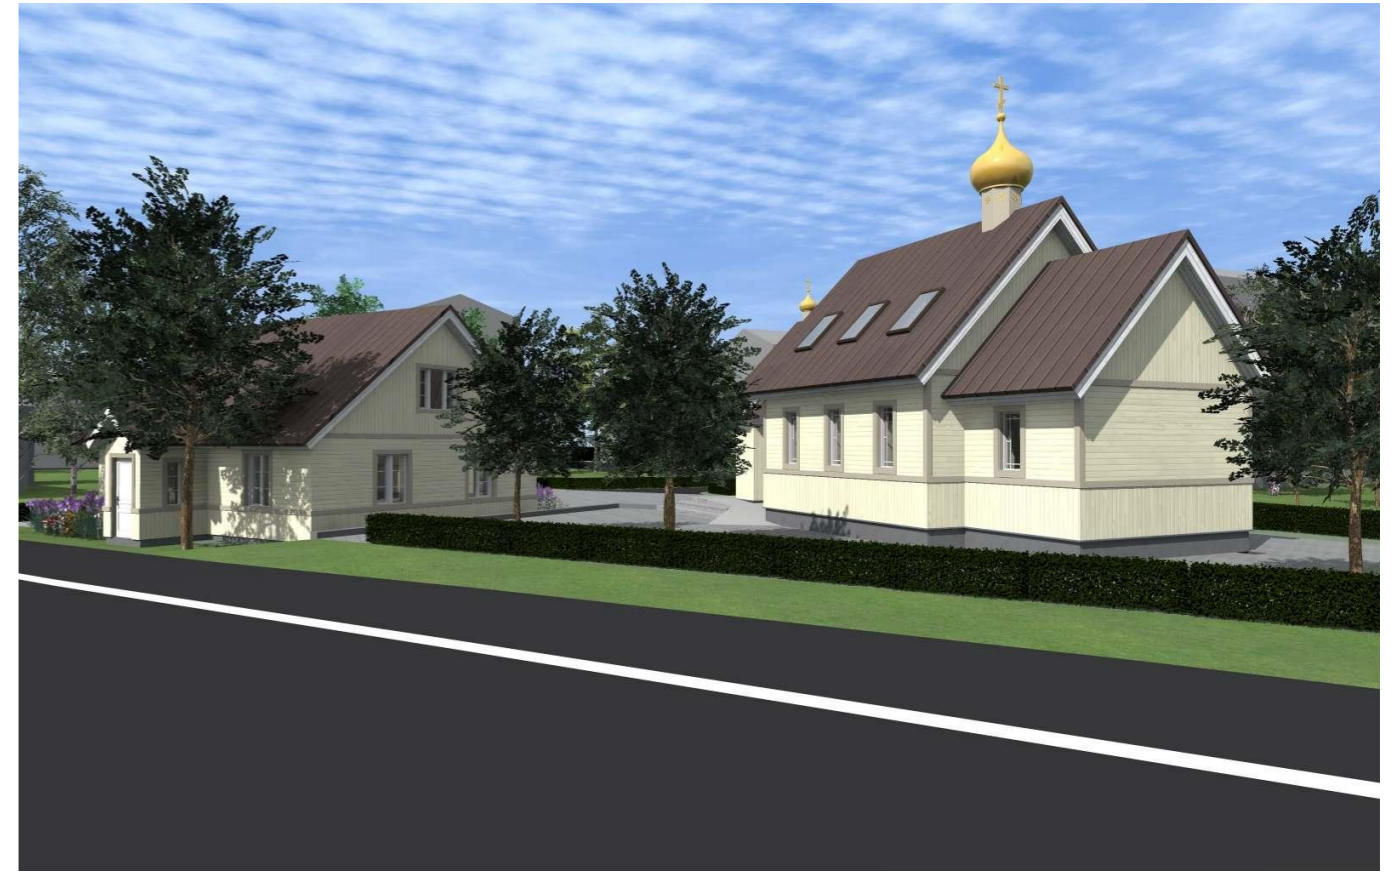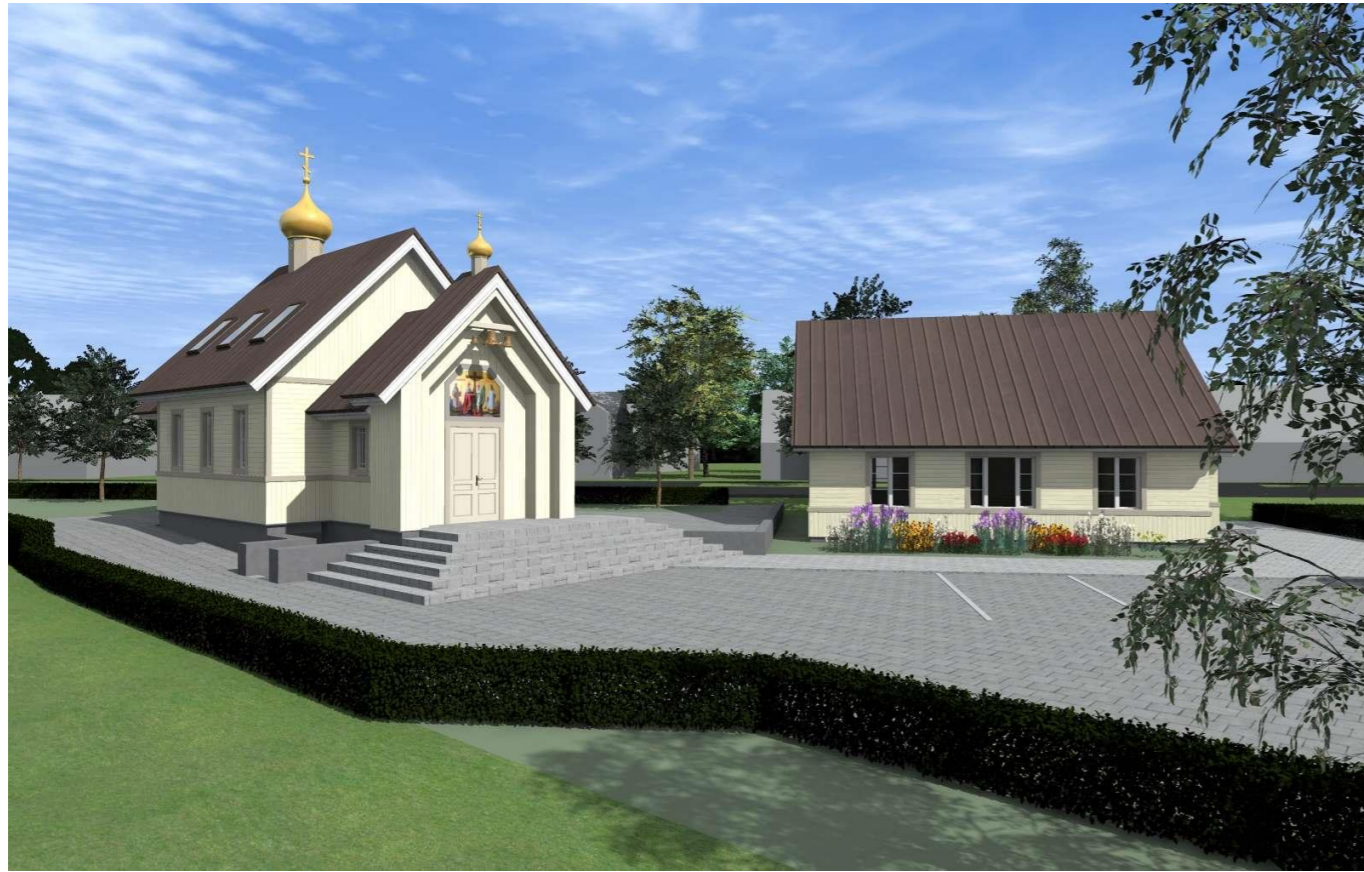

<b>ARH +</b> ARH PLUS OÜ Reg.nr 12347683		J.Kunderi 8a 10121 Tallinn Tel. +372 5039897	Swedbank 221055976191 MTR EEP 002500 ARH PLUS OÜ volkov@alarna.ee	<b>KIRIKUHOONE</b> Suur tn.38, Jõgeva linn	Kuupäev 23.05.2016
Arhitekt	Nikolai Volkov	Joonise nimetus <b>LÕIGE</b>			Mõõtkava 1:100
<td>         Joonise nr.          AE-03       </td>	Joonise nr. AE-03				



VADE LÖUNAST

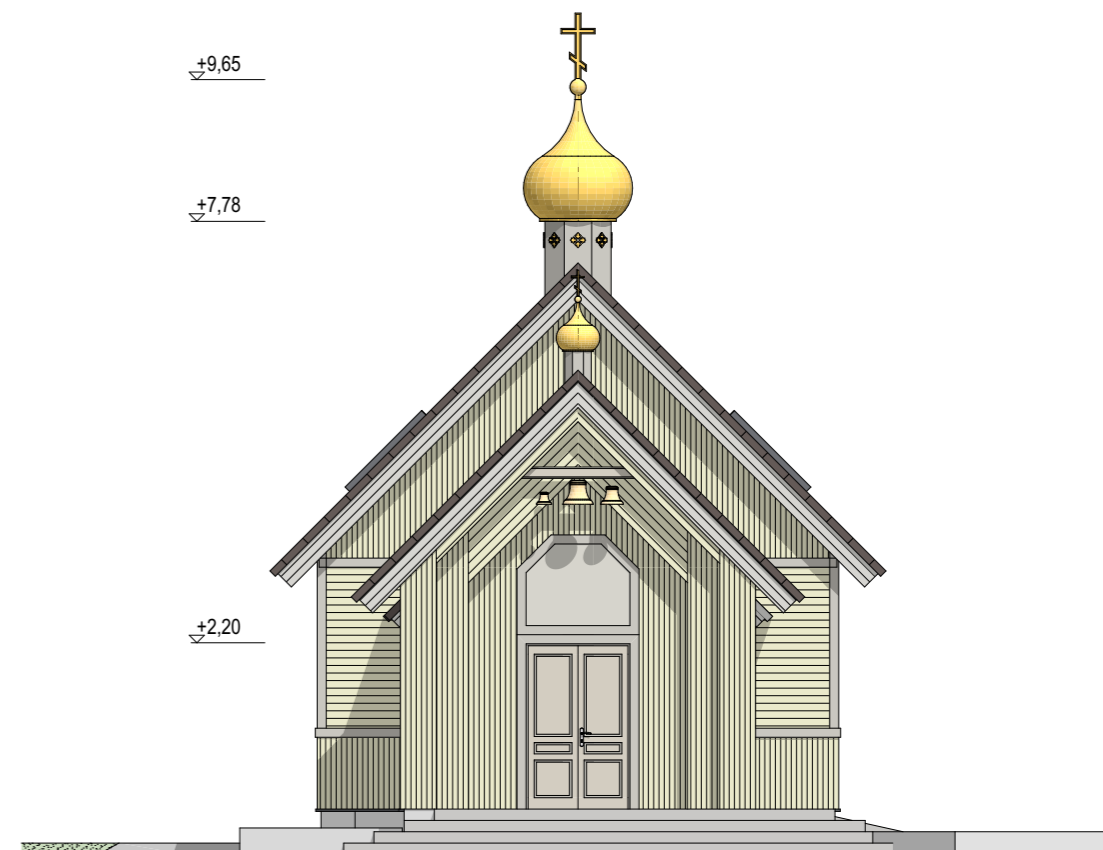

VADE LÄÄNEST



VADE PÕHJAST



VADE IDAST

<b>ARH +</b> ARH PLUS OÜ Reg.nr 12347683		J.Kunderi 8a 10121 Tallinn Tel. +372 5039897	Swedbank 221055976191 MTR EEP 002500 ARH PLUS OÜ volkov@alarna.ee	<b>KIRIKUHOONE</b> Suur tn.38, Jõgeva linn	Kuupäev 23.05.2016
Arhitekt	Nikolai Volkov	Joonise nimetus <b>VAATED</b>		Mõõtkava 1:100	Staadium Eskiis
				Joonise nr. AE-04	