




*Plaan*

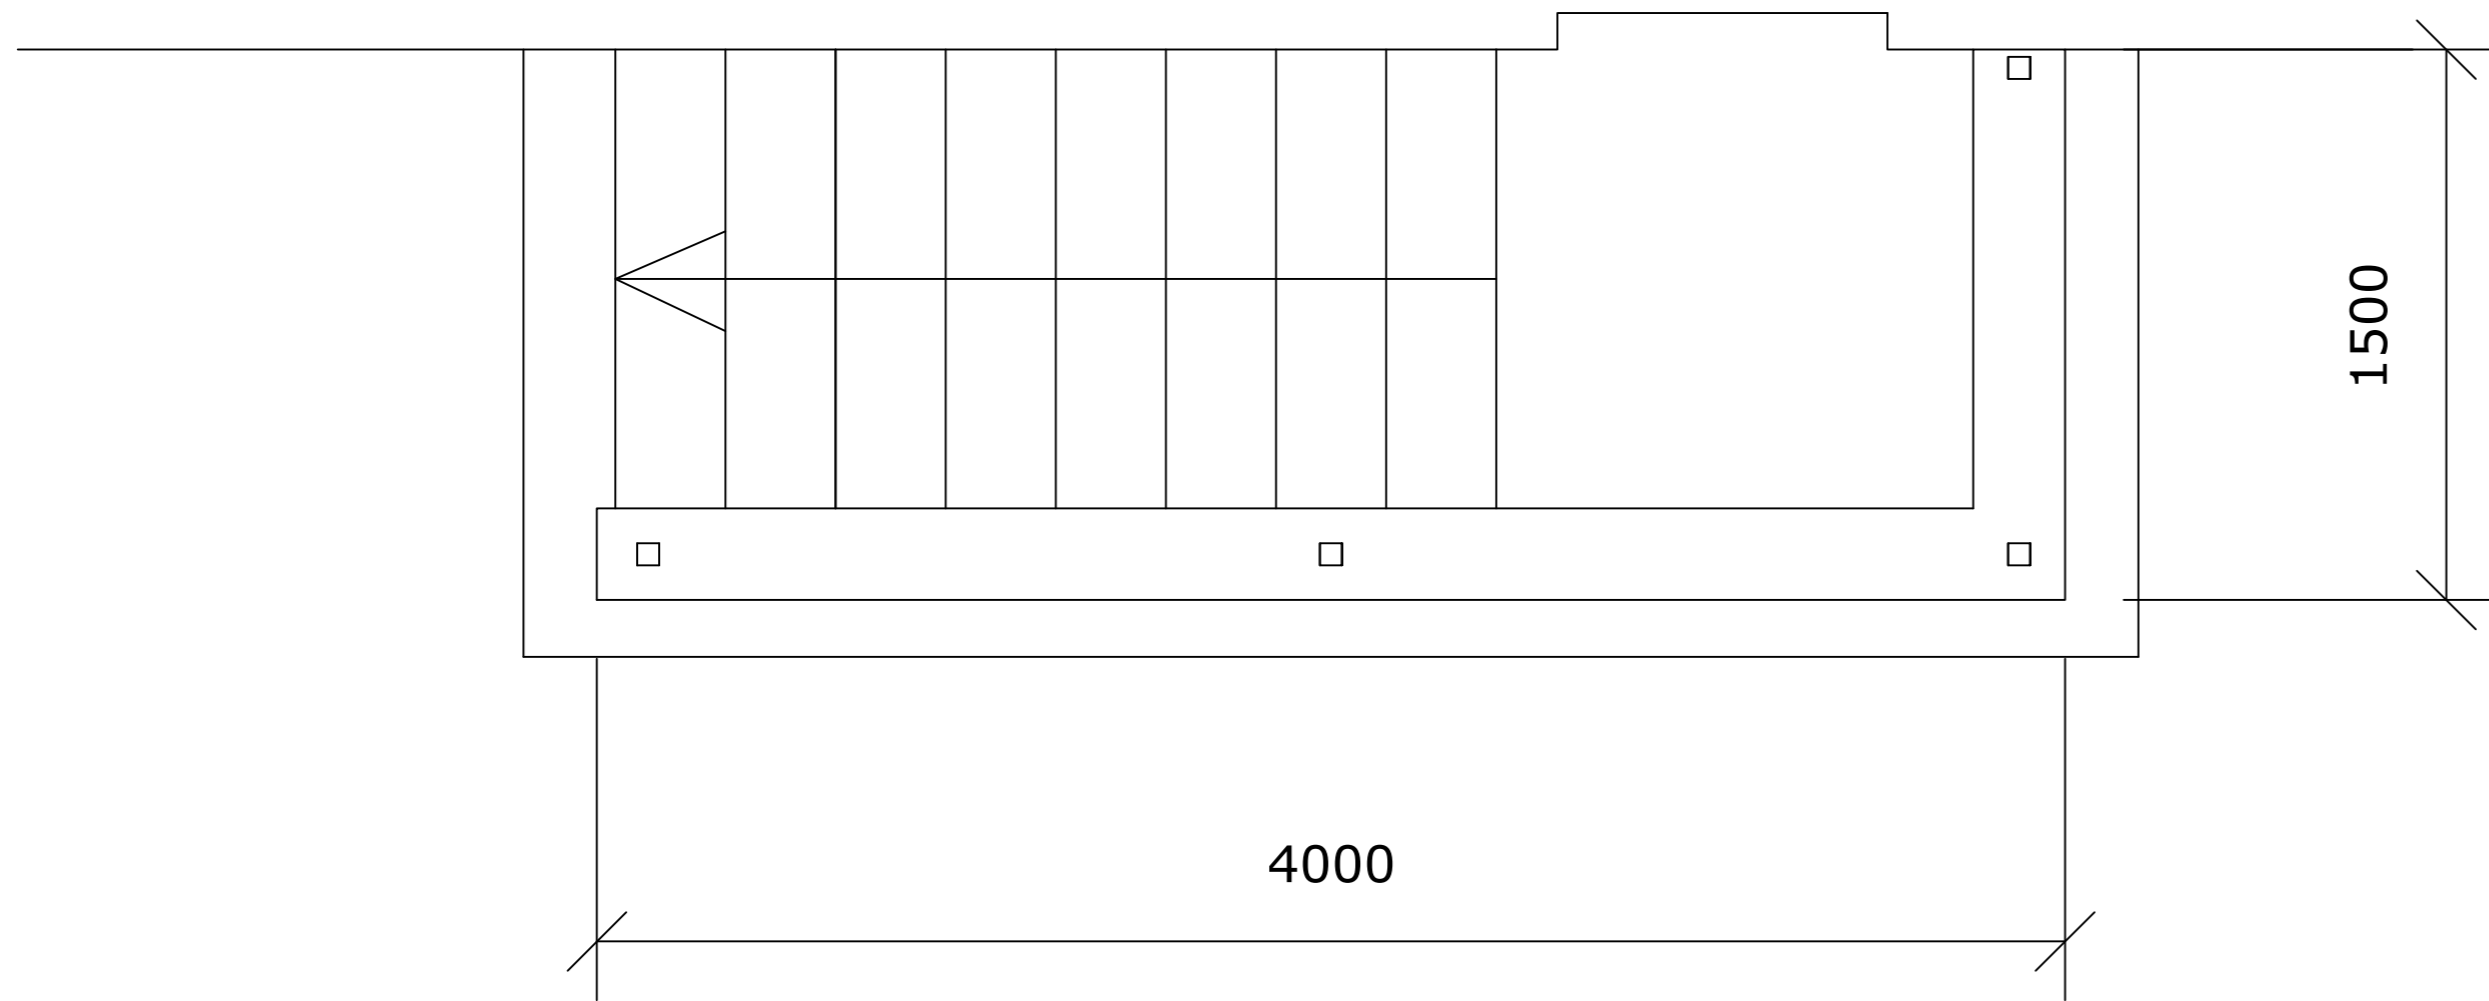

*vaade*

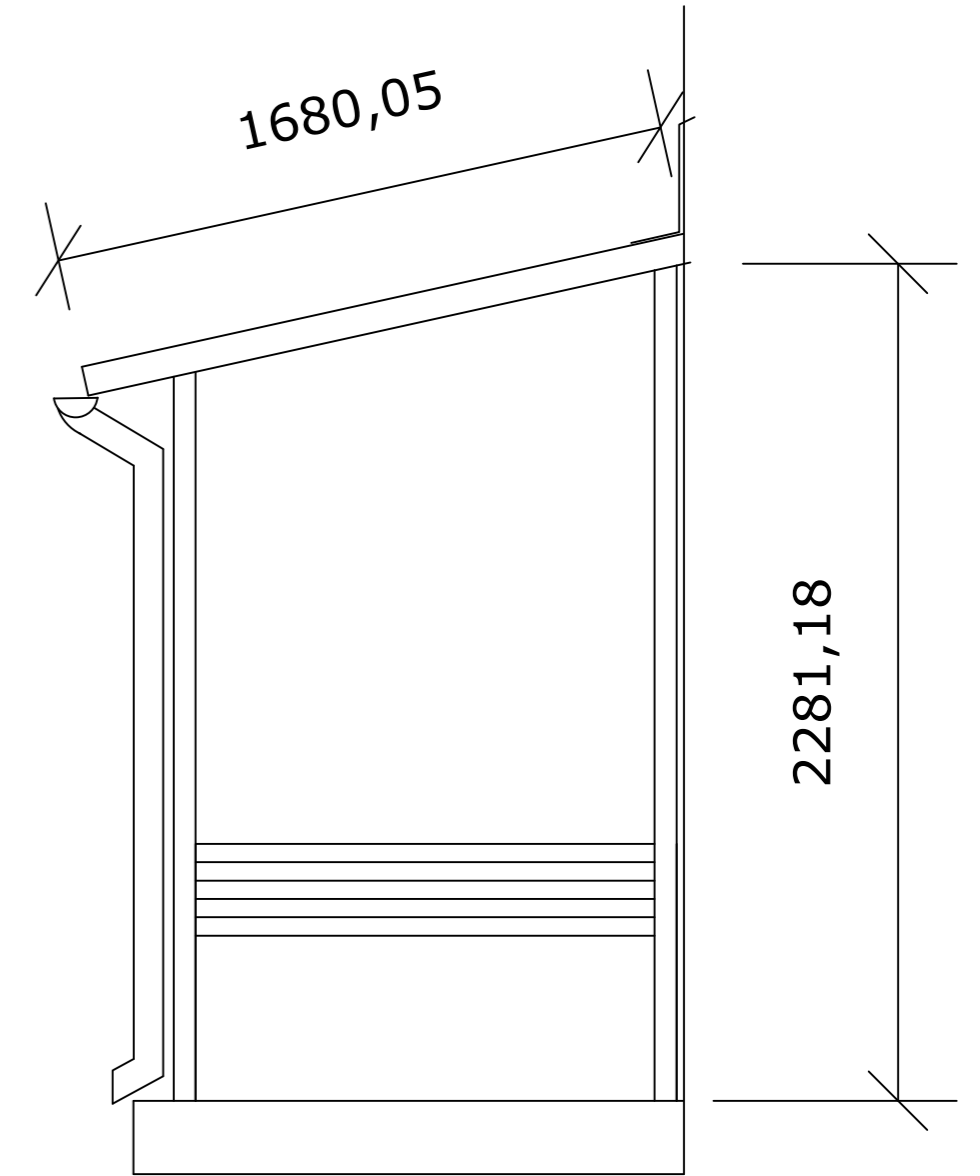

*vaade* 4400

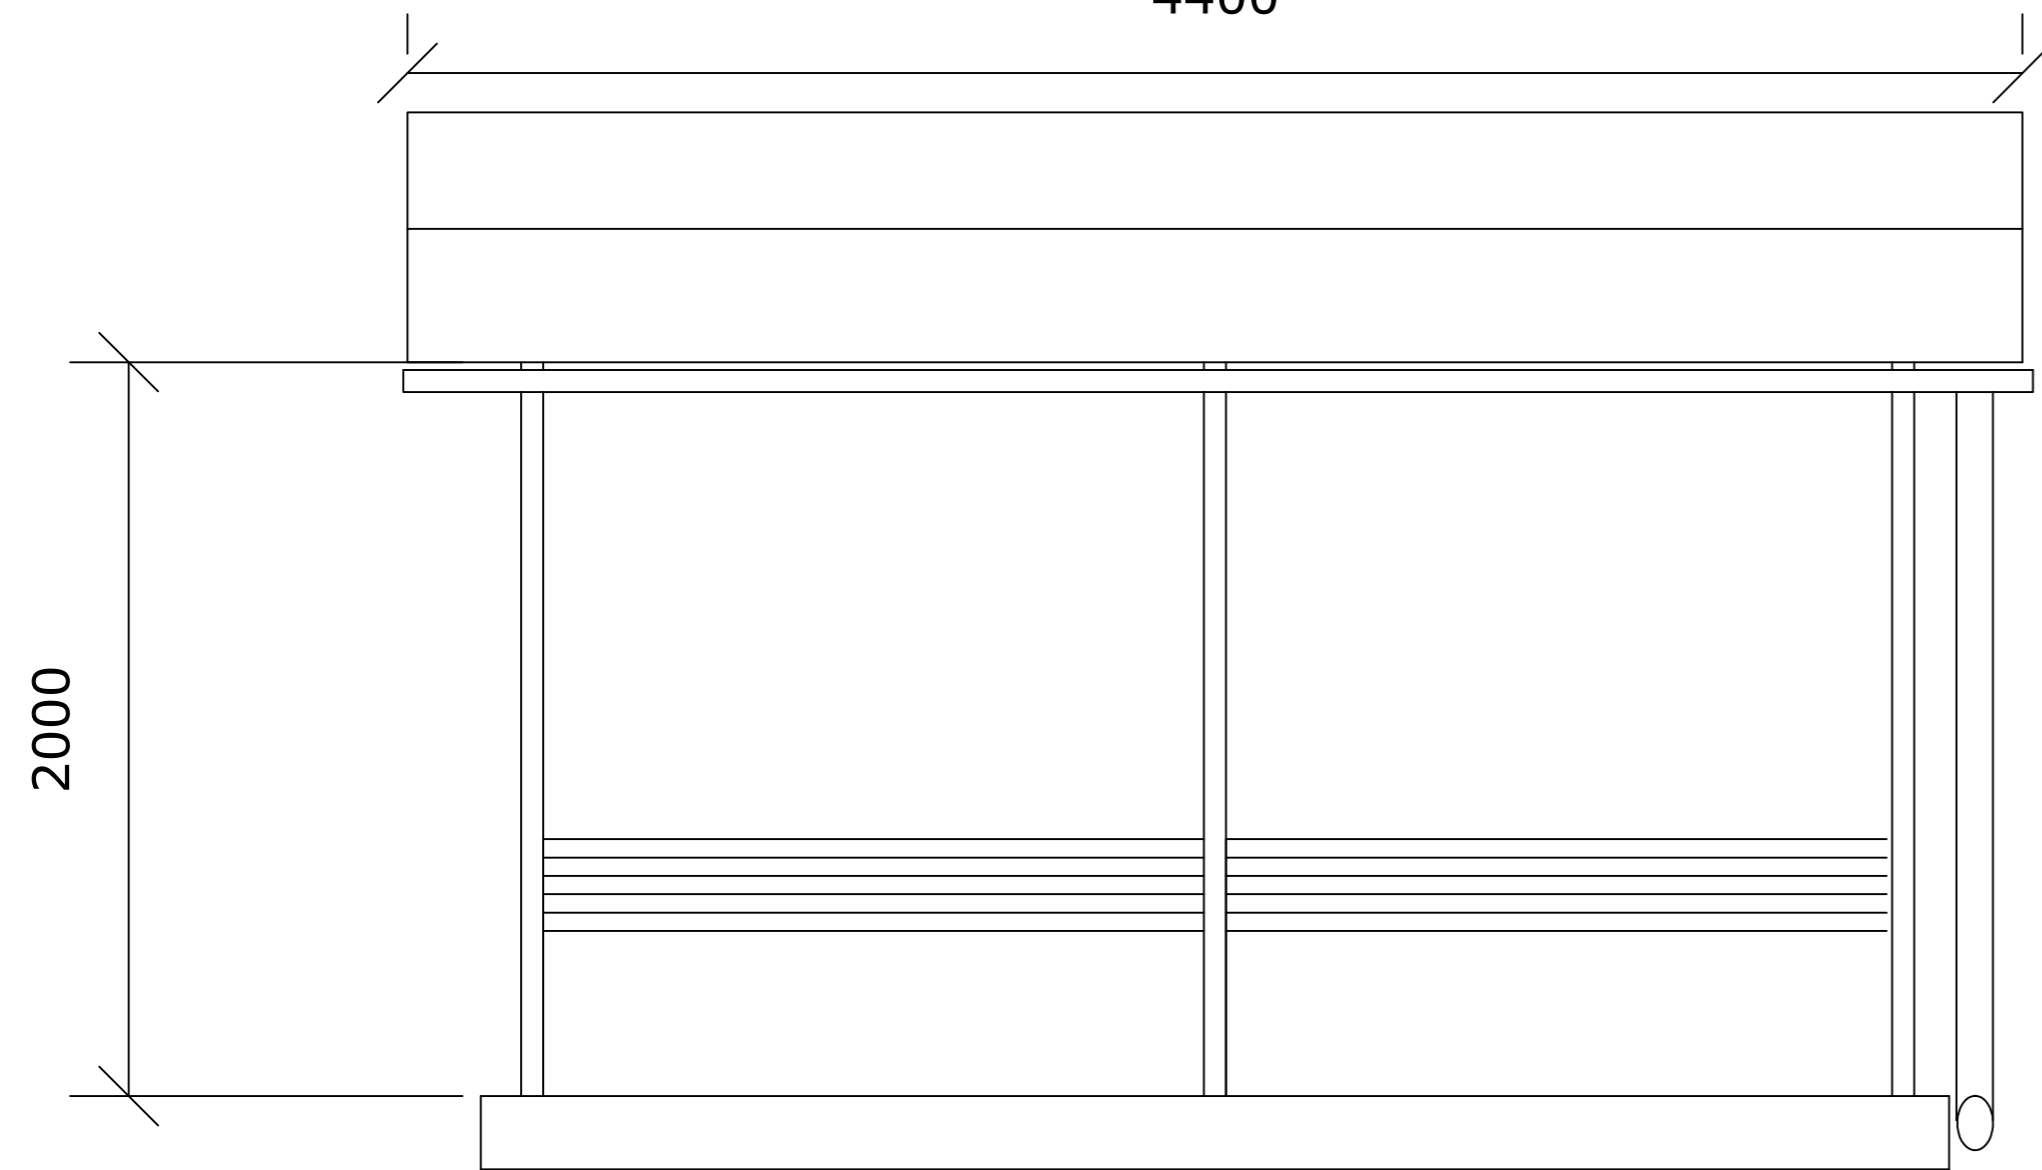

*raudbetoon vöö  
olemasoleval müüritisel*

Randvere Tööppekeskus, Randvere küla  
Trepisissekäigu varikatuse ehitus