




Joonise nimi VUNDAMENDI PLAAN	Joonise nr AR-5-01	Versioon v01
Joonestas: Priit Rannik	Möötkava 1 : 100	Kuupäev 06.10.2017

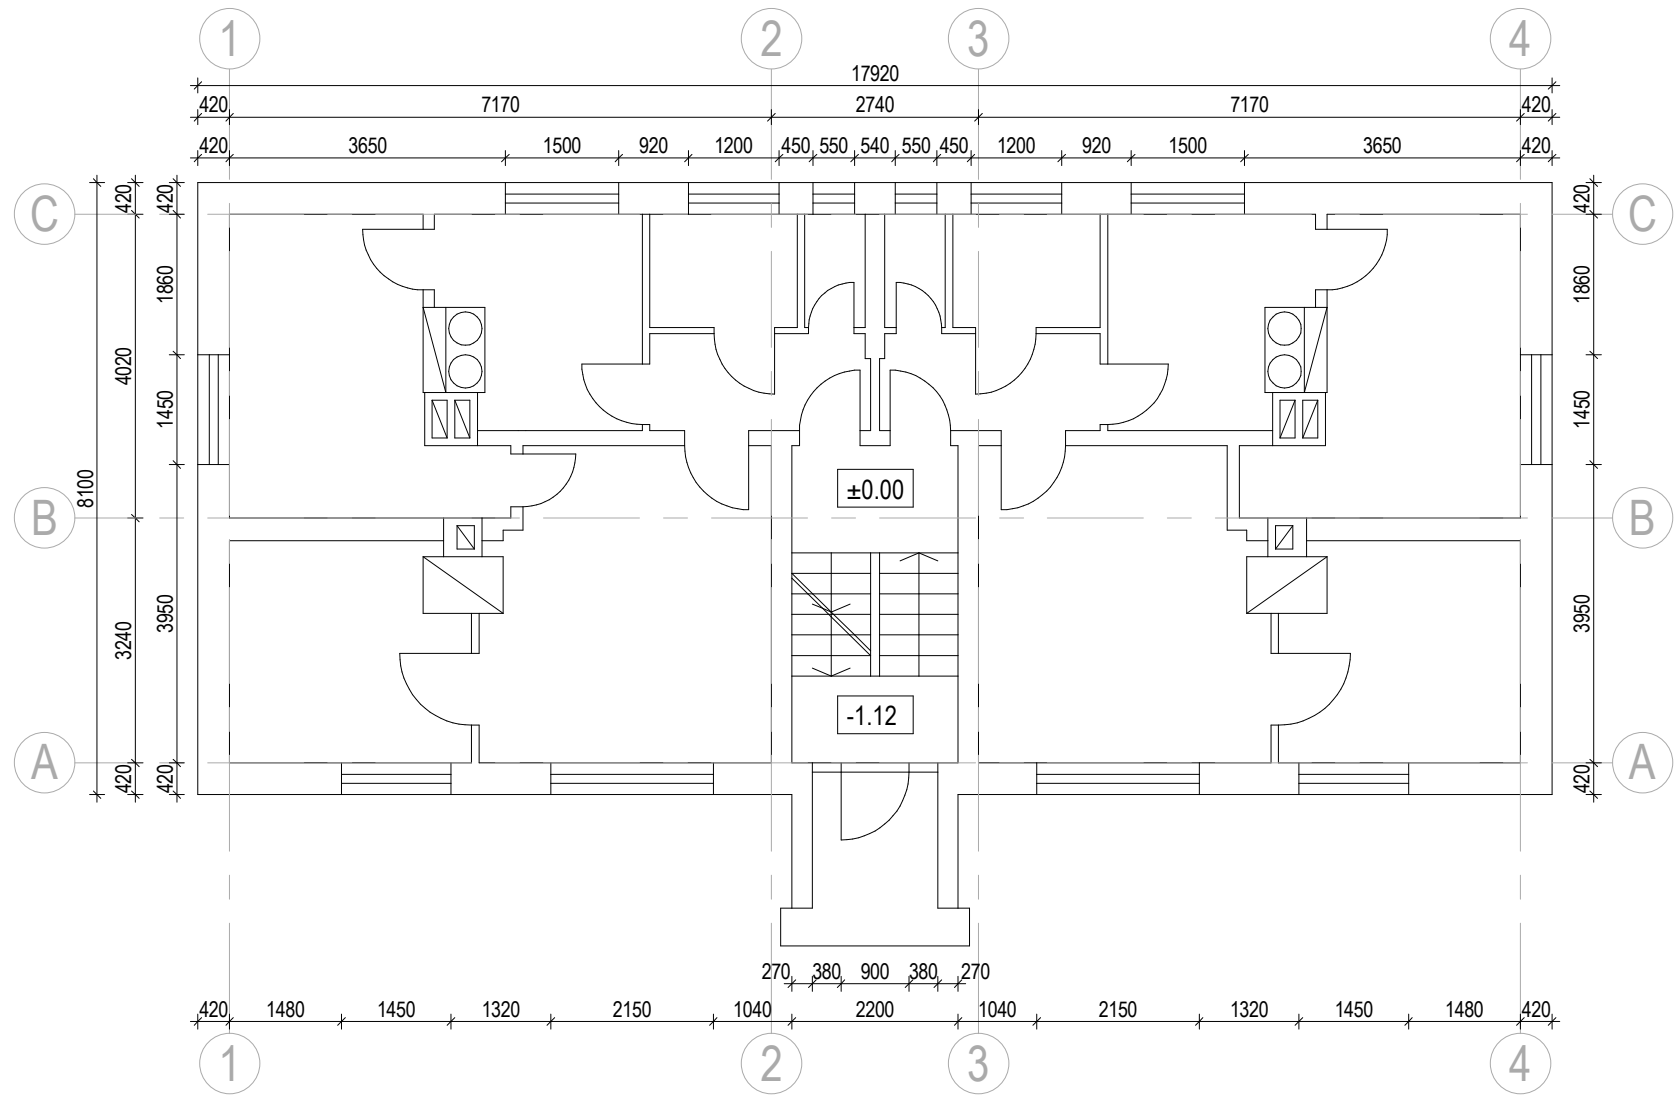


Joonise nimi	Joonise nr	Versioon
ESIMENE KORRUS	AR-5-02	v01
Joonestas: Priit Rannik	Möötkava	Kuupäev
	1 : 100	06.10.2017

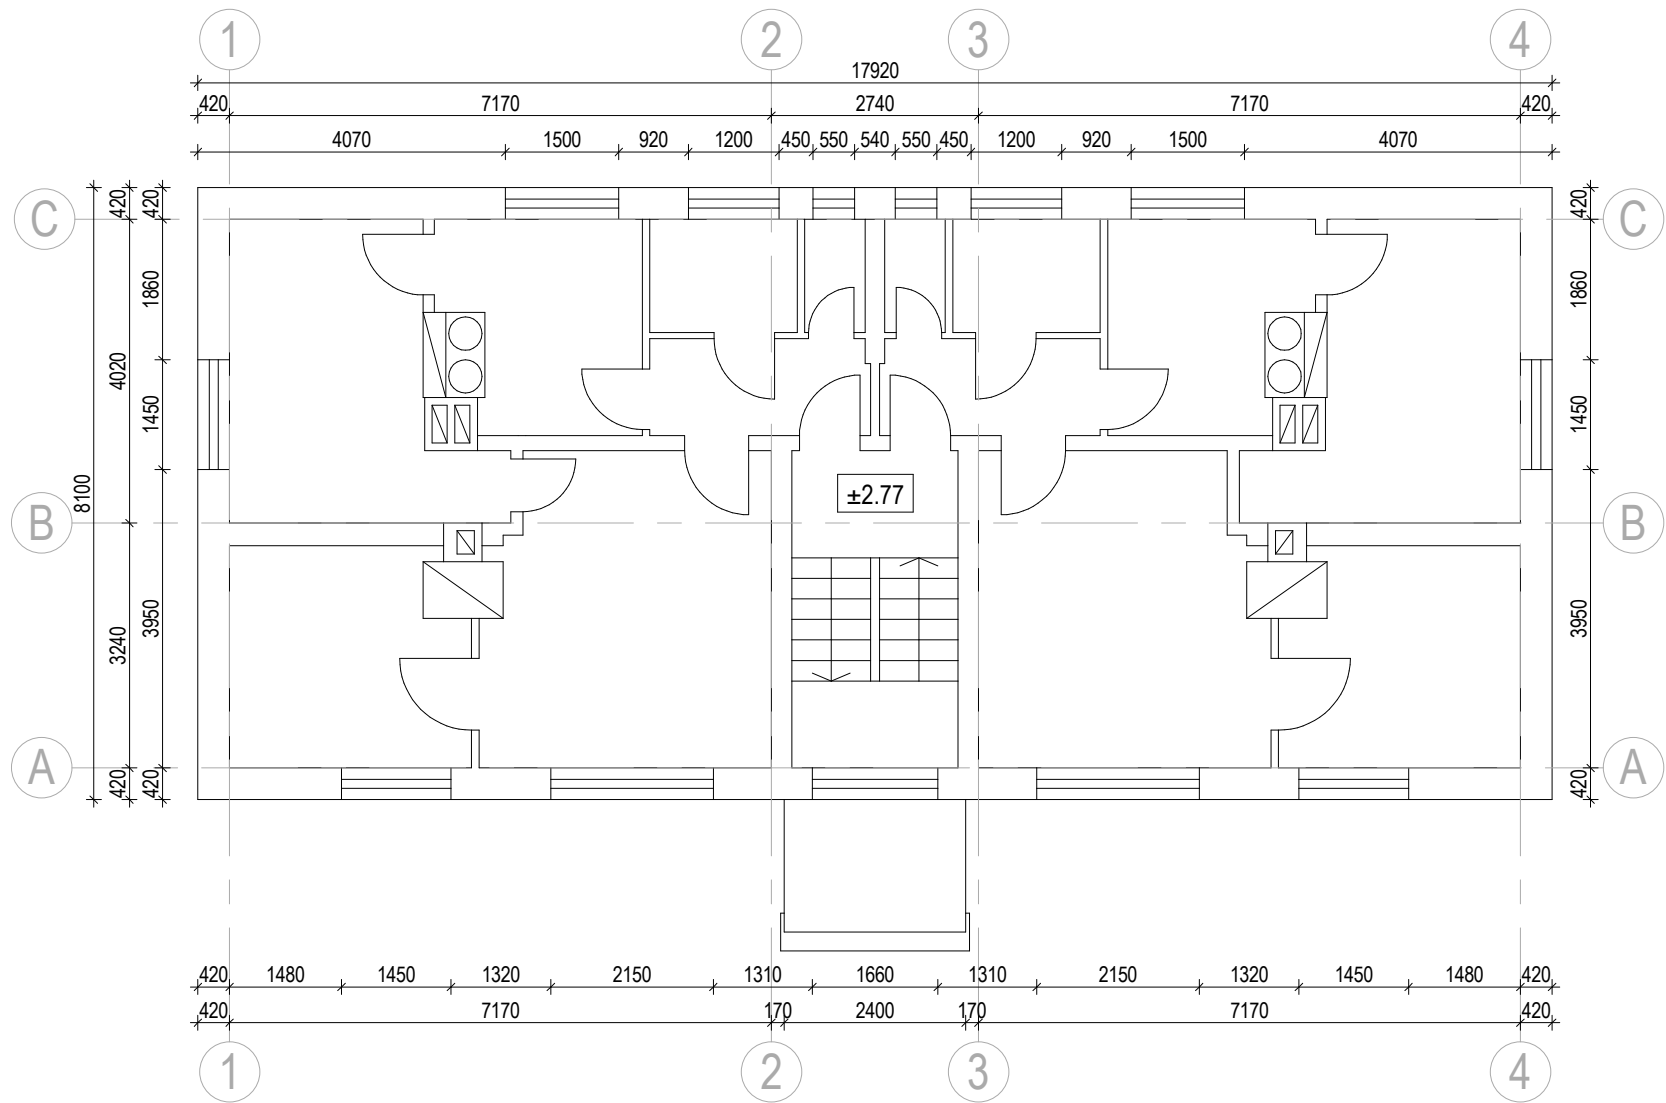



Joonise nimi	TEINE KORRUS	Joonise nr	AR-5-03	Versioon	v01
Joonestaj:	Priit Rannik	Möötkava	1 : 100	Kuupäev	06.10.2017

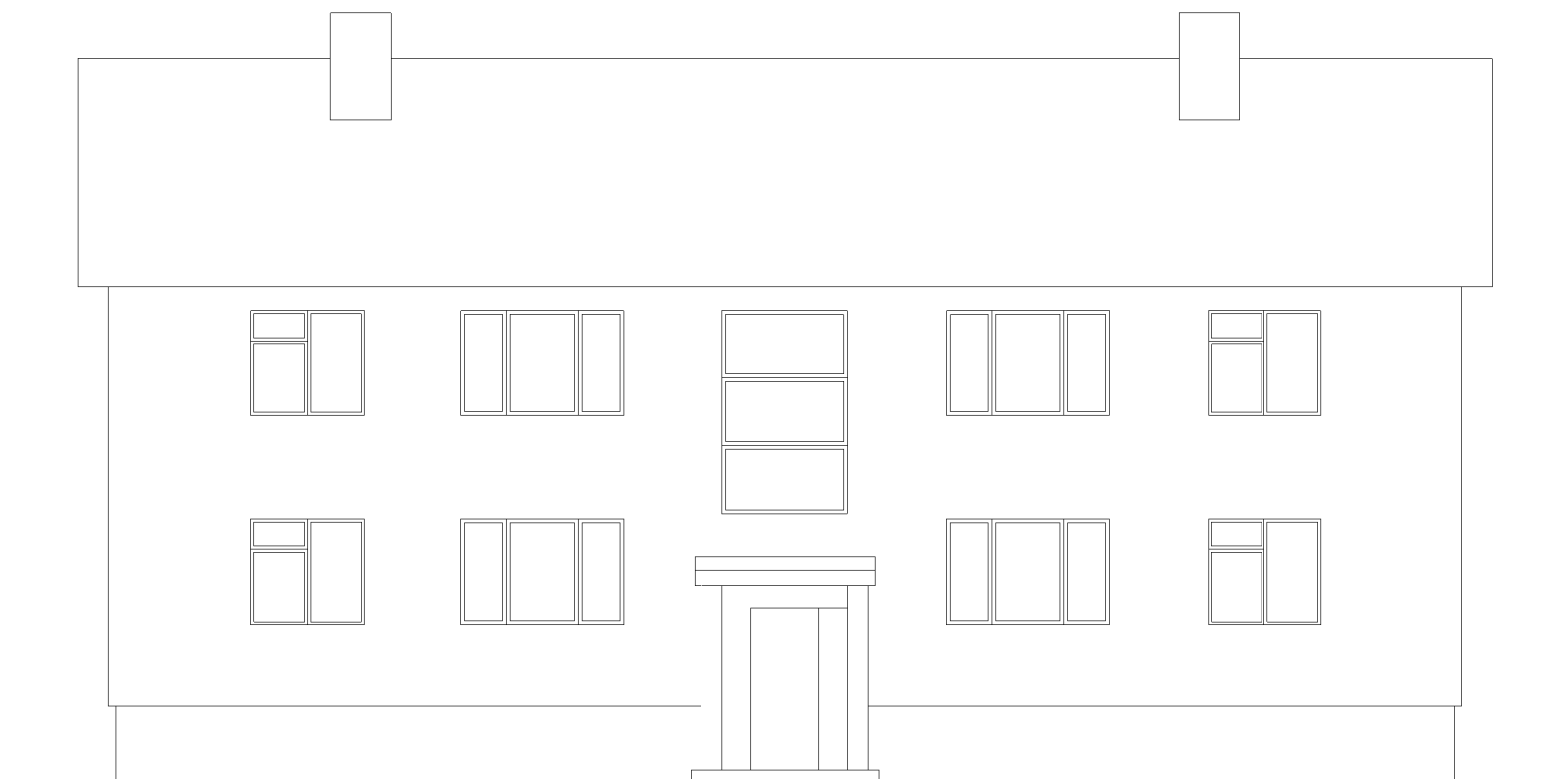

Joonise nimi	VAADE LÖUNAST	Joonise nr	AR-6-01	Versioon	v01
Joonestaj:	Priit Rannik	Möötkava	1 : 100	Kuupäev	06.10.2017

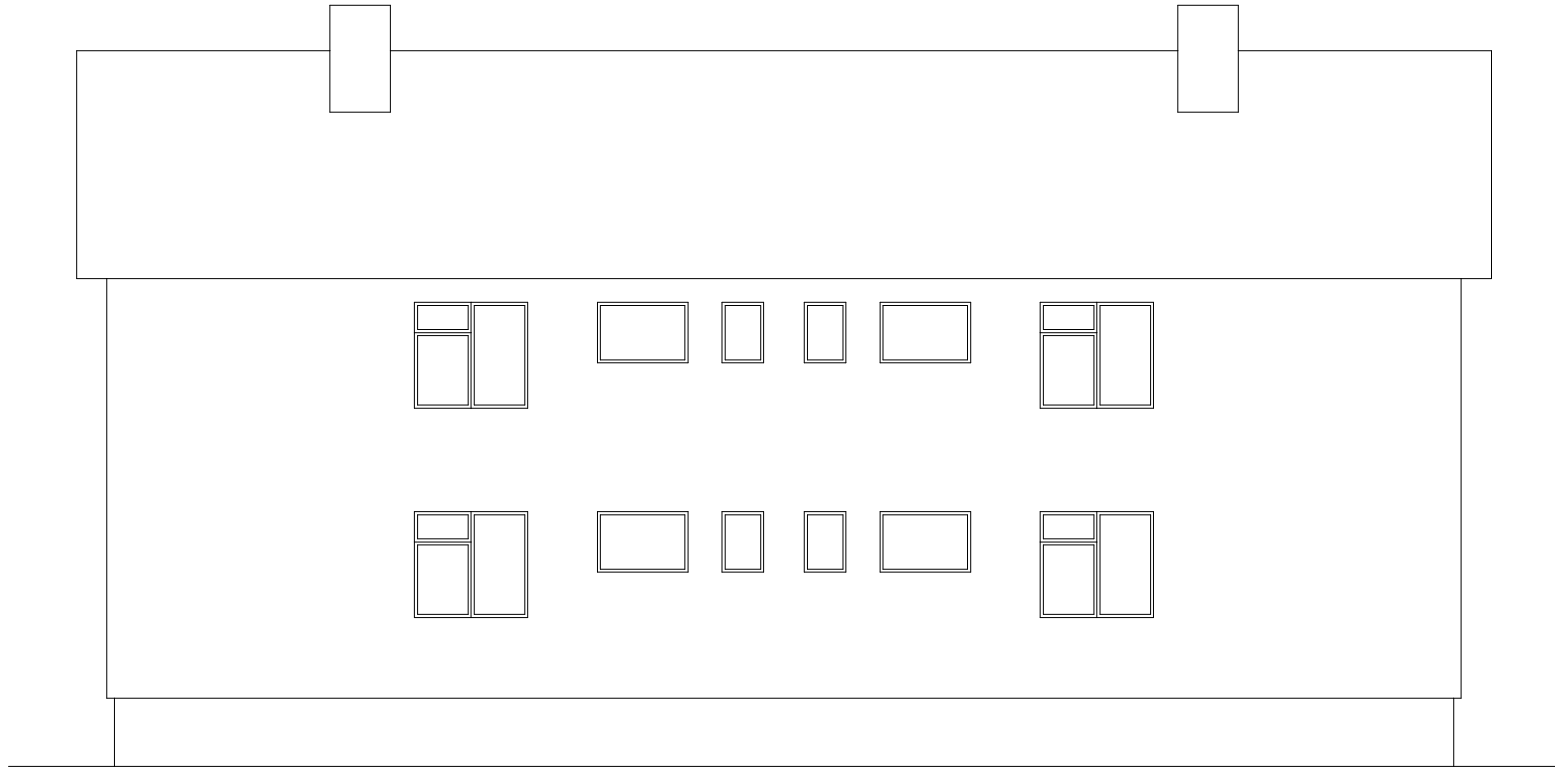

Joonise nimi	VAADE PÕHJAST	Joonise nr	AR-6-02	Versioon	v01
Joonestaj:	Priit Rannik	Möötkava	1 : 100	Kuupäev	06.10.2017

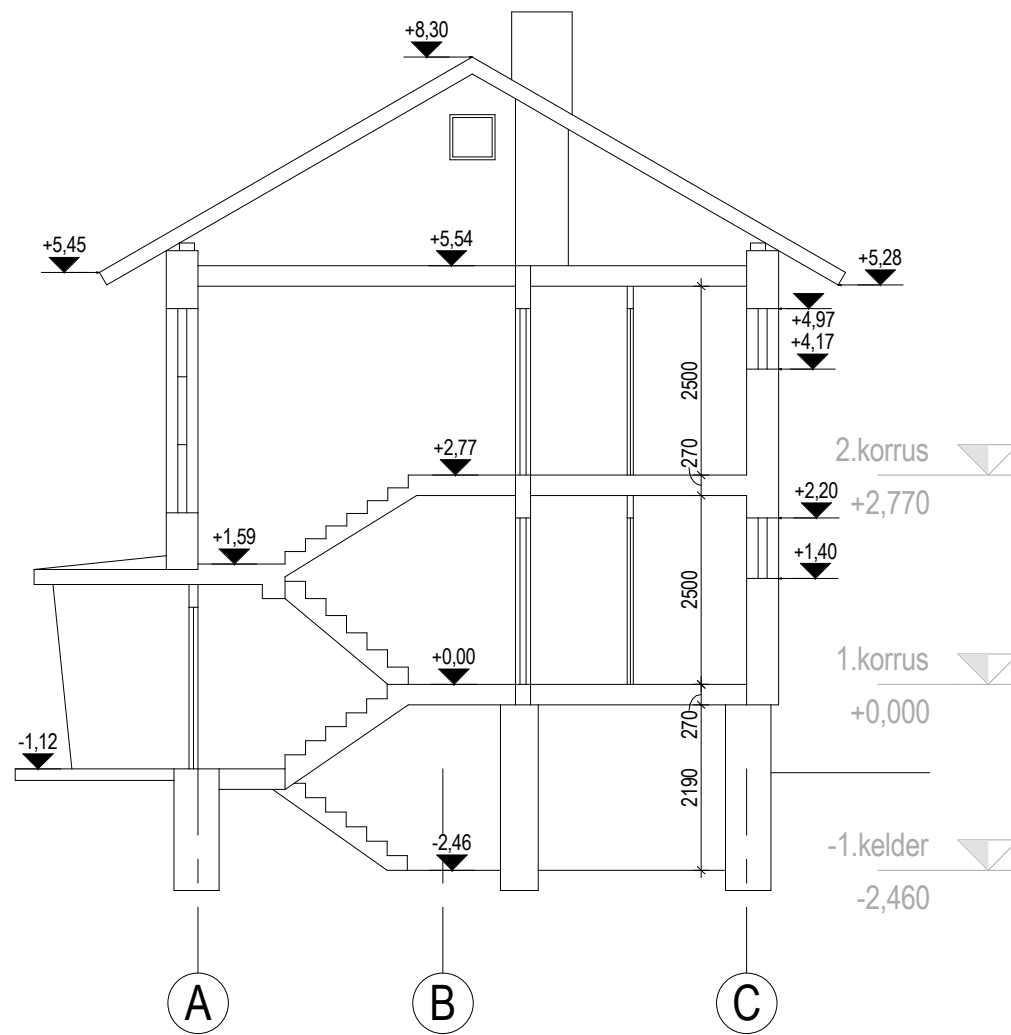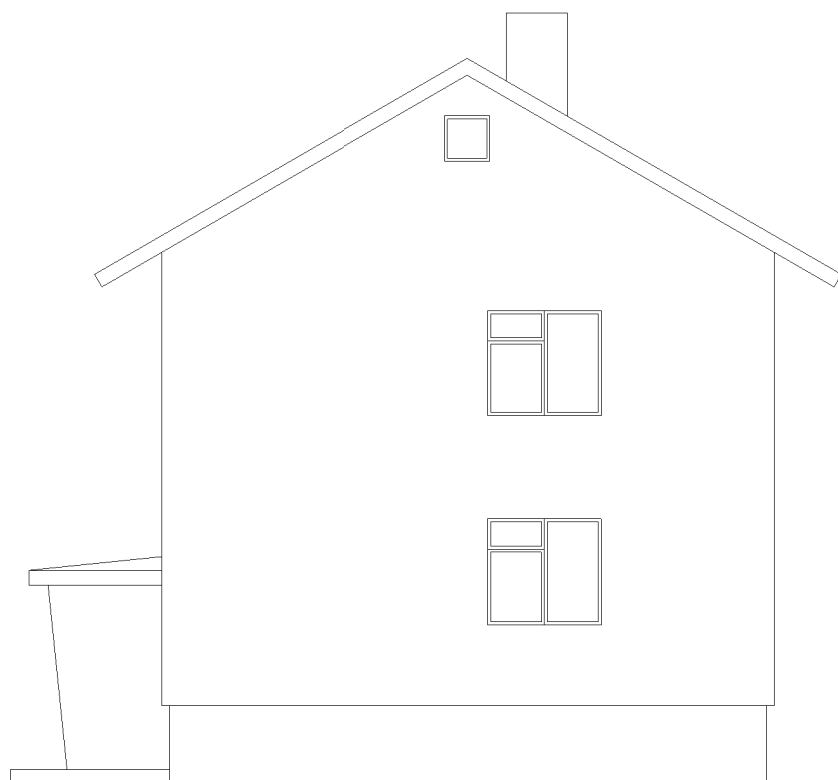

Joonise nimi VAADE IDAST / LÕIGE 1-1	Joonise nr AR-6-03	Versioon v01
Joonestaj: Priit Rannik	Mõõtkaava 1 : 100	Kuupäev 06.10.2017