




PIHALI-ADILA-RABIVERE TEE



PIHALI-ADILA-RABIVERE TEE

PIHALI-ADILA-RABIVERE TEE

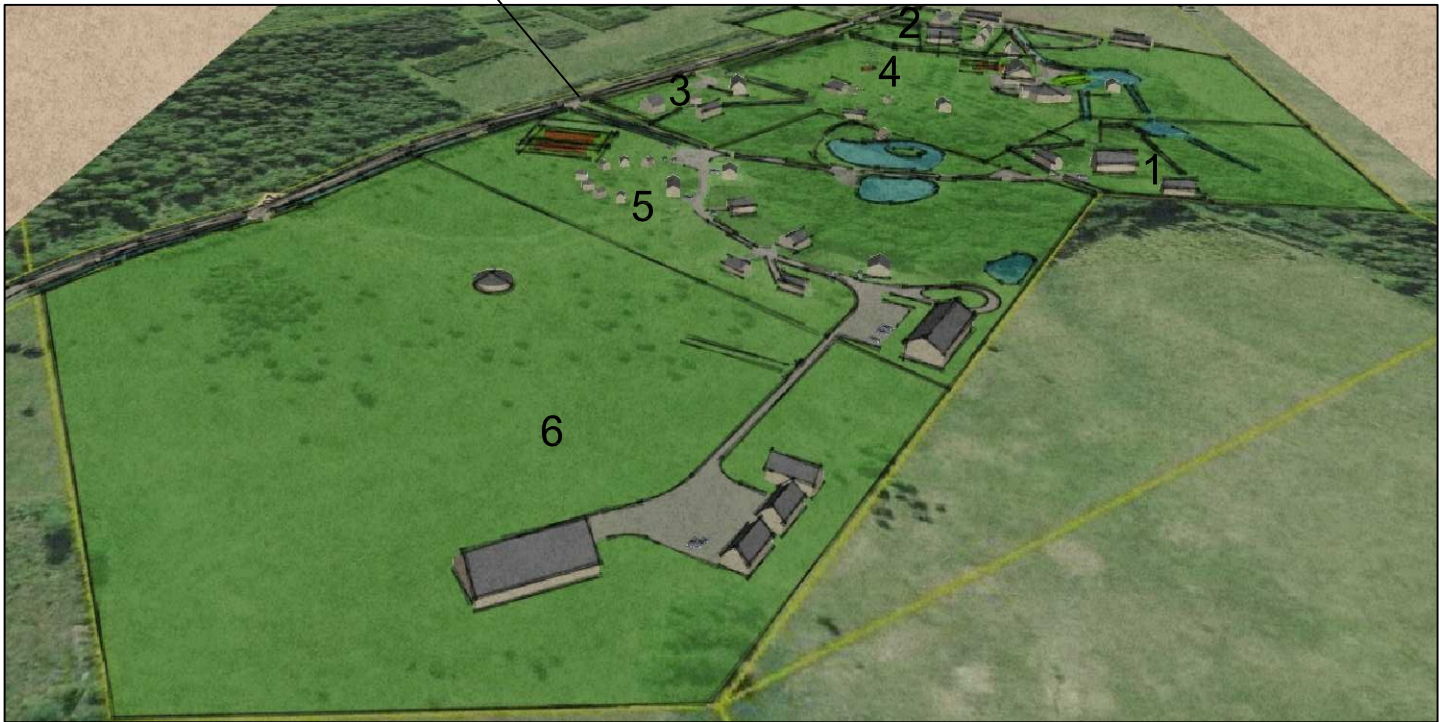

MÄRKUSED

1. ALUSPLAANINA ON KASUTATUD VÄLJAVÖTET MAA-AMETI KAARDIST.
2. ILLUSTRATIIVNE JOONIS EI KAJASTA HALJASTUST JA PINNAVORME.
3. NUMBER JOONISEL TÄHISTAB KRUNDI POSITSIOONINUMBRIT.

PROJEKTEERIJA		KAEREPERE 79520 RAPLA MK.		OBJEKTI NIMETUS JA AADRESS		TELLIJA	
		TEL. 489 4038, 50 86 948		SÕERU (31701:006:0188) JA		ADILA CAMP OÜ	
OÜ VALTU PROJEKT		e-mail: tonis.kurisoo@mail.ee		VANAKUBJA(31701:006:0511)		LEPINGU NR.	
		ÄRIREGISTRI NR. 10167095		KINNISTUTE DETAILPLANEERING		TÖÖ NR. 18-18	
		MTR NR. EP 10167095-0001 10.03.2003		PIHALI KÜLAS KOHILA VALLAS		JOONISE NR. PR.STAAD.	
JUHATAJA	T.KURISOO			ILLUSTRATIIVNE JOONIS 2		DP-7	DP
PROJEKTEERIJA	S.KURISOO					MÕÖT	
PROJEKTEERIJA	Ü.KRAIS					KUUPÄEV 24.07.2019	