


Wymiar	<=6	>6-30	>30-120	>120-400	>400-1000	>1000-2000	>2000-3000	>3000-6000
Tolerancja	±0,1	±0,2	±0,3	±0,5	±0,8	±1,2	±1,6	±2,0

Wymiary nietolerowane wg tabeli

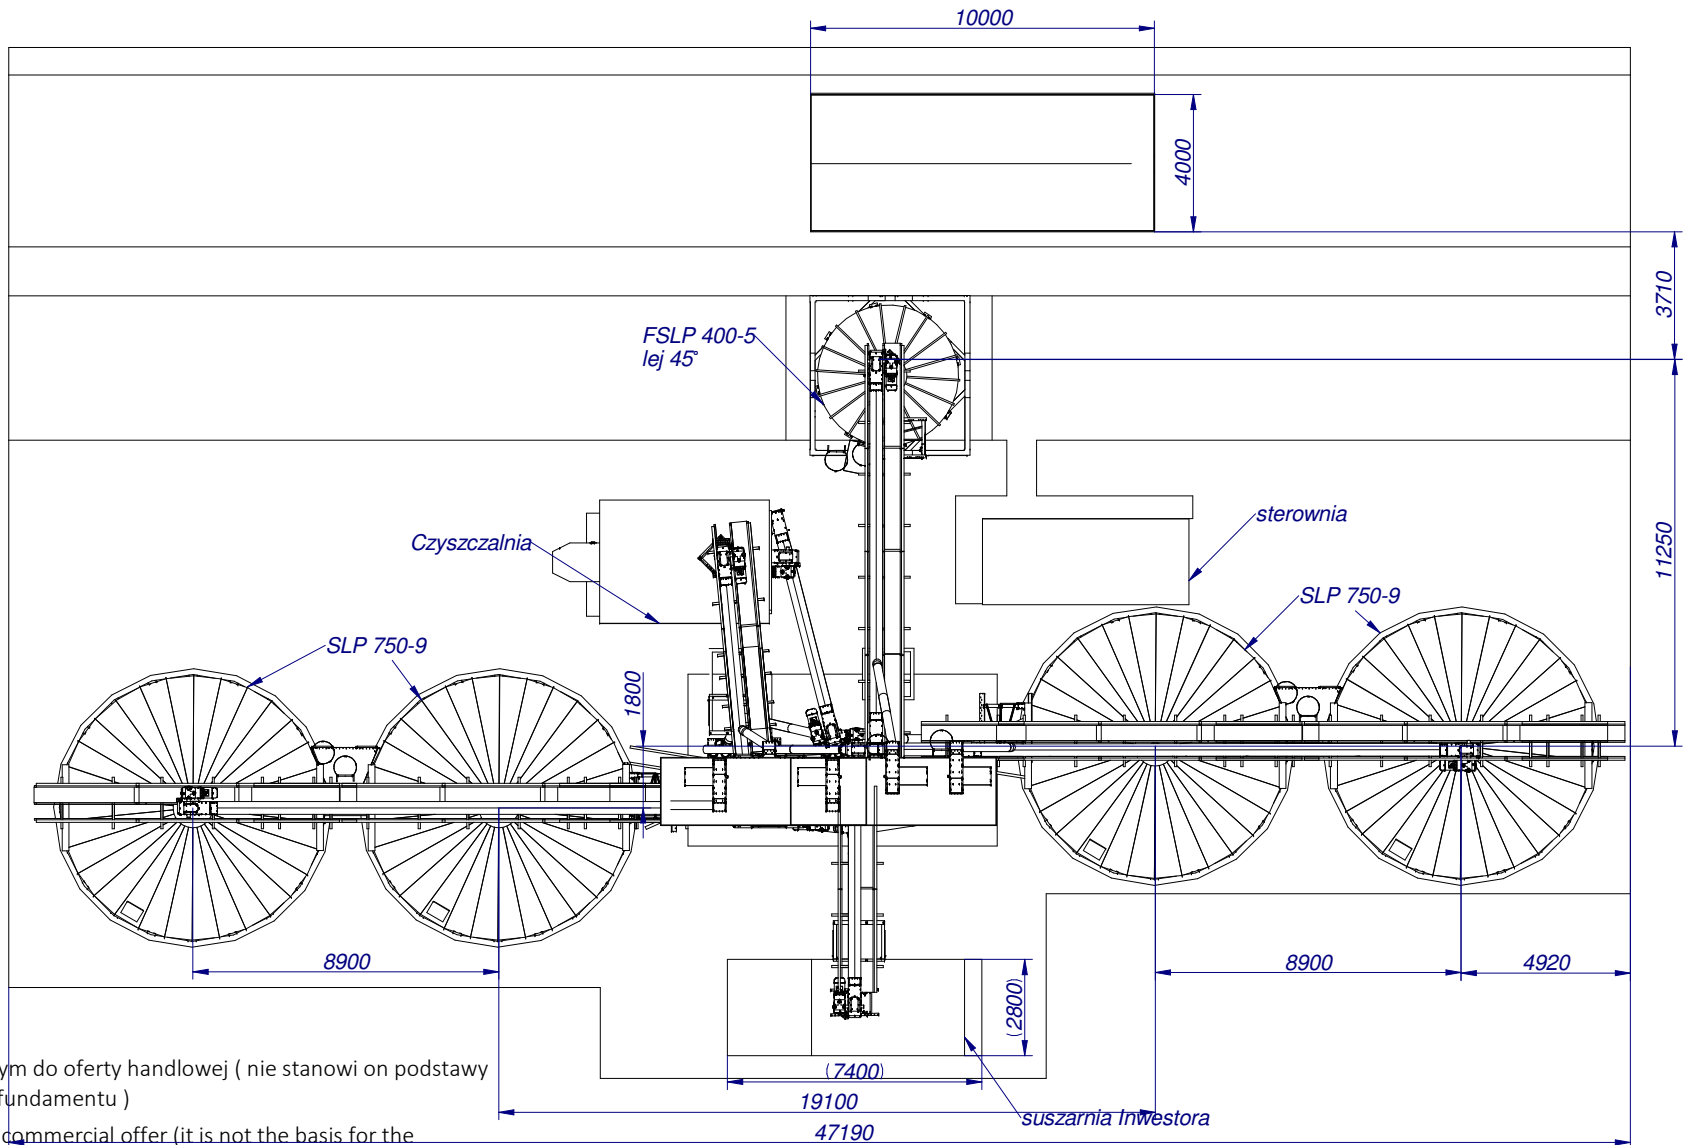

Niniejszy rysunek jest rysunkiem poglądowym do oferty handlowej (nie stanowi on podstawy do wykonania projektu budowlanego oraz fundamentu)

This drawing is an overview drawing of the commercial offer (it is not the basis for the construction design and foundation)

"The manufacturer reserves the right to make changes in the form of technical solutions presented in the drawing"

"Producent zastrzega sobie prawo do wprowadzania zmian w formie rozwiązań technicznych prezentowanych na rysunku"

	Imię i nazwisko	Data	Podpis
Projektował	Mateusz Kończalski	02/09/2020	
Konstruował	Mateusz Kończalski	02/09/2020	
Rysował	Mateusz Kończalski	02/09/2020	
Sprawdził			

Nazwa pliku
baza Agroekspert HIRVO RANNU.dft

Podziałka
1:220

Format
A4




Data zmiany
2020-09-02

Nr rysunku
baza Agroekspert HIRVO RANNU

Arkusz
1/4

Wymiar	<=6	>6-30	>30-120	>120-400	>400-1000	>1000-2000	>2000-3000	>3000-6000
Tolerancja	±0,1	±0,2	±0,3	±0,5	±0,8	±1,2	±1,6	±2,0

Wymiary nietolerowane wg tabeli

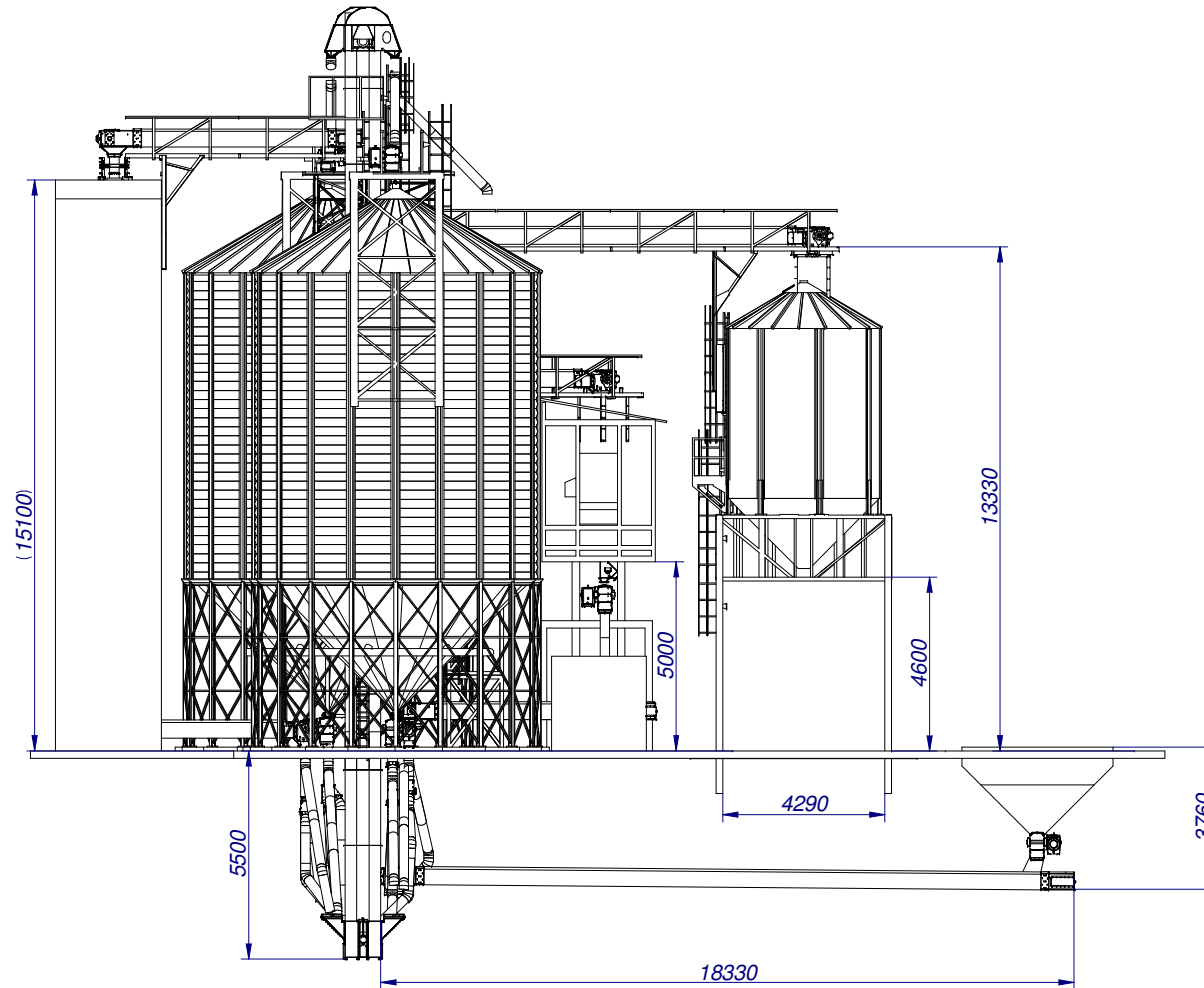

Niniejszy rysunek jest rysunkiem poglądowym do oferty handlowej (nie stanowi on podstawy do wykonania projektu budowlanego oraz fundamentu)

This drawing is an overview drawing of the commercial offer (it is not the basis for the construction design and foundation)

"The manufacturer reserves the right to make changes in the form of technical solutions presented in the drawing"

"Producent zastrzega sobie prawo do wprowadzania zmian w formie rozwiązań technicznych prezentowanych na rysunku"

	Imię i nazwisko	Data	Podpis
Projektował	Mateusz Kończalski	02/09/2020	
Konstruował	Mateusz Kończalski	02/09/2020	
Rysował	Mateusz Kończalski	02/09/2020	
Sprawdził			

Nazwa pliku
baza Agroekspert HIRVO RANNU.dft

Podziałka
1:200

Format
A4




Data zmiany
2020-09-02

Nr rysunku
baza Agroekspert HIRVO RANNU

Arkusz
2/4

Wymiar	<=6	>6-30	>30-120	>120-400	>400-1000	>1000-2000	>2000-3000	>3000-6000
Tolerancja	±0,1	±0,2	±0,3	±0,5	±0,8	±1,2	±1,6	±2,0

Wymiary nietolerowane wg tabeli

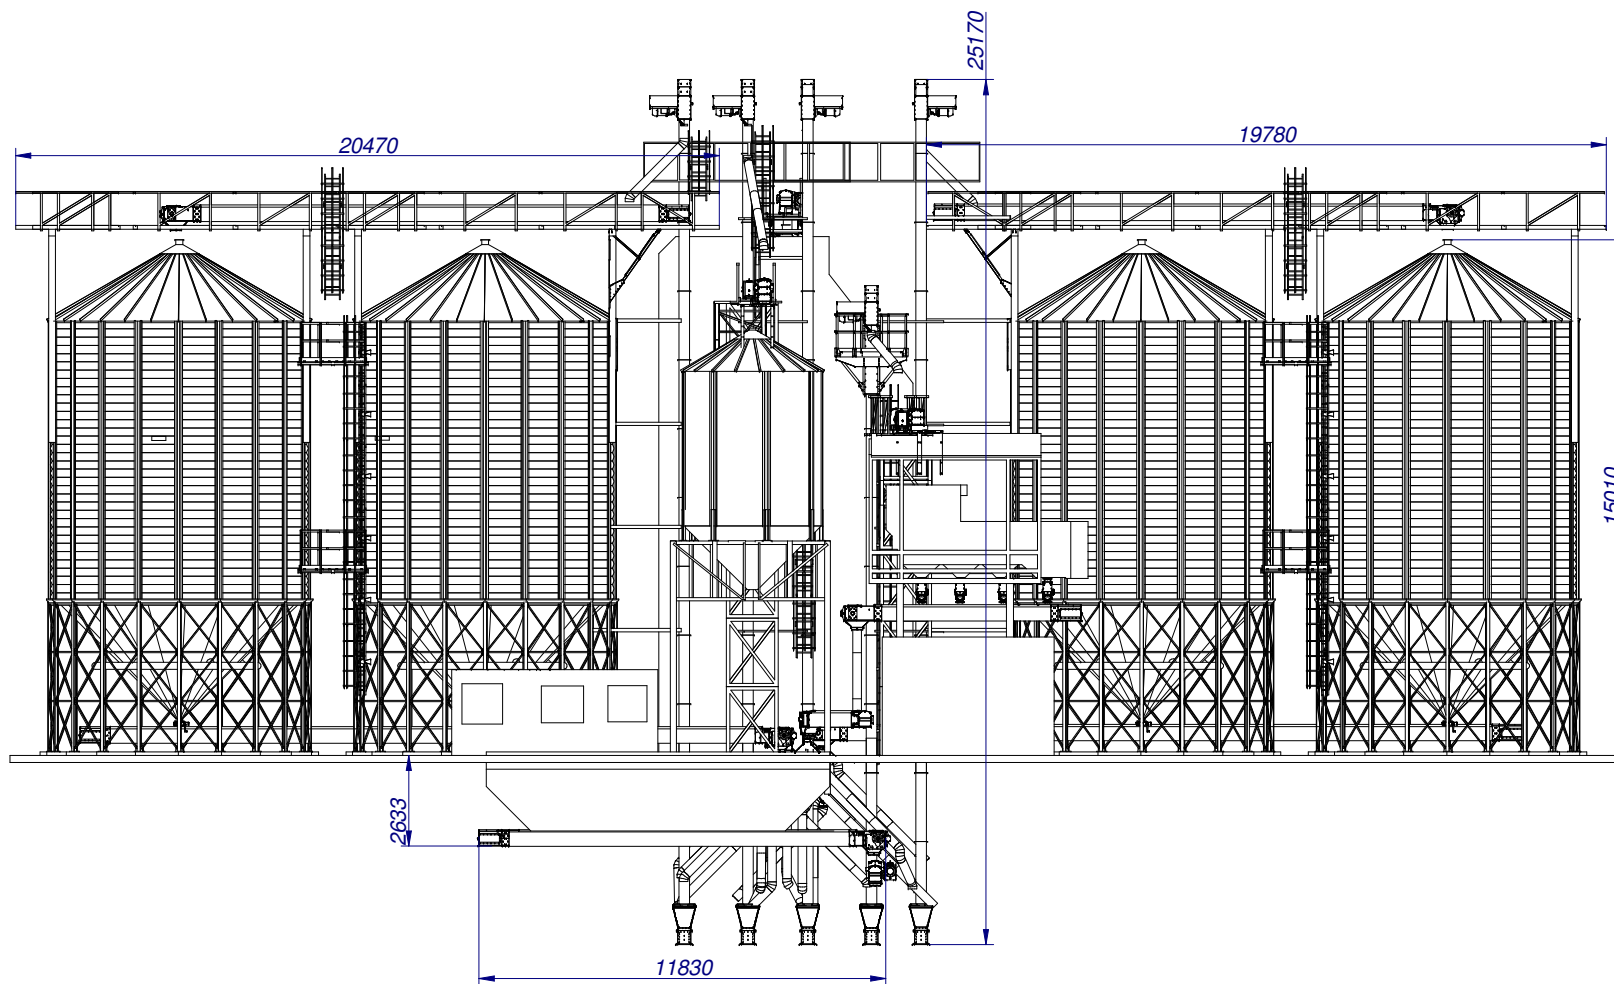

Niniejszy rysunek jest rysunkiem poglądowym do oferty handlowej (nie stanowi on podstawy do wykonania projektu budowlanego oraz fundamentu)

This drawing is an overview drawing of the commercial offer (it is not the basis for the construction design and foundation)

"The manufacturer reserves the right to make changes in the form of technical solutions presented in the drawing"

"Producent zastrzega sobie prawo do wprowadzania zmian w formie rozwiązań technicznych prezentowanych na rysunku"

	Imię i nazwisko	Data	Podpis
Projektował	Mateusz Kończalski	02/09/2020	
Konstruował	Mateusz Kończalski	02/09/2020	
Rysował	Mateusz Kończalski	02/09/2020	
Sprawdził			

Nazwa pliku
baza Agroekspert HIRVO RANNU.dft

Podziałka
1:220

Format
A4




Data zmiany
2020-09-02

Nr rysunku
baza Agroekspert HIRVO RANNU

Arkusz
3/4

Wymiar	<=6	>6-30	>30-120	>120-400	>400-1000	>1000-2000	>2000-3000	>3000-6000
Tolerancja	±0,1	±0,2	±0,3	±0,5	±0,8	±1,2	±1,6	±2,0

Wymiary nietolerowane wg tabeli

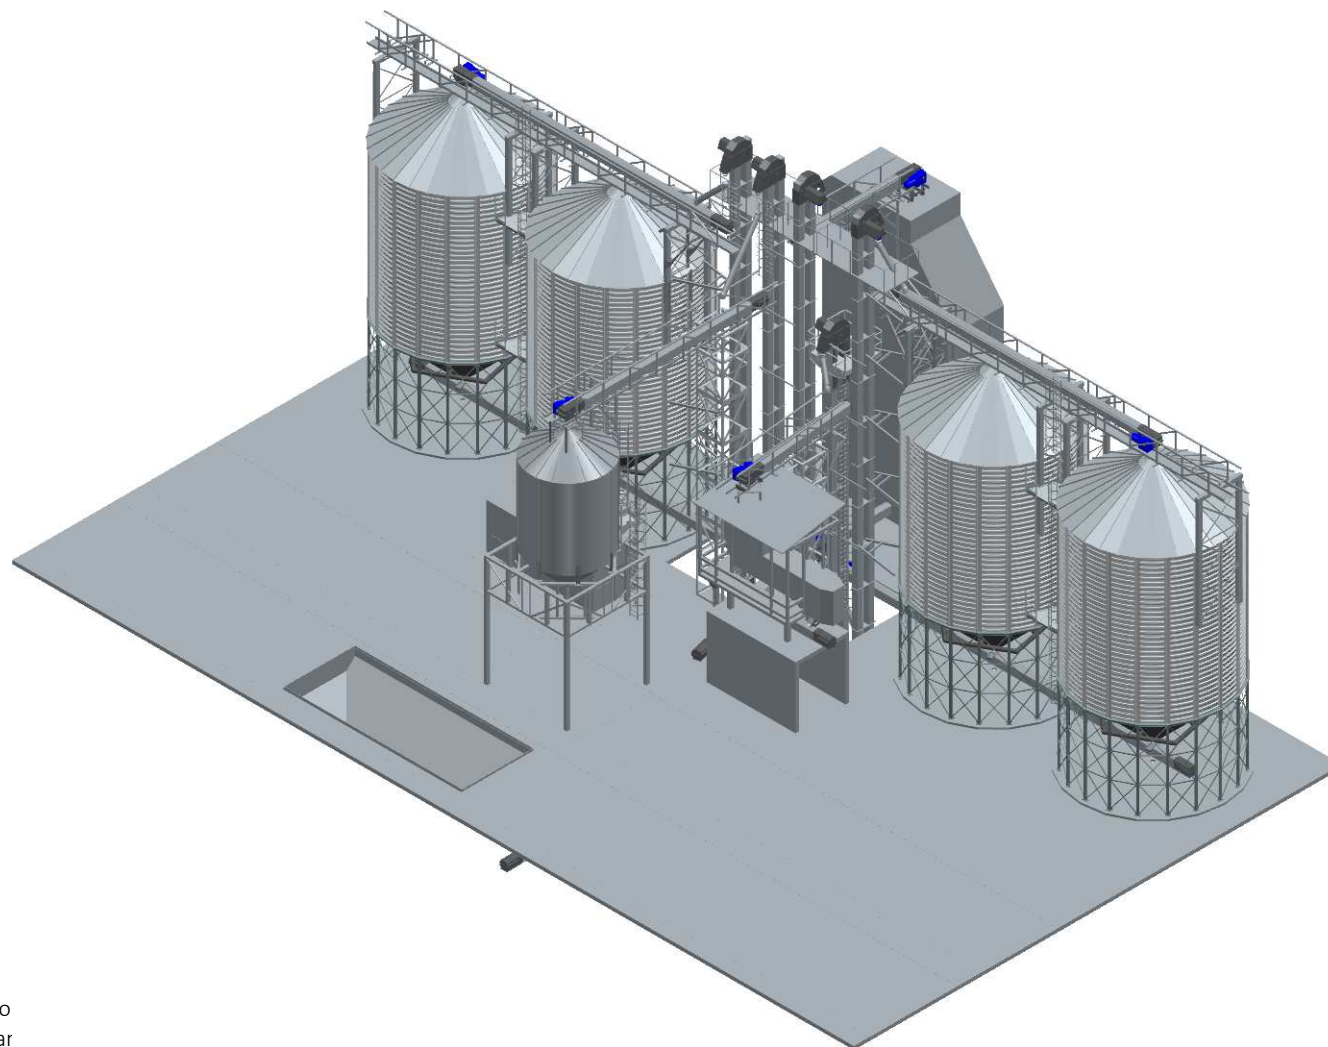

Niniejszy rysunek jest rysunkiem poglądowym do wykonania projektu budowlanego oraz fundar

This drawing is an overview drawing of the commercial offer (it is not the basis for the construction design and foundation)

"The manufacturer reserves the right to make changes in the form of technical solutions presented in the drawing"

"Producent zastrzega sobie prawo do wprowadzania zmian w formie rozwiązań technicznych prezentowanych na rysunku"

	Imię i nazwisko	Data	Podpis	
Projektował	Mateusz Kończalski	02/09/2020		
Konstruował	Mateusz Kończalski	02/09/2020		
Rysował	Mateusz Kończalski	02/09/2020		
Sprawdził				
Podziałka	Format		Data zmiany	Nr rysunku
1:300	A4		2020-09-02	baza Agroekspert HIRVO RANNU
				Arkusz 4/4

Nazwa pliku
baza Agroekspert HIRVO RANNU.dft

SOLID EDGE HOME