



v00	Esmane väljaandmine	R.K	24.08.2020	-
Tunnus	Muudatuse sisu	Nimi	Kuupäev	Kontrollis
Adress	Lipstu küla, Rapla vald, Raplamaa	Telliju	Tõnu Kriisa Rebasmäe Talu FIE	
Ehitusprojekt	Veiselaut	Joonise nimi	Põhiplaan	Mõõtkaava 1:200 1:20
Projekteeris	Dea Kuldorg	Joonistas	Rasmus Kallion	Kuupäev 24.08.2020
Kontrollis	Andrei Kervalisvili	Töö nr	P-20-033	Formaat A2
		Joonise nr	A-1.0.0	Staudium EP




NORDECON BETOON OÜ  
Käthepeapi 4, 11412 Tallinn  
Reg nr 10647027  
tel +372 681 8340  
nobe.ee


Lõige 1-1  
1:100

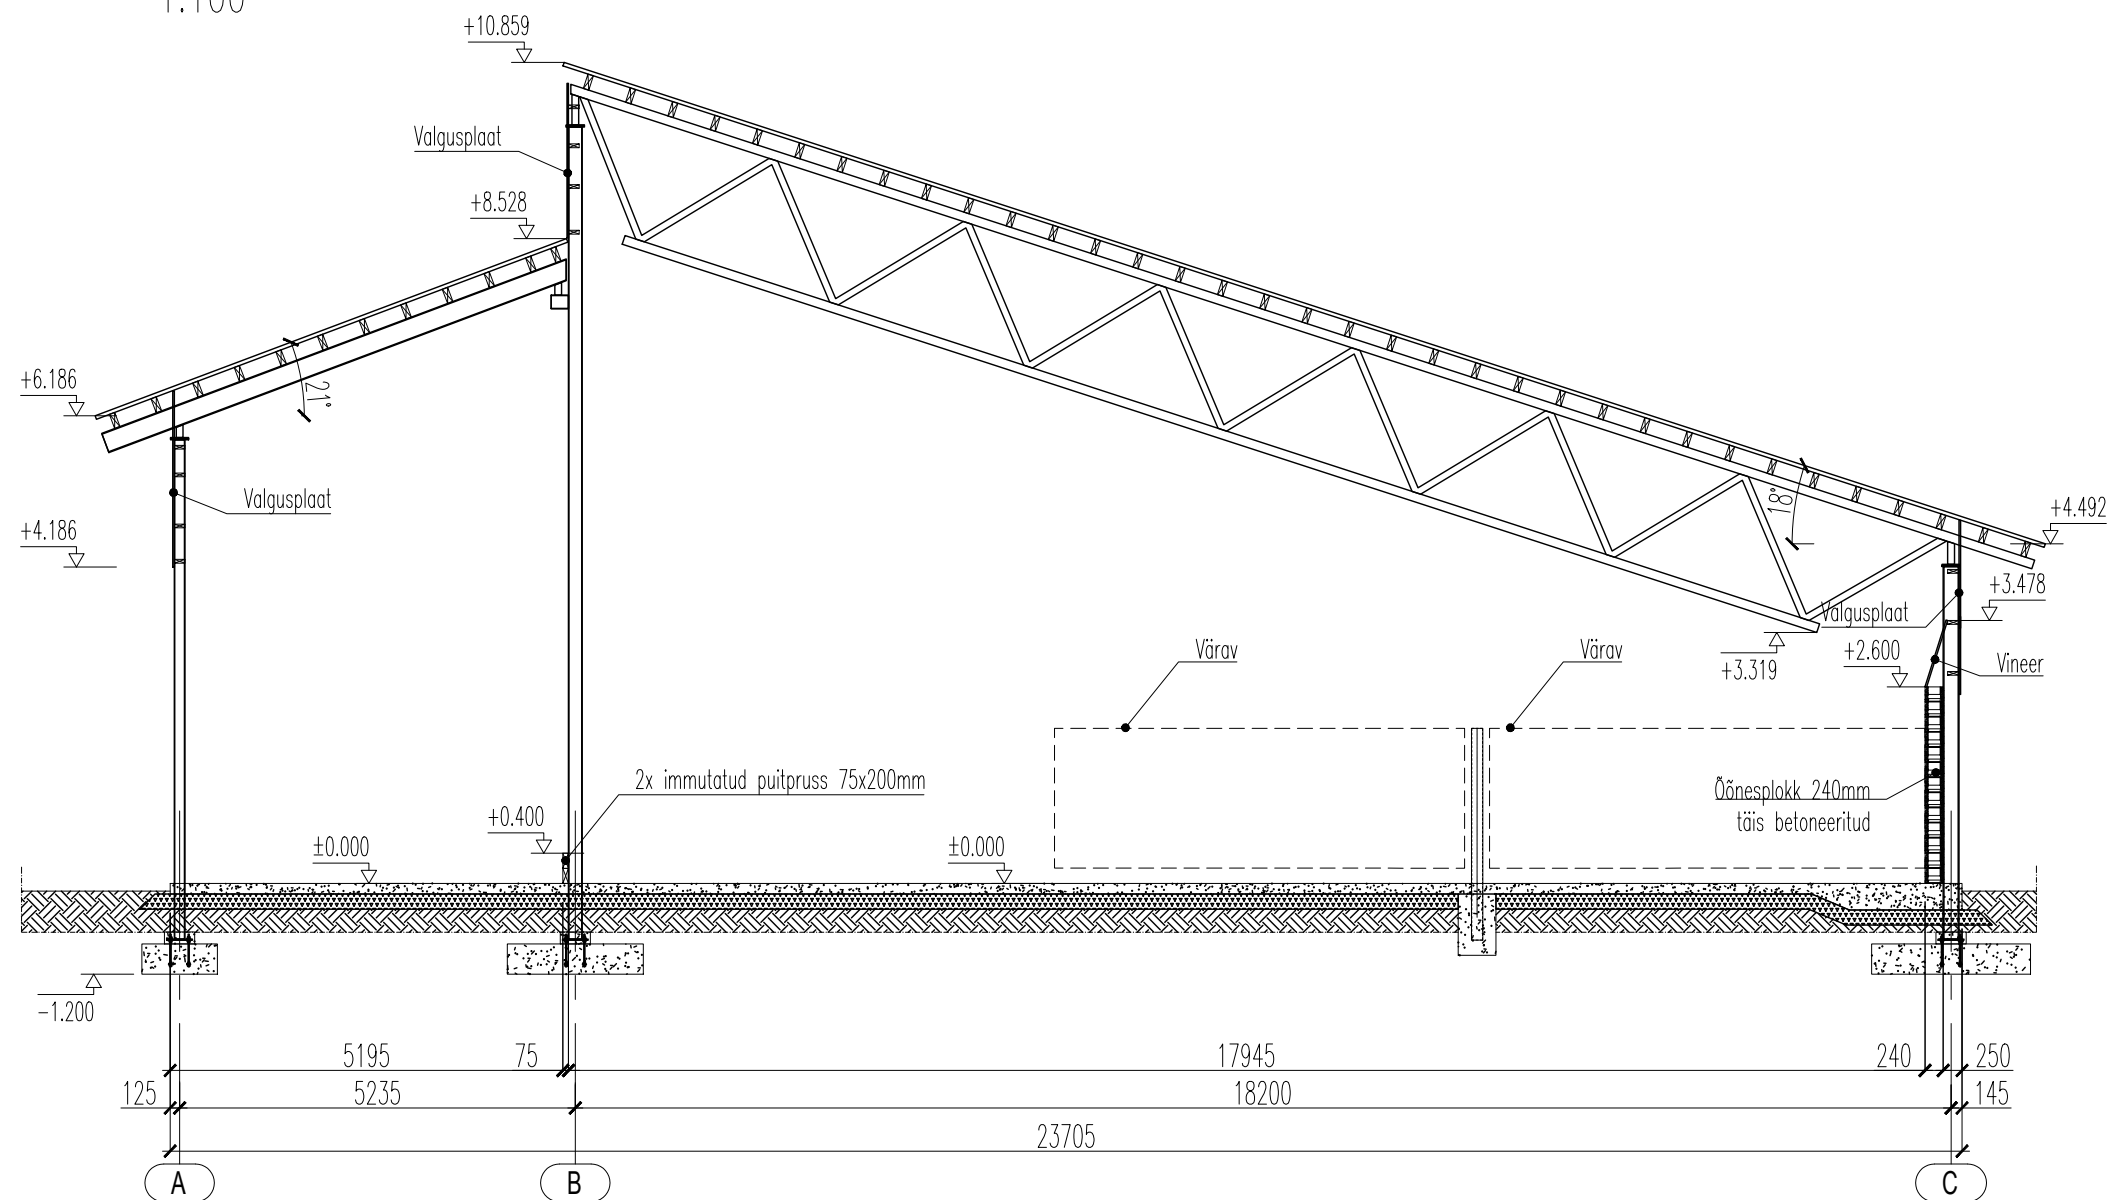


v00	Esmane väljaandmine	R.K	24.08.2020	-
Tunnus	Muudatuse sisu	Nimi	Kuupäev	Kontrollis
Address	Lipstu küla, Rapla vald, Raplamaa	Telliju	Tõnu Kriisa Rebasmäe Talu FIE	
Ehitusprojekt	Veiselaut	Joonise nimi	Lõige 1-1	Mõõtkava 1:100
 <p>NORDECON BETOON OÜ Katusesepäri 4, 11412 Tallinn Reg nr 10647027 tel +372 681 8340 nobe.ee</p>	Projekteeris	Dea Kuldorg	Kuupäev	24.08.2020
	Joonestas	Rasmus Kallion	Formaat	A3
	Kontrollis	Andrei Kervalisvili	Stadium	EP
	Töö nr	P-20-033	Joonise nr	A-1.0.1

Lõige 2-2  
1:100

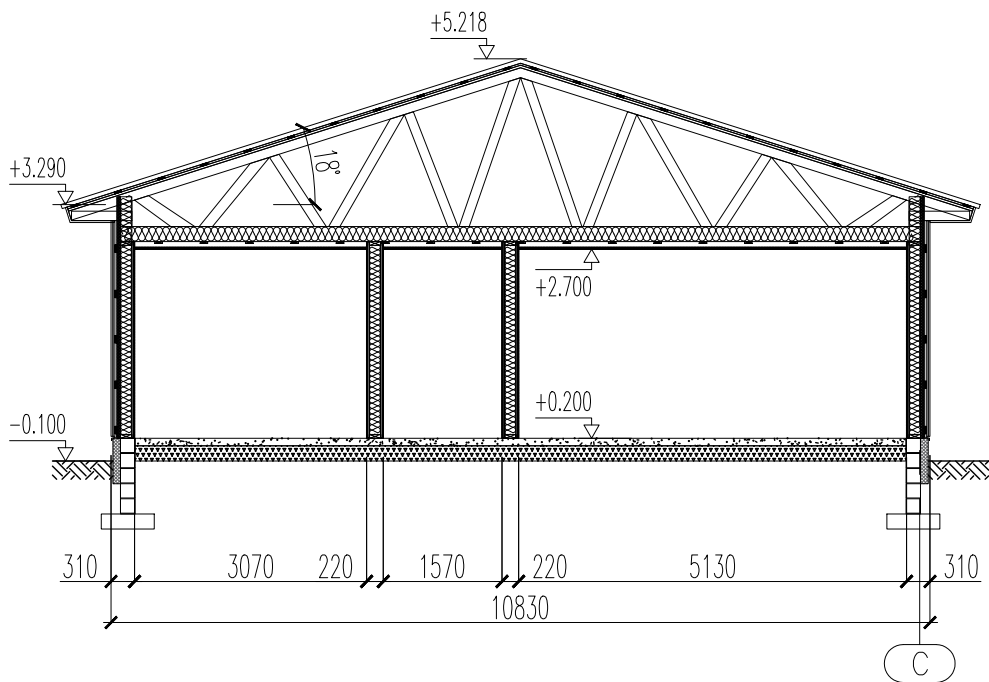


v00	Esmane väljaandmine	R.K	24.08.2020	-	
Tunnus	Muudatuse sisu	Nimi	Kuupäev	Kontrollis	
Adress	Lipstu küla, Rapla vald, Raplamaa	Tellija	Tõnu Kriisa Rebasmäe Talu FIE		
Ehitusprojekt	Veiselaut	Joonise nimi	Lõige 2-2	Mõõtkava 1:100	
	NORDECON BETOON OÜ Katusepapi 4, 11412 Tallinn Reg nr 10647027 tel +372 681 8340 nobe.ee	Projekteeris	Dea Kuldorg	Kuupäev 24.08.2020	
		Joonestas	Rasmus Kallion	Formaat	A4
		Kontrollis	Andrei Kervalisvili	Staadium	EP
		Töö nr	P-20-033	Joonise nr	A-1.0.2


Vaade teljel A  
1:150

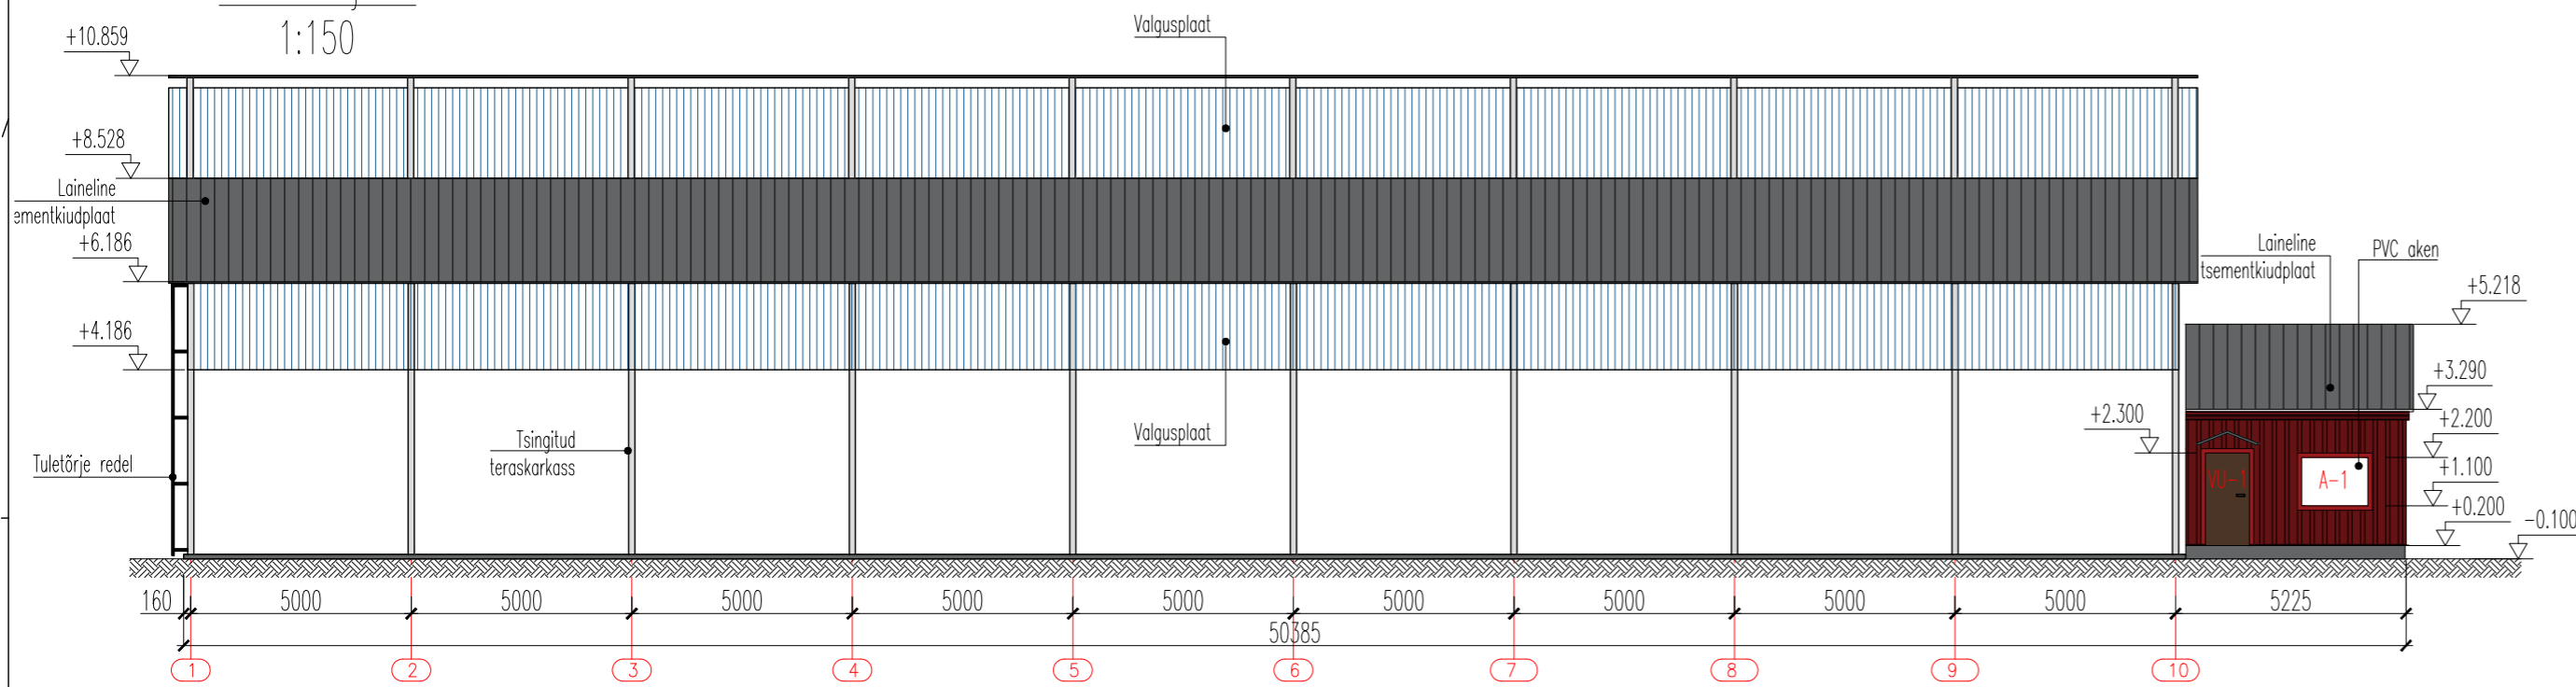


Vaade teljel 1  
1:150

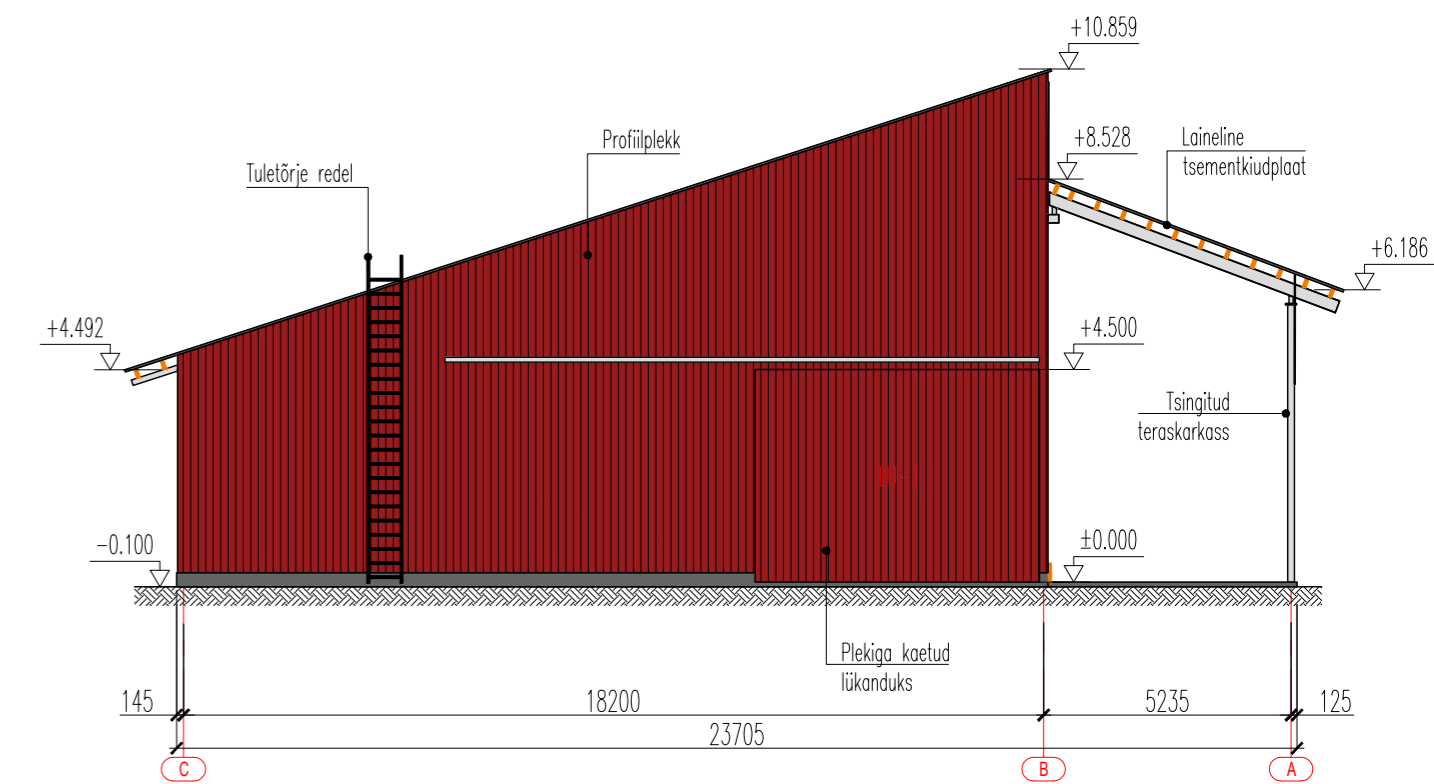

Vaade teljel C  
1:150

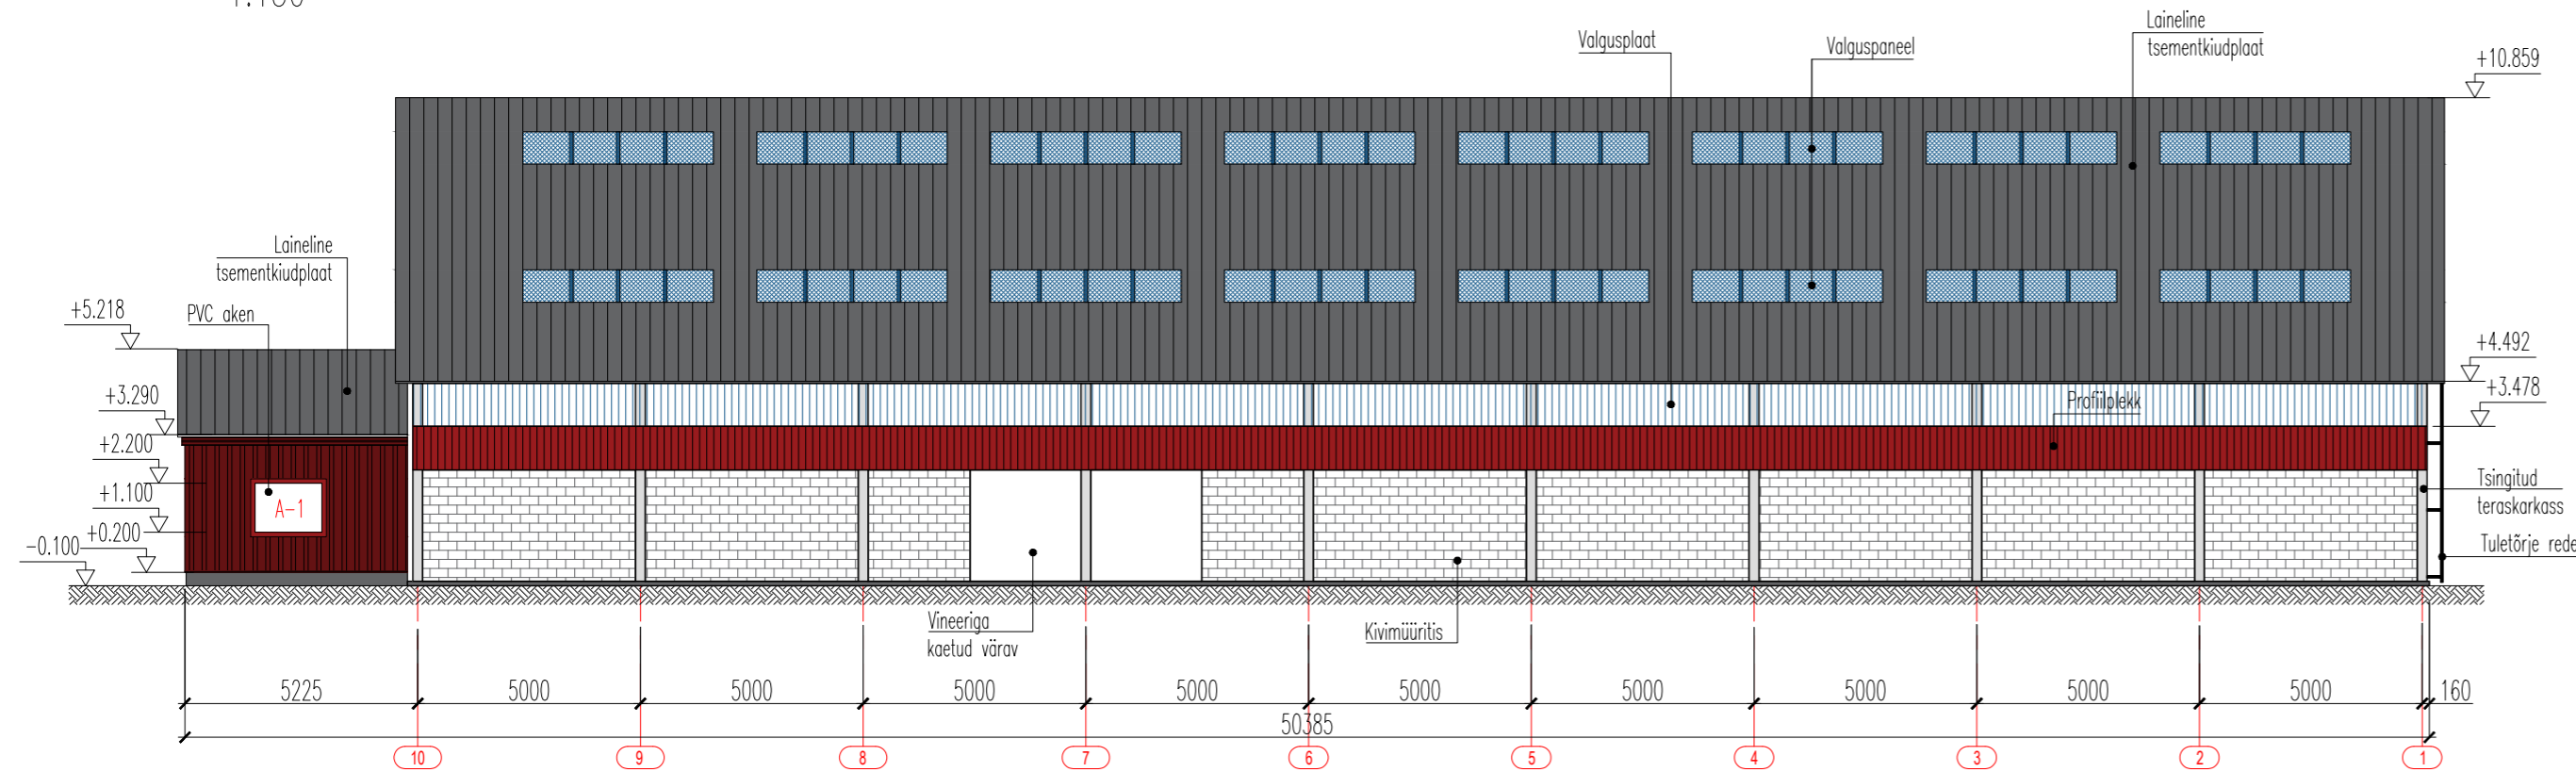

Vaade teljel 13  
1:150

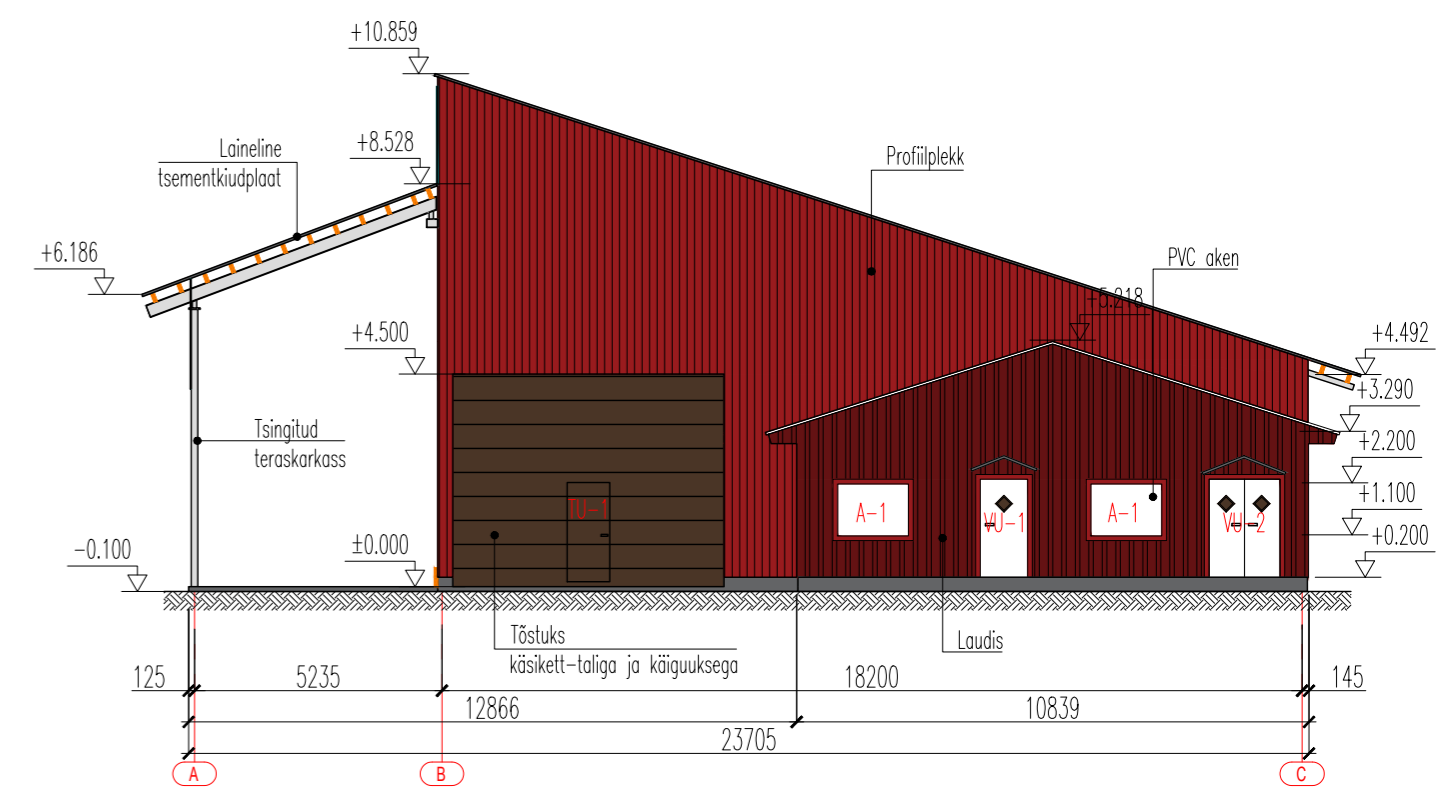

v00	Esmane väljaandmine	R.K	31.08.2020	-
Tunnus	Muudatuse sisu	Nimi	Kuupäev	Kontrollis
Adress	Lipstu küla, Rapla vald, Raplamaa	Tellij	Tõnu Kriisa Rebasmäe Talu FIE	
Ehitusprojekt	Veiselaut	Joonise nimi	Vaated	Mõõtkaava 1:150
	Projekteeris	Dea Kuldorg	Kuupäev	31.08.2020
	Joonestas	Rasmus Kallion	Formaat	A2
	Kontrollis	Andrei Kervalisvili	Stadium	EP
	Töö nr	P-20-033	Joonise nr	A-2.0.0
NORDECON BETOON OÜ Katusesepäi 4, 11412 Tallinn Reg nr 10647027 tel +372 681 8340 nobe.ee				