




Pergola_Narva_30.07.2020

Toote andmetabel

LEDVANCE LS SUP-1200/930/5/IP67



Artikli nr.	4058075236820
P	11.7 W
Φ_{Lamp}	600 lm
Φ_{Valgusti}	600 lm
η	100.00 %
Valgusviljakus	51.3 lm/W
CCT	3000 K
CRI	90

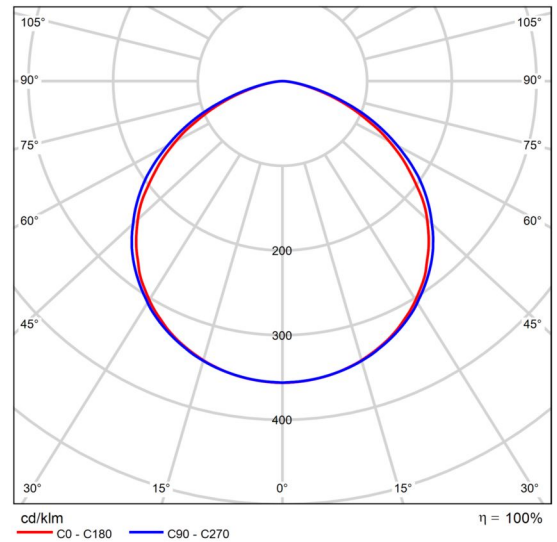

Polaarne LDC

Pimestuse hinnang UGR järgi												
p Laji	70	70	50	50	30	70	70	50	50	30	30	
p Seinad	50	30	50	30	30	50	30	50	30	50	30	
p Põrand	20	20	20	20	20	20	20	20	20	20	20	
Ruumi suurus X Y	Vaatesuund risti lambi telje suhtes					Vaatesuund pikuti lambi telje suhtes						
2H	2H	24.1	25.5	24.4	25.7	25.9	24.4	25.7	24.7	26.0	26.2	
	3H	25.3	26.5	25.6	26.8	27.1	25.7	26.9	26.0	27.2	27.4	
	4H	25.7	26.8	26.0	27.1	27.4	26.1	27.2	26.4	27.5	27.8	
	6H	25.8	26.9	26.2	27.2	27.5	26.3	27.3	26.6	27.6	27.9	
	8H	25.8	26.9	26.2	27.2	27.5	26.3	27.3	26.6	27.6	27.9	
	12H	25.8	26.8	26.2	27.1	27.5	26.3	27.3	26.6	27.6	27.9	
4H	2H	24.8	25.9	25.1	26.2	26.5	25.0	26.1	25.3	26.4	26.7	
	3H	26.1	27.1	26.5	27.4	27.7	26.4	27.4	26.8	27.7	28.0	
	4H	26.5	27.4	26.9	27.7	28.1	26.9	27.7	27.3	28.1	28.5	
	6H	26.8	27.5	27.2	27.9	28.3	27.1	27.9	27.6	28.3	28.7	
	8H	26.8	27.5	27.2	27.9	28.3	27.2	27.9	27.6	28.3	28.7	
	12H	26.8	27.5	27.3	27.9	28.3	27.2	27.8	27.6	28.3	28.7	
8H	4H	26.7	27.4	27.1	27.8	28.2	27.0	27.7	27.4	28.1	28.5	
	6H	27.0	27.6	27.5	28.0	28.5	27.4	27.9	27.8	28.4	28.8	
	8H	27.1	27.6	27.6	28.0	28.5	27.4	27.9	27.9	28.4	28.9	
	12H	27.1	27.6	27.6	28.0	28.5	27.5	27.9	28.0	28.4	28.9	
12H	4H	26.7	27.3	27.1	27.7	28.2	27.0	27.6	27.4	28.1	28.5	
	6H	27.0	27.5	27.5	28.0	28.5	27.4	27.9	27.8	28.3	28.8	
	8H	27.1	27.6	27.6	28.0	28.5	27.5	27.9	28.0	28.4	28.9	
Vaateaja asukoha variatsioon valgustite kauguste S jaoks												
S = 1.0H		+0.2	-0.2				+0.1	-0.2				
S = 1.5H		+0.3	-0.6				+0.3	-0.5				
S = 2.0H		+0.7	-1.1				+0.7	-0.9				
Standardtabel		BK04					BK04					
Korrektuur-liidetav		9.6					9.9					
Korrigeeritud pimestustegurite alus 600m Kogu valgusvoog												


UGR-diagramm (SHR: 0.25)





Territorium 1

Kirjeldus

Pildid

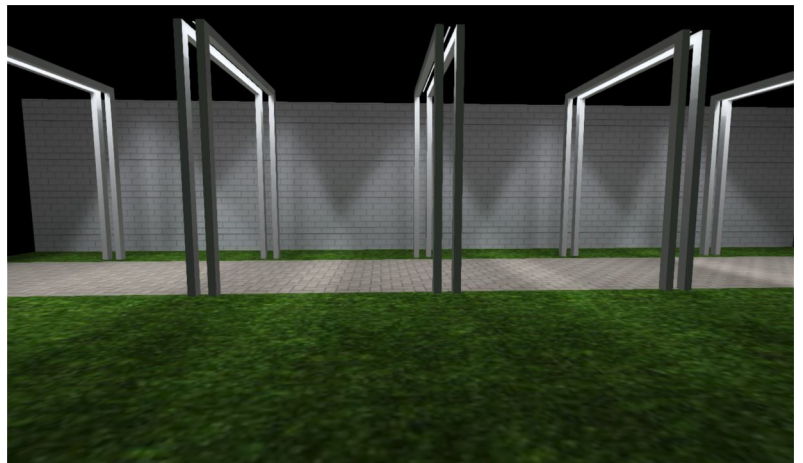


Pildid

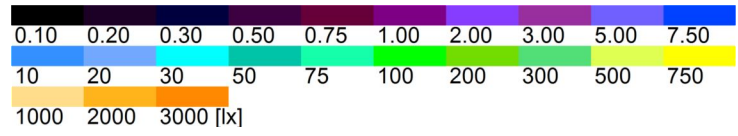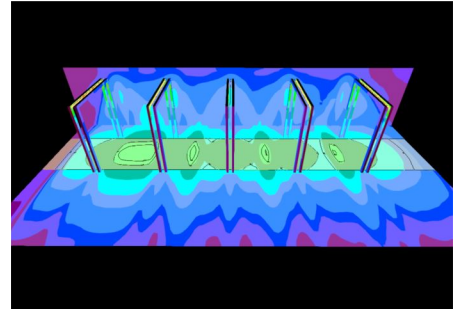

Välispiirkond 1

Töötasand (Välispiirkond 1)

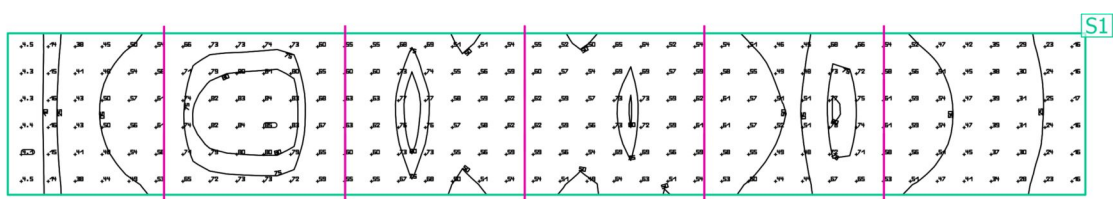

Atribuudid	Ē (Nõutav väärtus)	E_{min}	E_{max}	g_1	g_2	Indeks
Töötasand (Välispiirkond 1) Ristine valgustustihedus (adaptiivne) Kõrgus: 0.000 m, Ääretsoon: 0.000 m	54.5 lx (≥ 50.0 lx) ✓	4.13 lx	85.0 lx	0.076	0.049	S1

Kasutamispõhi: Üldised liiklupiirkonnad töökohtades/töökohad ruumidest väljas, Jalakäijate läbikäigud, sõidukite pöördepunktid, peale- ja mahalaadimise kohad

Aleksander Puškini tänav L5
51101:003:0089

A. Puškini tn 32a
51101:003:0068

Rakvere tn 22c
51101:001:0954

A. Puškini tn 32c
51101:003:0065

A. Puškini tn 32b
51101:003:0066

Rakvere tn 22d
51101:003:0051

Rakvere tänav L3
51101:003:0087

Rakvere tn 20a
51101:003:0014

Rakvere tn 20b
51101:003:0013

Rakvere tn 20c
51101:003:0012

Sepa tn 7b
51101:001:1199

Sepa tänav J1
51101:001:0433

Karja tn 6d
51101:003:0052

Karja tn 6c
51101:003:0027

Vabaduse tn 24
51101:003:0073

Märkus: Koordinaadid L-Est97 ja kõrgused EH2000 süsteemis.
/ Remark: Coordinates in L-Est97 and elevations in EH2000 system.





G.E.O Grupp OÜ (reg code 10864463)
Pärnu mnt 463, 10916, Tallinn
Phone (+372)6081115, Fax (+372)6081110
GSM (+372)5115468, geograpp@geograpp.ee

Objekt / Site	Narva EV100 park	Töö nr / Job nr	G1902
Asukoht / Location	Vabaduse, Rakvere, A.Puskini tn vaheline ala,	LEHT/PAGE	1
		EHTI/PAGES	2

Mõõdistatud / Measured	sept.2019	Joonise nimetus / Drawing name	Chitusjärjgne teostusjoonis	Skaala / Scale	1:500
Joonis / Drawing released	juuni 2020				

GEODEET / MEASURER	R.Laukus	JOONESTAJA / DRAWER	R.Laukus	KONTROLLIS / CONTROLLER	R.Reilent	Tegevuslitsents / License	EG10864463-001
						EG10864463-001	teostusjoonis.dwg

PEALTVAADE

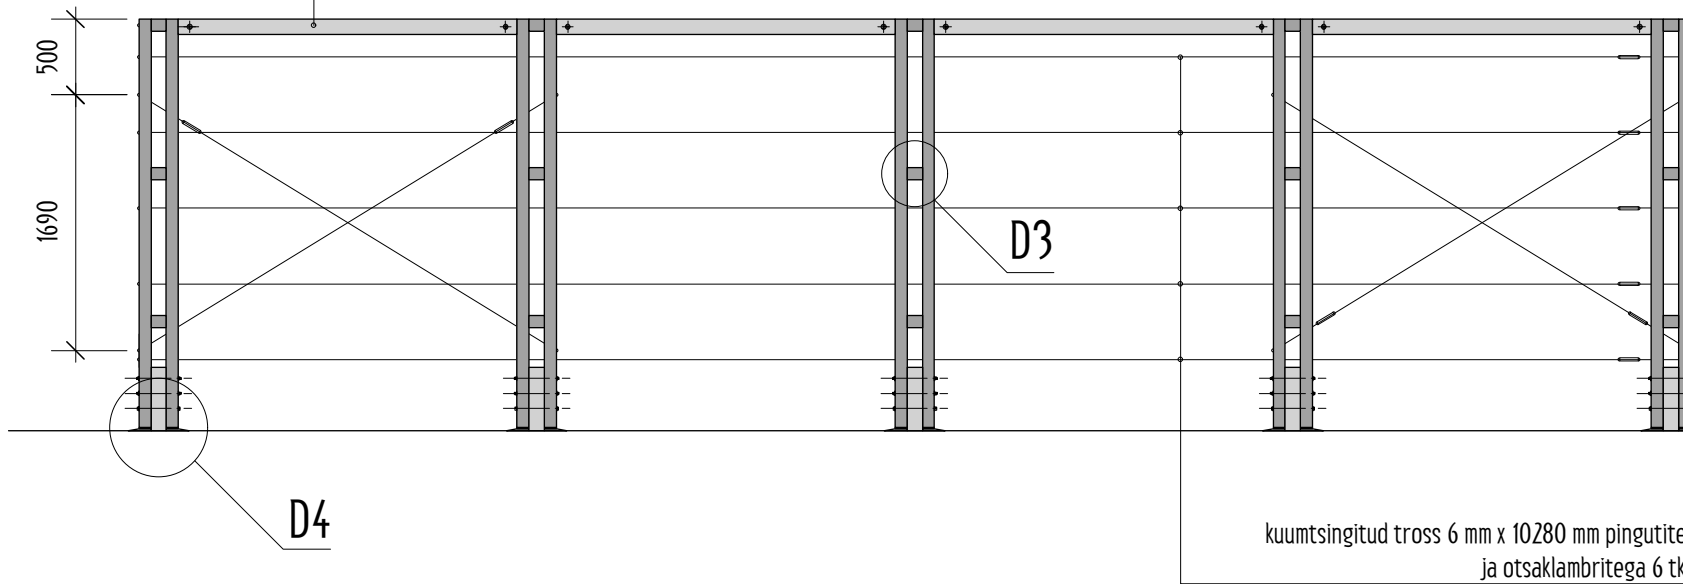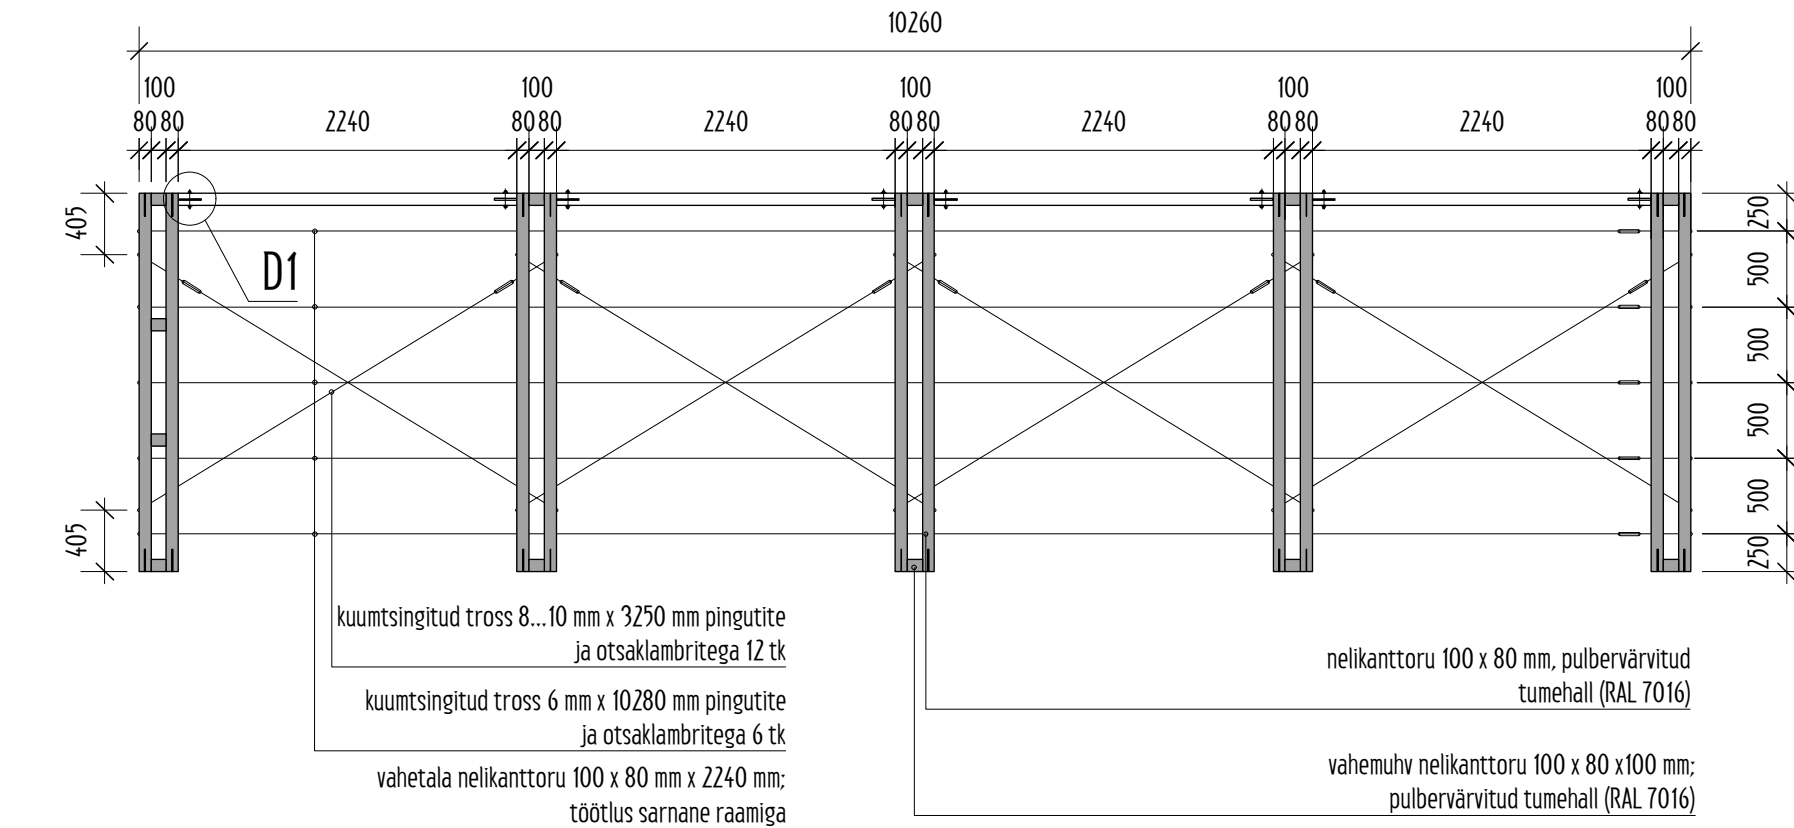



KÜLGVAADE

Märkused:

1. Metallosad kuumtsingitud, keskkonnaklassi C3 nõuetele vastavad, tehases valmistatud, kohapeal monteeritavad.
2. Nõuded materjalidele, tööde teostamisele, kvaliteedinõuded vt seletuskiri ptk 4.

Narva EV 100 park

Pergola. Vaated. Plaan M :50

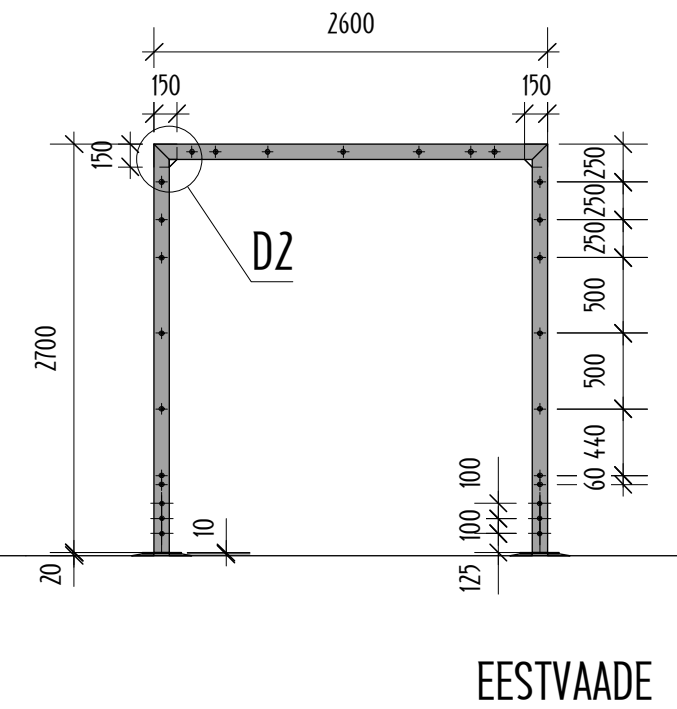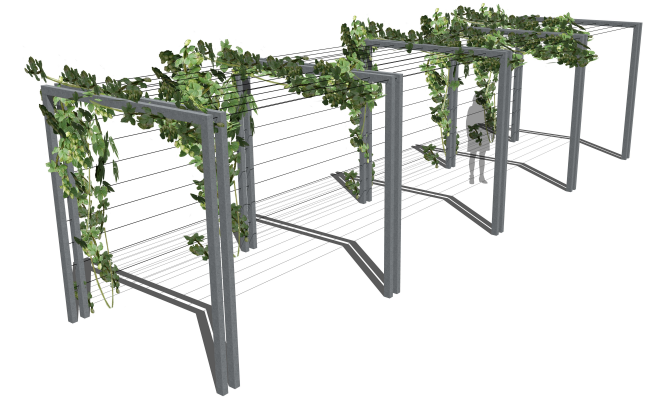

EESTVAADE



AB Artes Terrae OÜ
 Reg nr 12978320
 Kõütri 14, Tartu 51007
 artes@artes.ee
 www.artes.ee

Maastruarhitektid:
Sulev Nurme
 Gerly Toomeoja
 Vastutav spetsialist (muinsuskaitse, MA osa)
Sulev Nurme
 Vastutav spetsialist (EK osa), insener
Mart Hiob

Töö: **EV 100 avaliku pargi projekt Narva linnas**

Joonis: Pergola MA-5-17 Versioon 1

Tellijä: Narva Linnavalitsus
 Asukoht: Narva linn
 1742KP2_MA-7-x_Pergola_Jaapani_aia_elementid.vwx

Töö nr: 1742KP2
 Kuupäev: 20.11.17
 Mõõt: 1:50
 Staadium: PP
 Joonise nr: 9-1