




# Paigaldis katusel

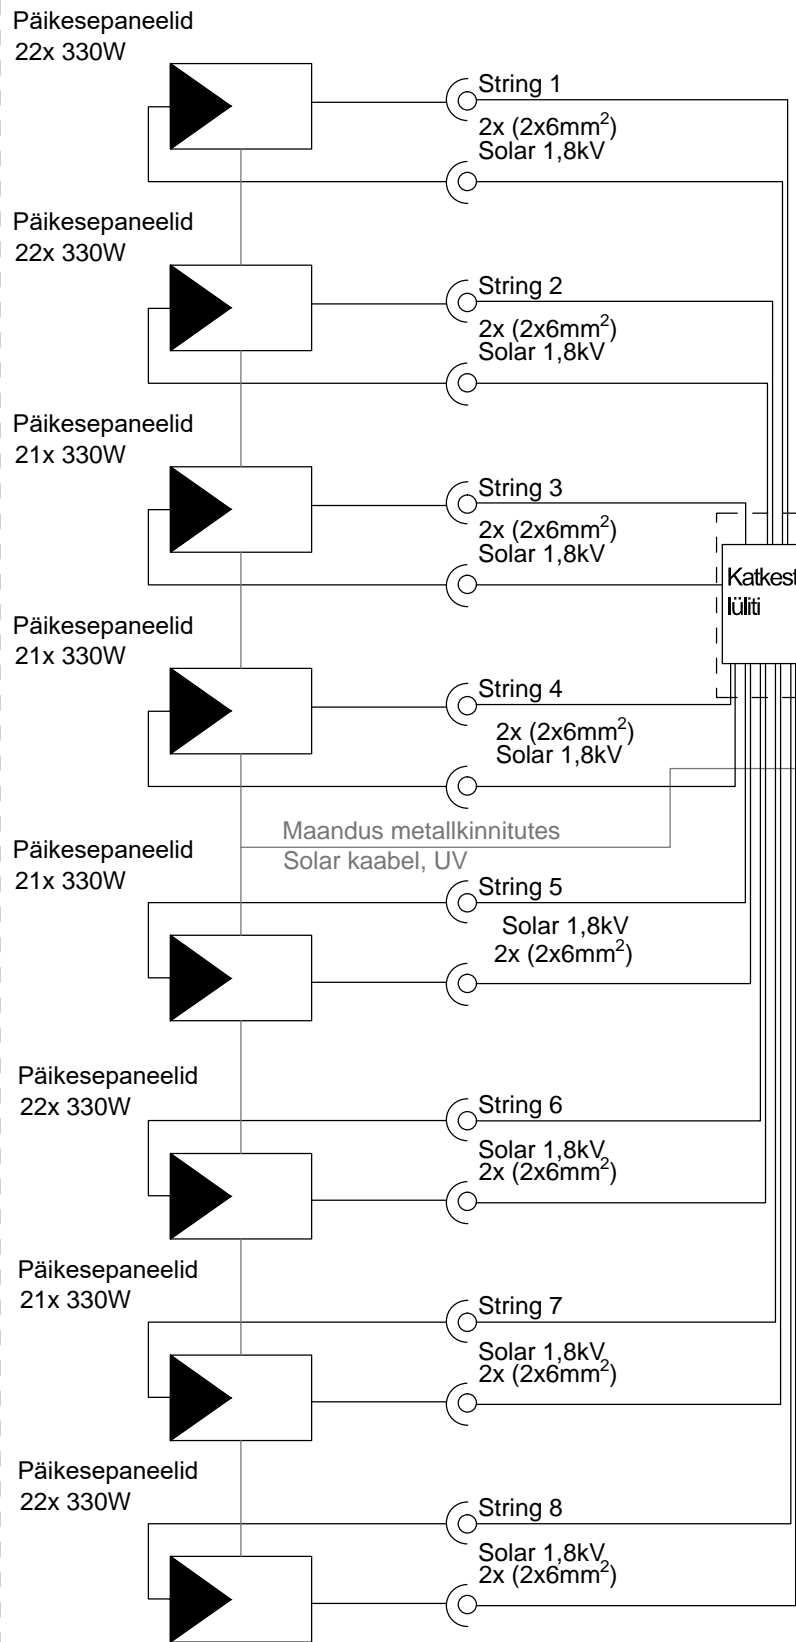

# Paigaldis hoones

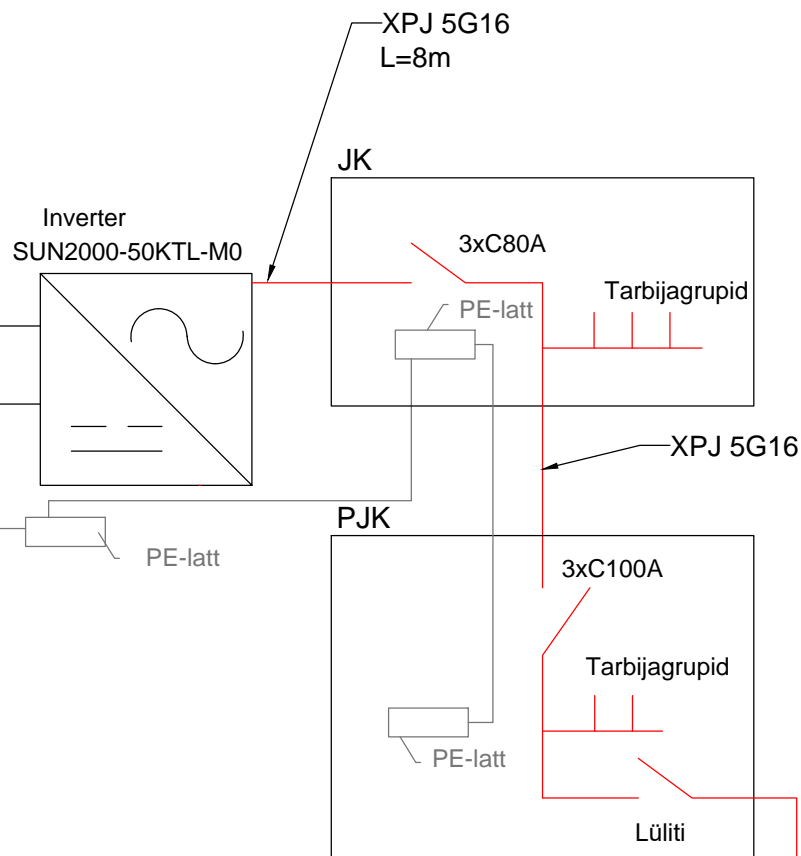

# Paigaldis krundil

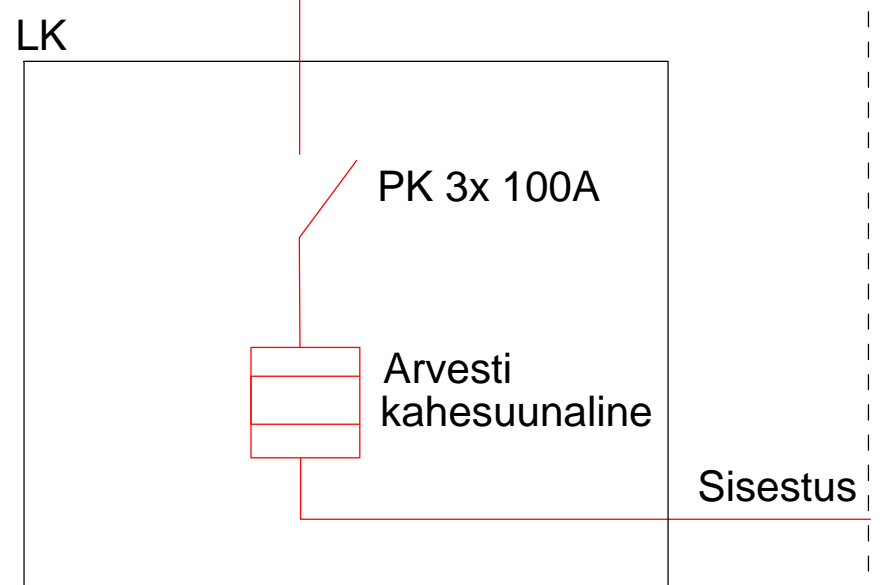

Muudatused														
Tellija	Seven Tehnika Osajühing				Projekt					Allika tee 2 päikeseelektrijaam põhiprojekt				
Omanik	Seven Tehnika Osajühing				Joonis					Struktuurskeem				
Projekteerija	M.M GoSolar OÜ				Tugevvoolu osa projekteerija		Koostatud		Koide	Version	Formaat			
Peaprojekteerija	M.M GoSolar OÜ				Marko Enula, kutsetunnistus nr 148302		06.12.2020		1	1	A3			
Eriosa		Keel	Mõõtkava	Stadium	Töö nr	Joonise nr	Leht							
EL		EST	-	PP	2049	4-01	1							