




Vaade lõunast

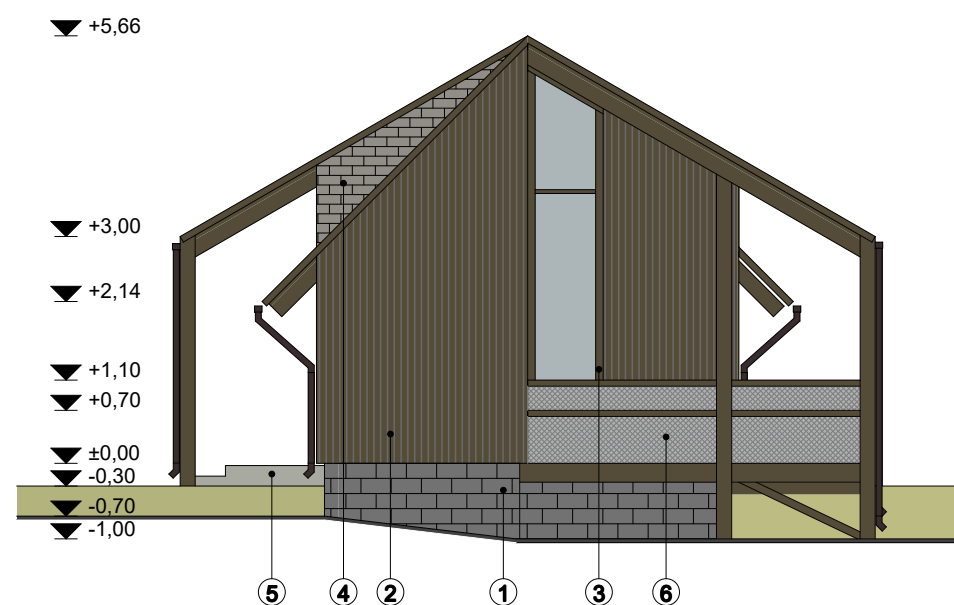


Vaade idast

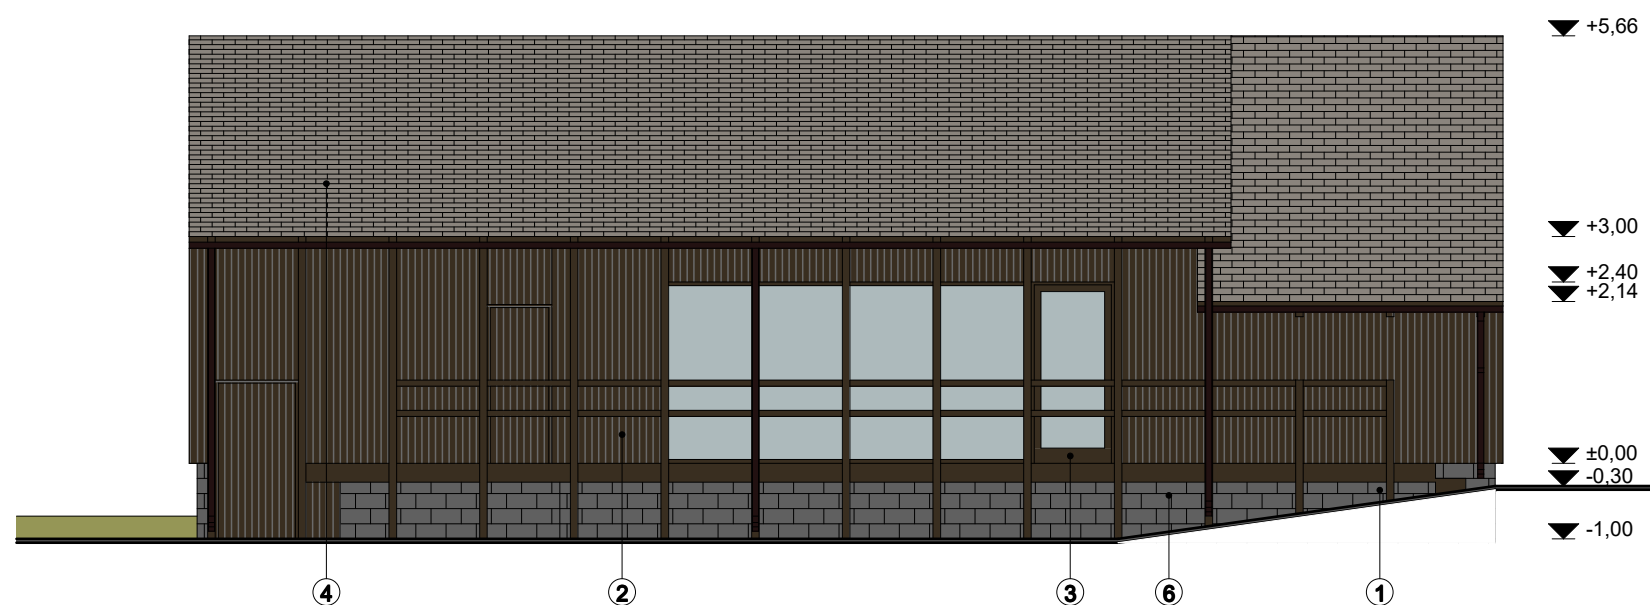

Vaade põhjast

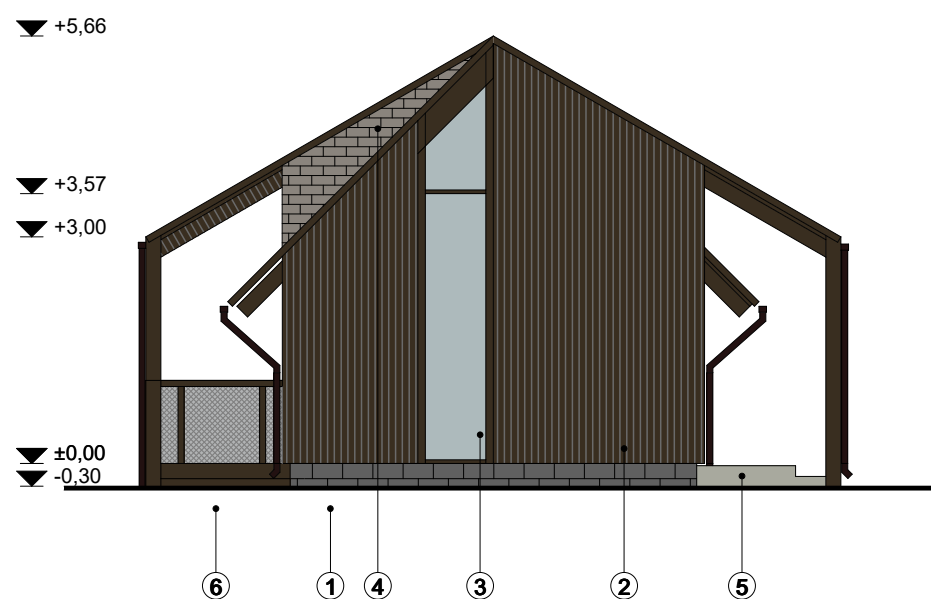

Vaade läänest

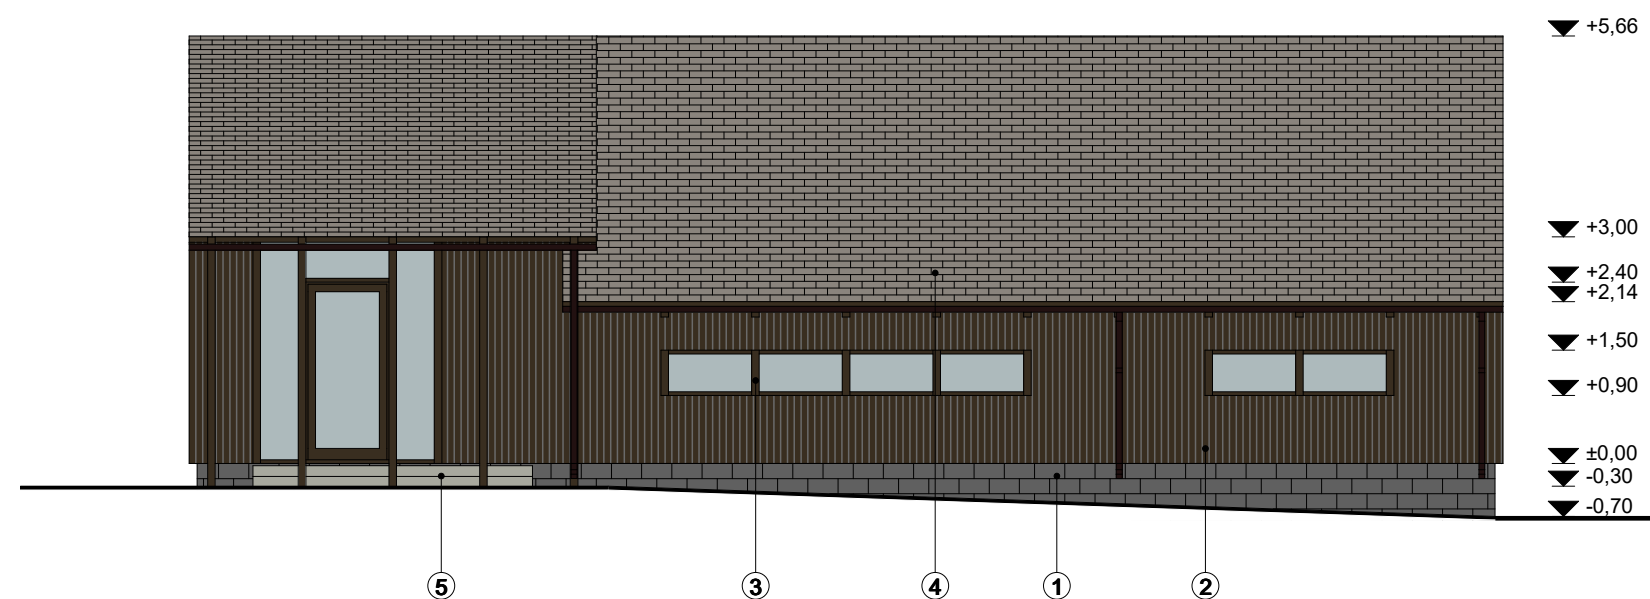

Välisviimistlusmaterjalid:

- ① Betoonplokid laotud puhtal vuugil
- ② Peensaetud vertikaalne nelikant laud (erinevad laiused), kaetud võimalikult tumeda tõrvaõliga
- ③ Puitkonstruktsioonis raamidega aknad ja uksed (värvitoon: tumepruun (RAL8019))
- ④ Bituumensindel kandiline (värvitoon: must või tumehall)
- ⑤ Kohtbetoon (harjatud pind)
- ⑥ Tsingitud peenike punutud traatvõrk
- ⑦ Plekid ja vihmaveesüsteem kandiline, sile, tumepruun RR32

Küülikumaja

Riia mnt.3 Misso alevik Rõuge vald Võru maakond

Arhitekt
Karmo Tõra

2020/25

Töö nr.

Tehnik
Kaupo Kangro

Kuusk Kuubis OÜ

Tellijä

Joonise nimetus
Vaated

EP

Staadium

Mööblikava
Mööblikava

AR-6-01

Jaanis

Kuupäev
30.10.20

M 1:100

ROK

OÜ ROK-Projekt reg.11426802
WWW.rokprojekt.ee EEP001210